




IL SISTEMA FISICO NATURALE (tav. P.b.01.a D.d.P)
(scala 1:5000)

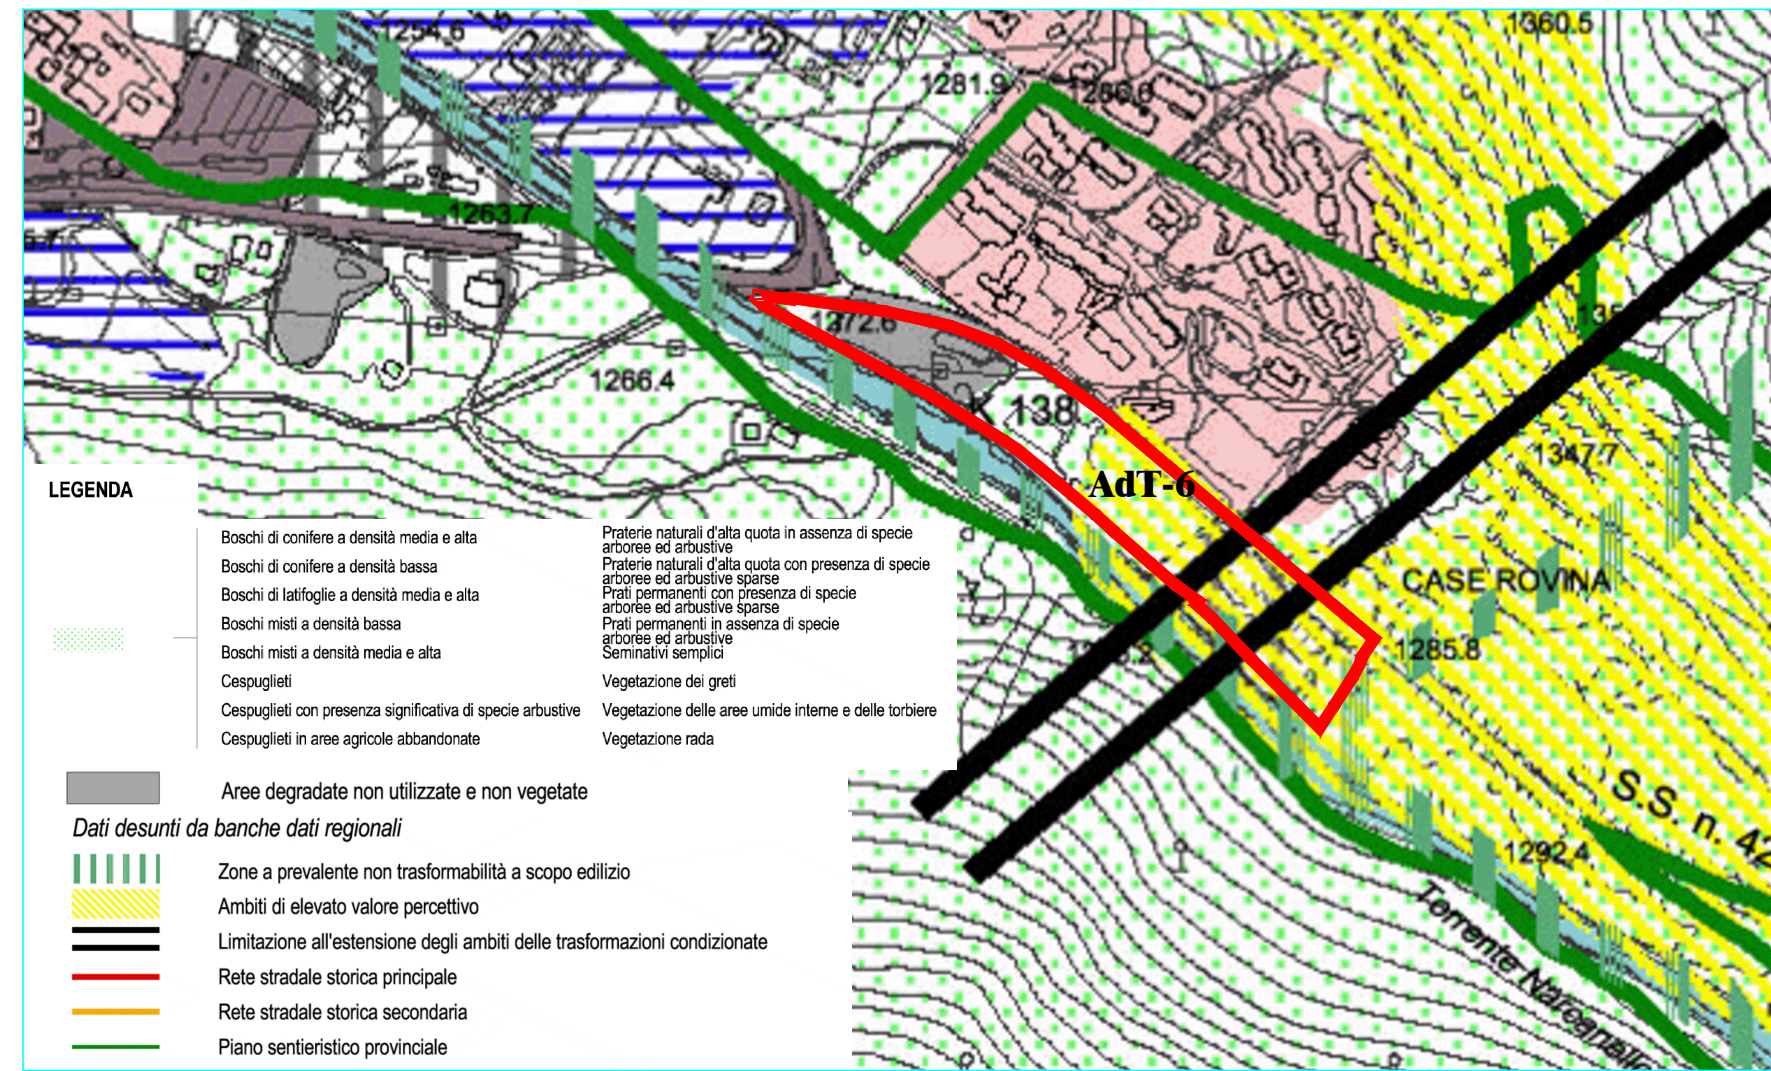


SISTEMA PERMANENZE STORICOCULTURALI (tav. P.b.03.a D.d.P)
(scala 1:5000)

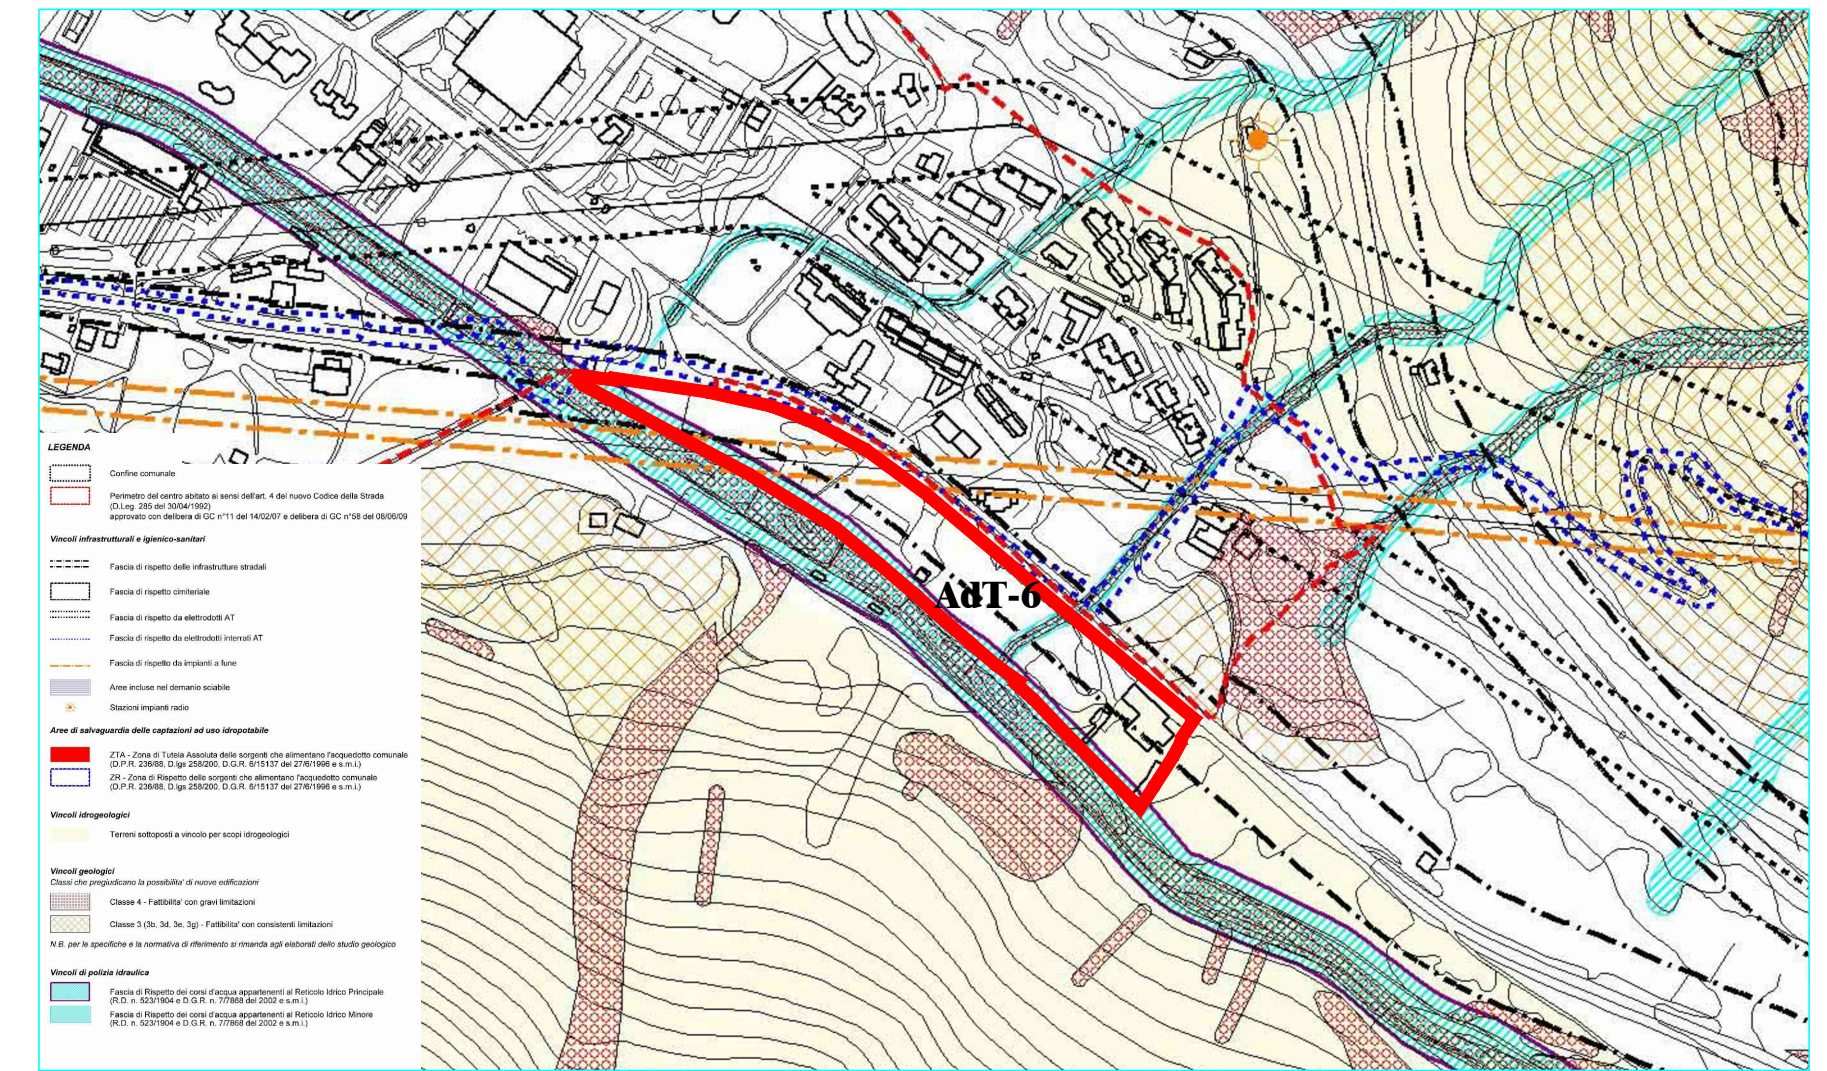


VINCOLI AMMINISTRATIVI (tav. P.F.01.I D.d.P)
(scala 1:5000)

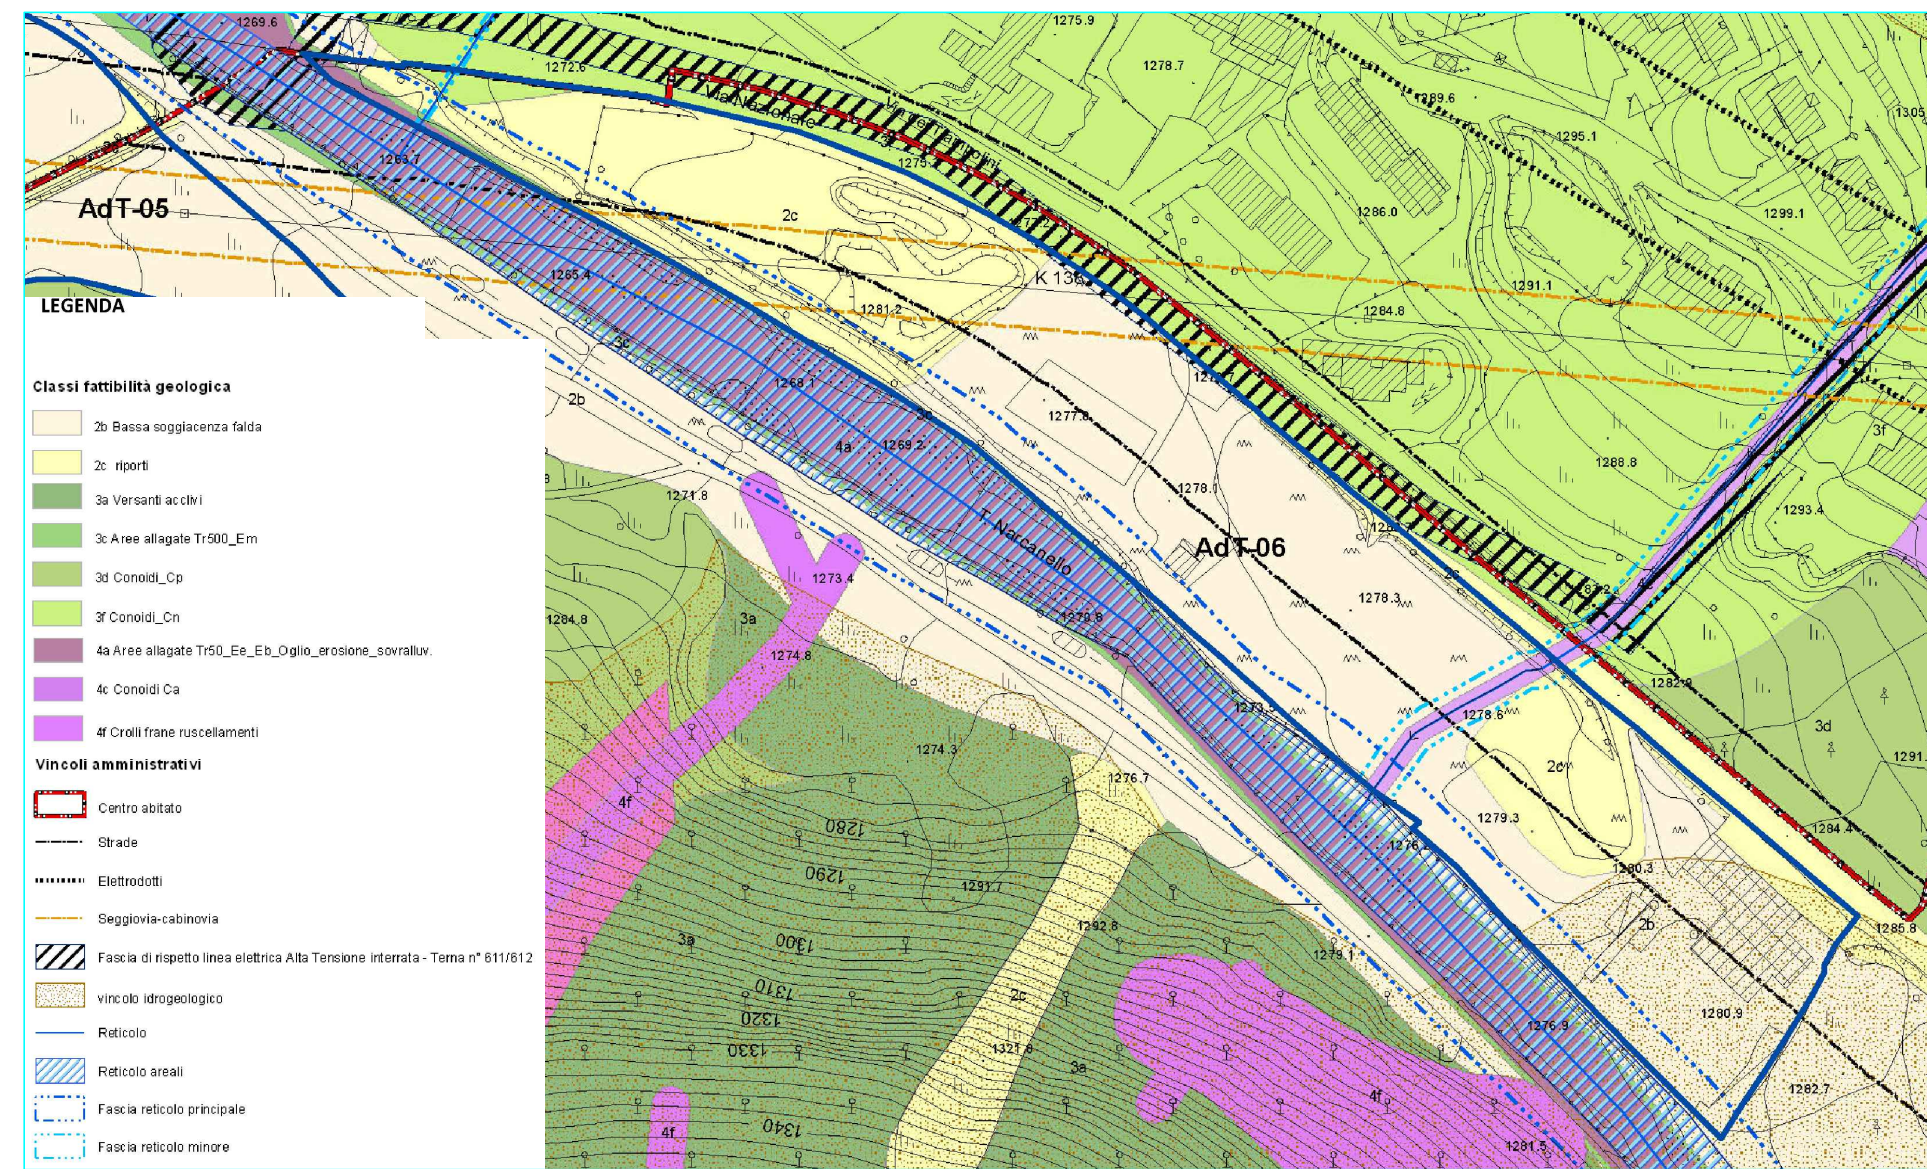


FATTIBILITA' GEOLOGICA (P.h.02 Indirizzi del D.d.P. AdT 6)
(scala 1:2000)

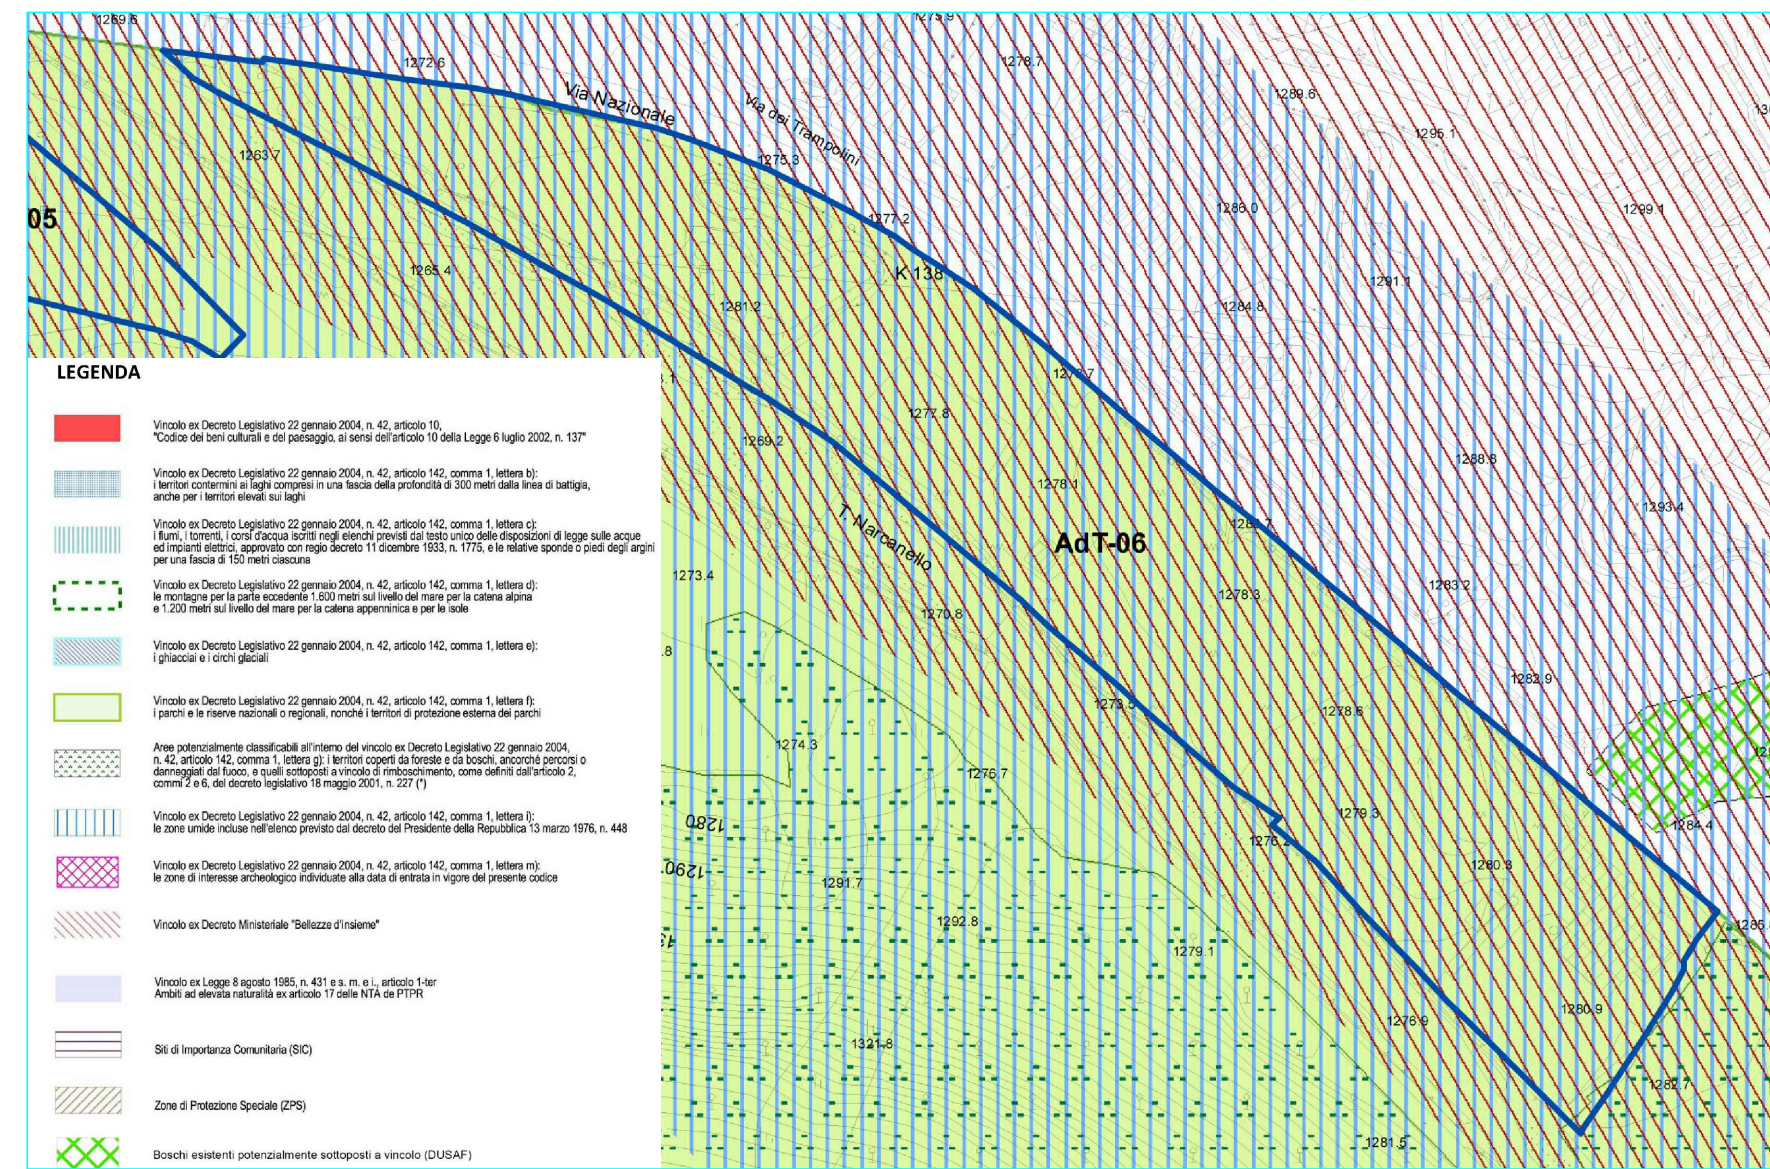

VINCOLI PAESAGGISTICI (P.h.02 Indirizzi del D.d.P. AdT 6)
(scala 1:2000)

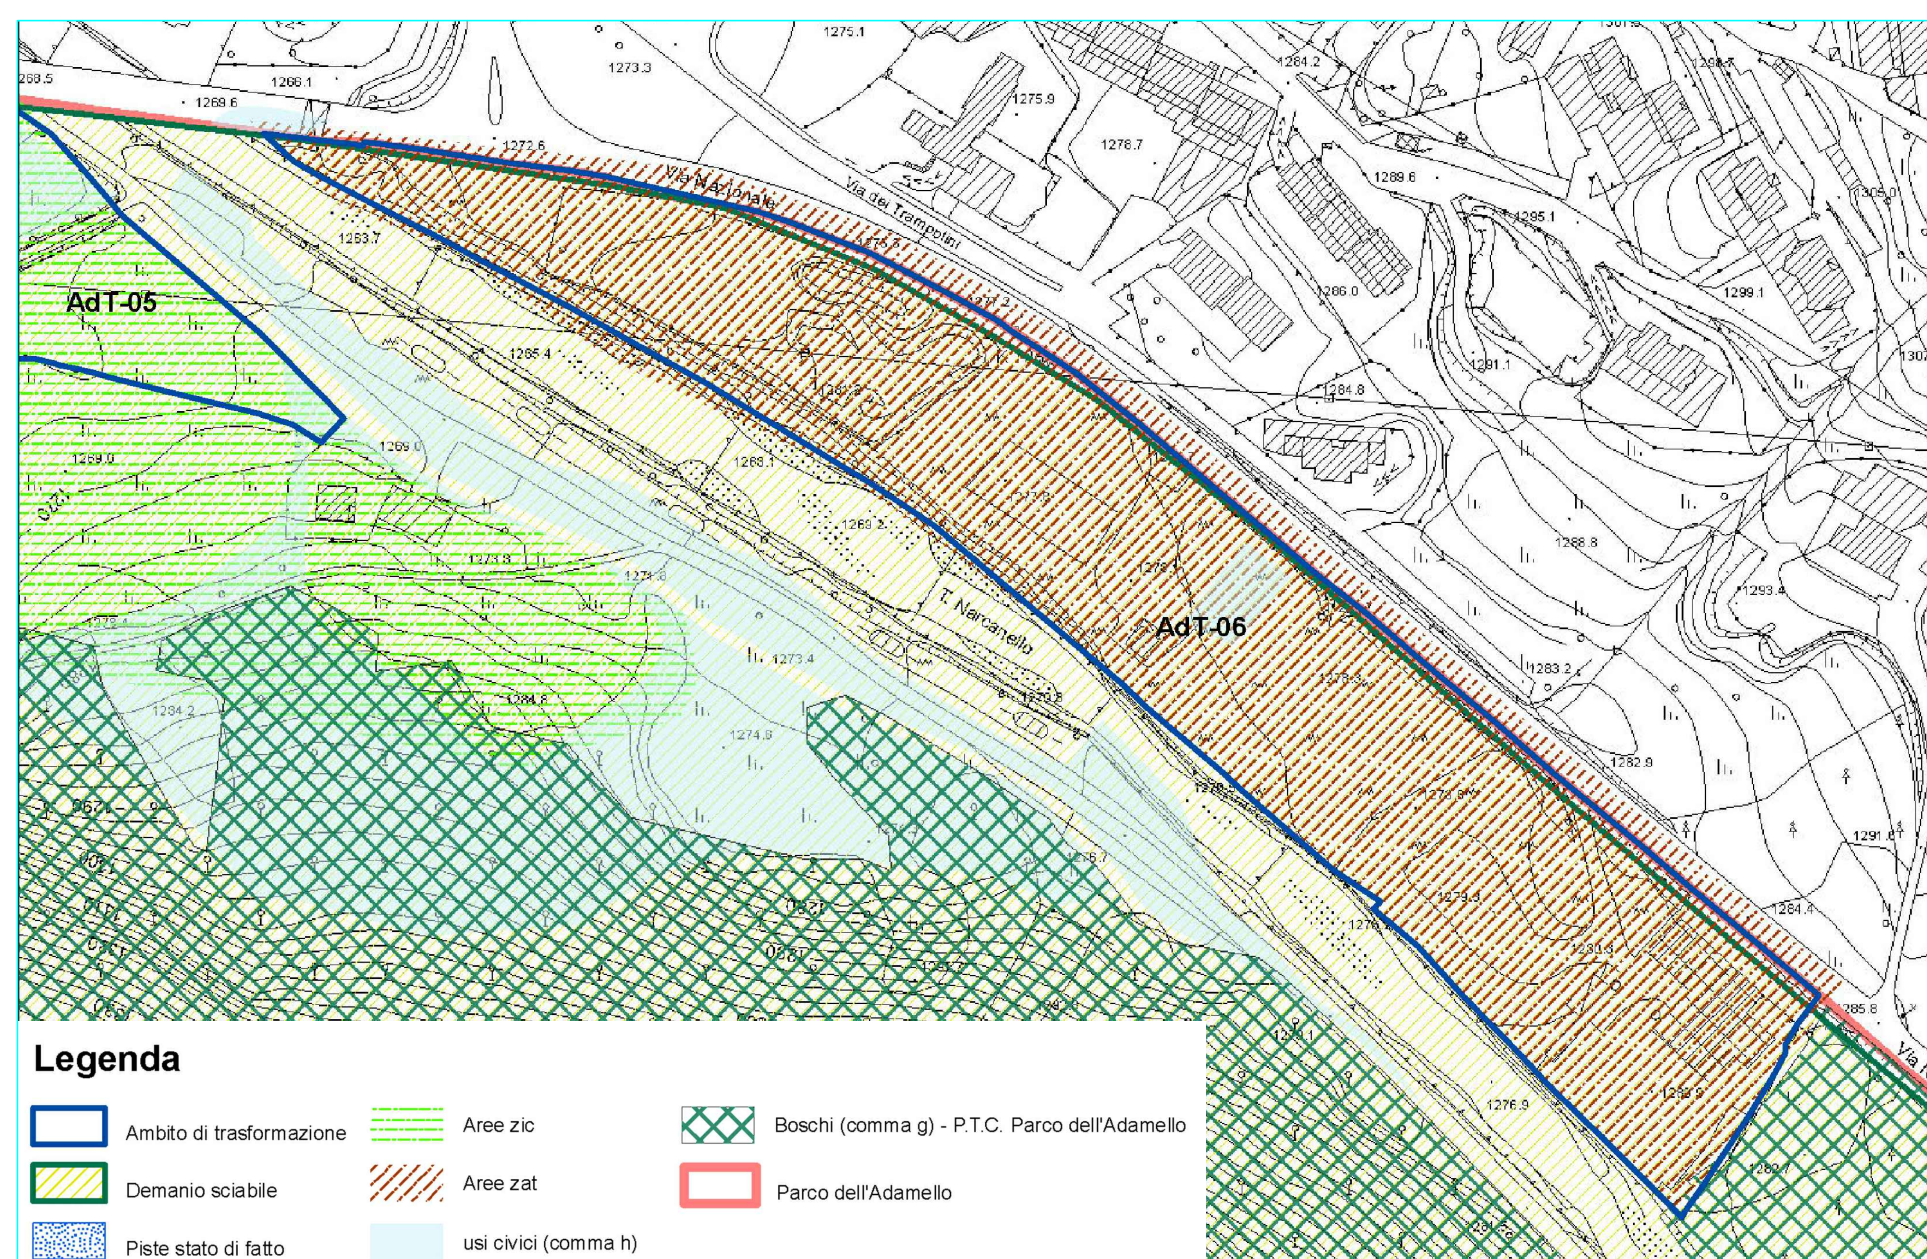

VINCOLI (P.h.02 Indirizzi del D.d.P. AdT 6)
(scala 1:2000)

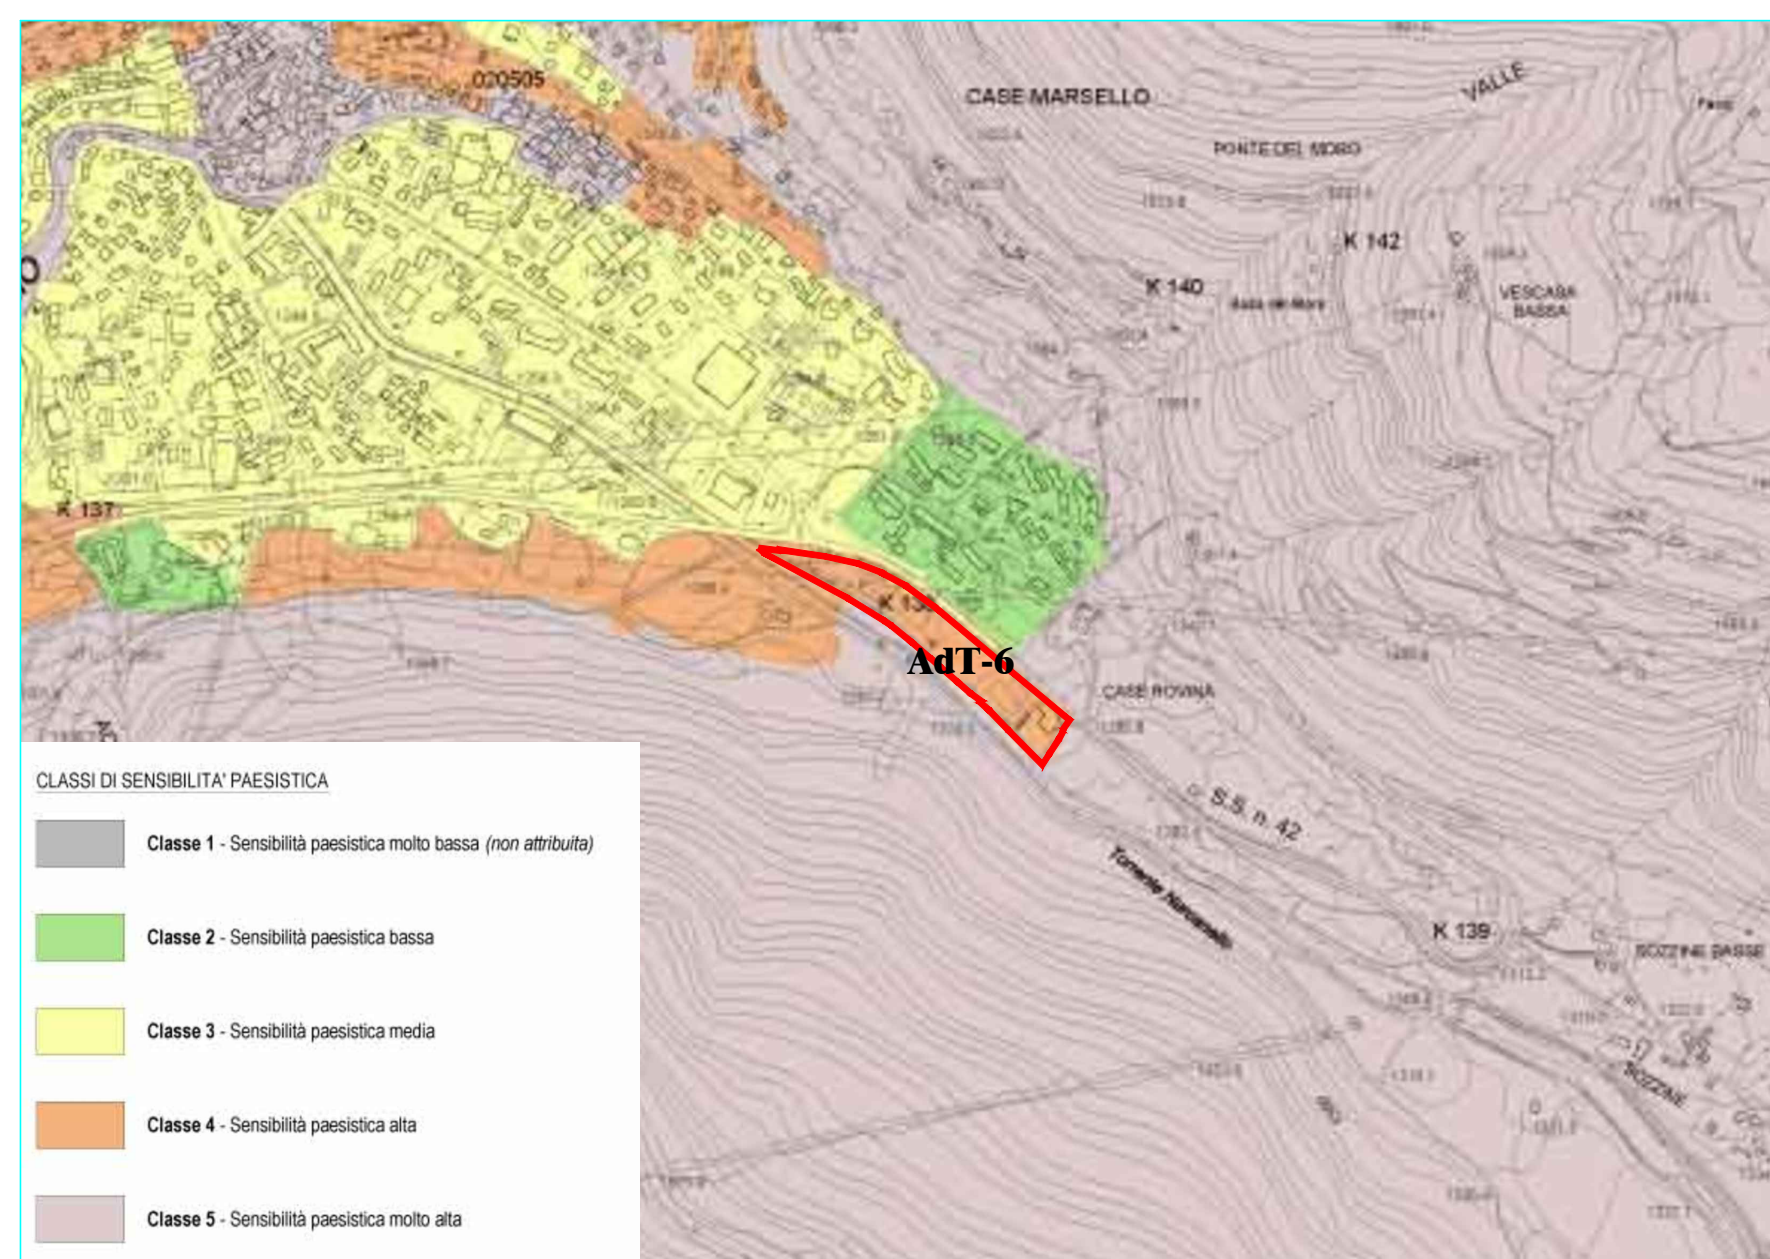

SINTESI DELLE SENSIBILITA' PAESISTICHE (tav. P.e.05 D.d.P.)
(scala 1:10000)

REGIONE LOMBARDIA PROVINCIA DI BRESCIA COMUNE DI PONTE DI LEGNO	
AMBITO DI TRASFORMAZIONE NARCANELLO - AdT 6 STUDIO URBANISTICO DI DETTAGLIO	
Studio di progettazione Arch. Riccardo Faustinielli	Protocolli
La Committenza	
SITUAZIONE ESISTENTE INQUADRAMENTO DOCUMENTI DI PIANO	
Data luglio 2016	Oggetto Studio urbanistico di dettaglio - AdT 6
N. pratica: 91-NP	Scala: 1/10000 1/5000 1/2000
N. tavola: 06	
Archivio: FINAER / 91-NP ADT 6 - Progetto - Studio urbanistico di dettaglio - 05-06 stato di fatto_inquadramento SONO RISERVATI ALL'AUTORE TUTTI I DIRITTI DI RIPRODUZIONE DI PIANI E DISEGNI AI SENSI DELL'ART. 2578 DEL C.C.	

STUDIO DI ARCHITETTURA
NEW PROJECT

di Faustinielli, Riccardo & C. s.r.l.
 Ufficio e sede legale: viale Venezia n. 10 - 25056 - Ponte di Legno (Bs)
 Tel. 0364.900908 Fax 0364.902210 e-mail studioricardofaustinielli@gmail.com
 Cod. Fisc. e Part. IVA 02485870980