




SISTEMA DEL TRASPORTO PUBBLICO LOCALE (S.b.01)  
(scala 1:5000)

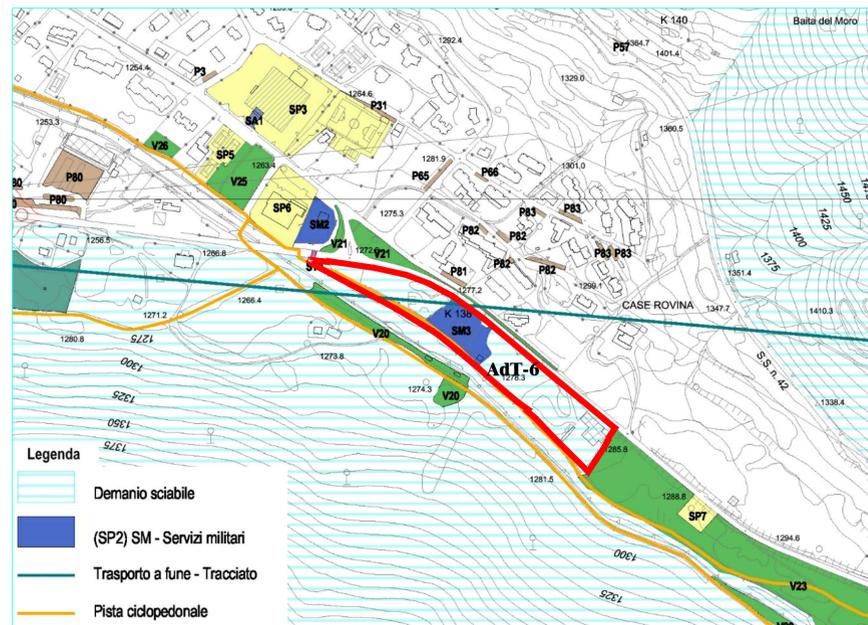


SERVIZI COMUNALI ESISTENTI E DI PROGETTO (S.d.01.e)  
(scala 1:5000)

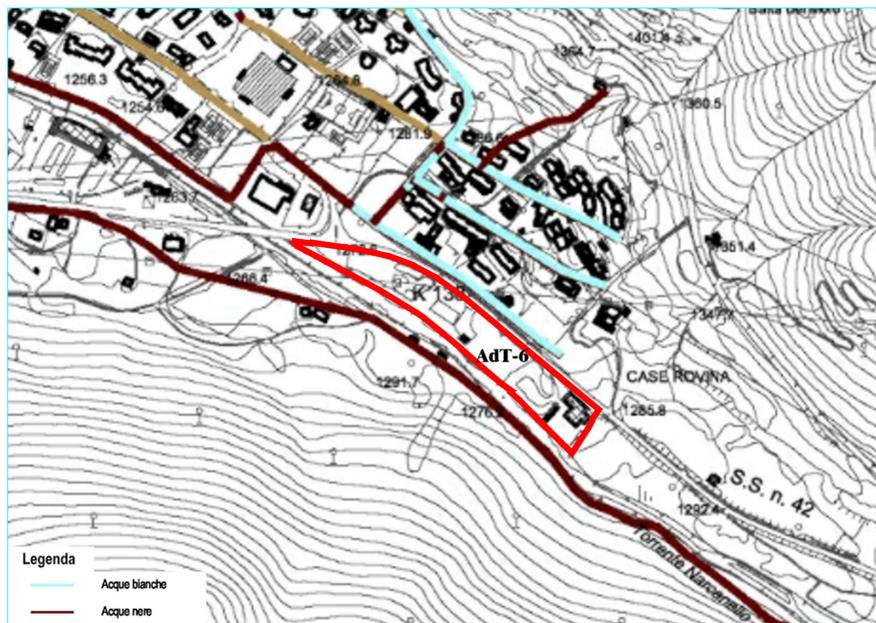


INDIVIDUAZIONE FOGNATURE (S.c.01.a)  
(scala 1:5000)

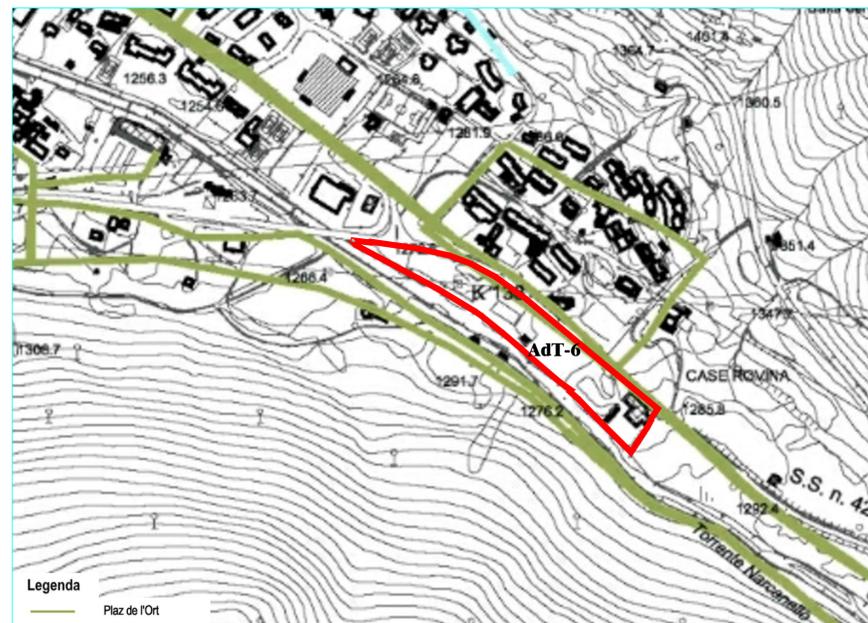

INDIVIDUAZIONE ACQUEDOTTO (S.c.02.a)  
(scala 1:5000)

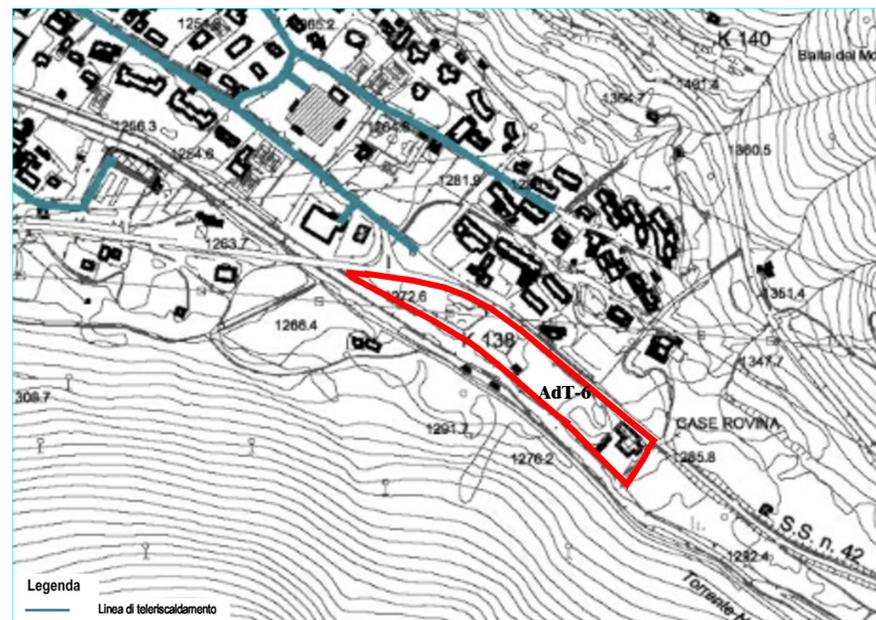

INDIVIDUAZIONE TELERISCALDAMENTO (S.c.03.a)  
(scala 1:5000)

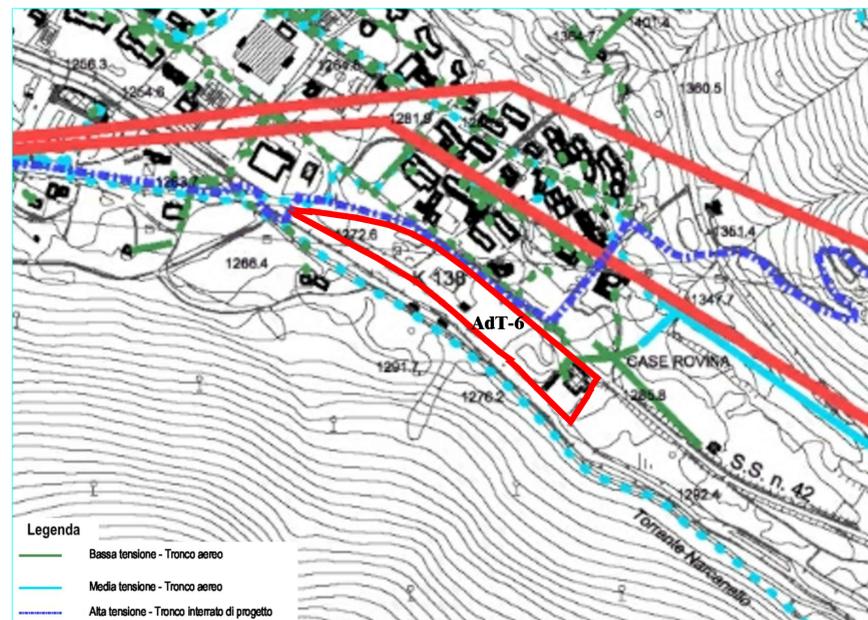

INDIVIDUAZIONE RETE DELL'ENERGIA ELETTRICA (S.c.05.a)  
(scala 1:5000)

<b>REGIONE LOMBARDIA</b>		<b>STUDIO DI ARCHITETTURA NEW PROJECT</b>
<b>PROVINCIA DI BRESCIA</b>		
<b>COMUNE DI PONTE DI LEGNO</b>		<b>STUDIO DI ARCHITETTURA NEW PROJECT</b> <small>di Faustini, Riccardo &amp; C. s.n.c.</small>
<b>AMBITO DI TRASFORMAZIONE NARCANELLO - AdT 6</b>		
<b>STUDIO URBANISTICO DI DETTAGLIO</b>		<b>STUDIO DI ARCHITETTURA NEW PROJECT</b> <small>Ufficio e sede legale: viale Venezia n. 10 - 25056 - Ponte di Legno (Bs) Tel. 0364.900908 Fax 0364.902210 e-mail studiofaustini@gmail.com Cod. Fisc. e Part. IVA 02485870980</small>
Studio di progettazione Arch. Riccardo Faustini	Protocolli	
La Committenza		<b>SITUAZIONE ESISTENTE</b> SERVIZI
Data luglio 2016	Oggetto Studio urbanistico di dettaglio - AdT 6	
N. pratica: <b>91-NP</b>	Scala: <b>1/5000</b>	N. tavola: <b>07</b>
Archivio: FINAER / 91-NP ADT 6 - Progetto - Studio urbanistico di dettaglio - 07 stato di fatto_servizi		
SONO RISERVATI ALL'AUTORE TUTTI I DIRITTI DI RIPRODUZIONE DI PIANI E DISEGNI AI SENSI DELL'ART. 2578 DEL C.C.		

