


legenda

-  PERIMETRO ADT-09 "TONALE MEDIO"
-  FABBRICATI ESISTENTI
-  TRACCIATO PISTE DA SCI ESISTENTI



planimetria generale

Scala 1:1000

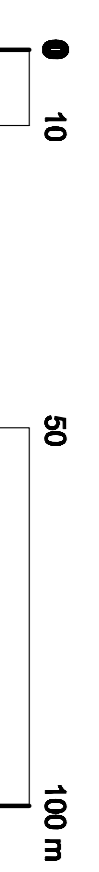

01

PLANIMETRIA GENERALE STATO DI FATTO

Progettisti

Architetto Giancarlo Beltracchi
Via Provinciale 14
Marone (BS)
tel./fax 030 9827138

Architetto Giancarlo Volpini

Via Battelli 30
24060 Chioduno (BS)
tel./fax 035 0791037
info@giancarvolpini.it
www.giancarvolpini.it

Committente

SCS SRL, via Fornaci, Conferenza BS
Responsabile
Alberto Scallini

Progetto

Richiesta di avvio procedimento art. 72 NTA - ADT-9 "Tonale Medio"

Comune di

Ponte di Legno (BS)

Traccia

01 - Planimetria generale stato di fatto - rilievo planimetrico

Data

16 GIUGNO 2016

Scala

1/1000

Il contenuto di questo disegno è di proprietà esclusiva dell'officina; ne sono vietata la riproduzione o la modifica, anche parziale, senza permesso dalla Logge. Anche se in misura contenuta in ogni settore devono essere verificate dagli esecutori delle opere. Autocad 2011, No. 040526287