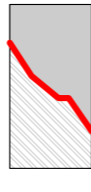

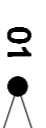
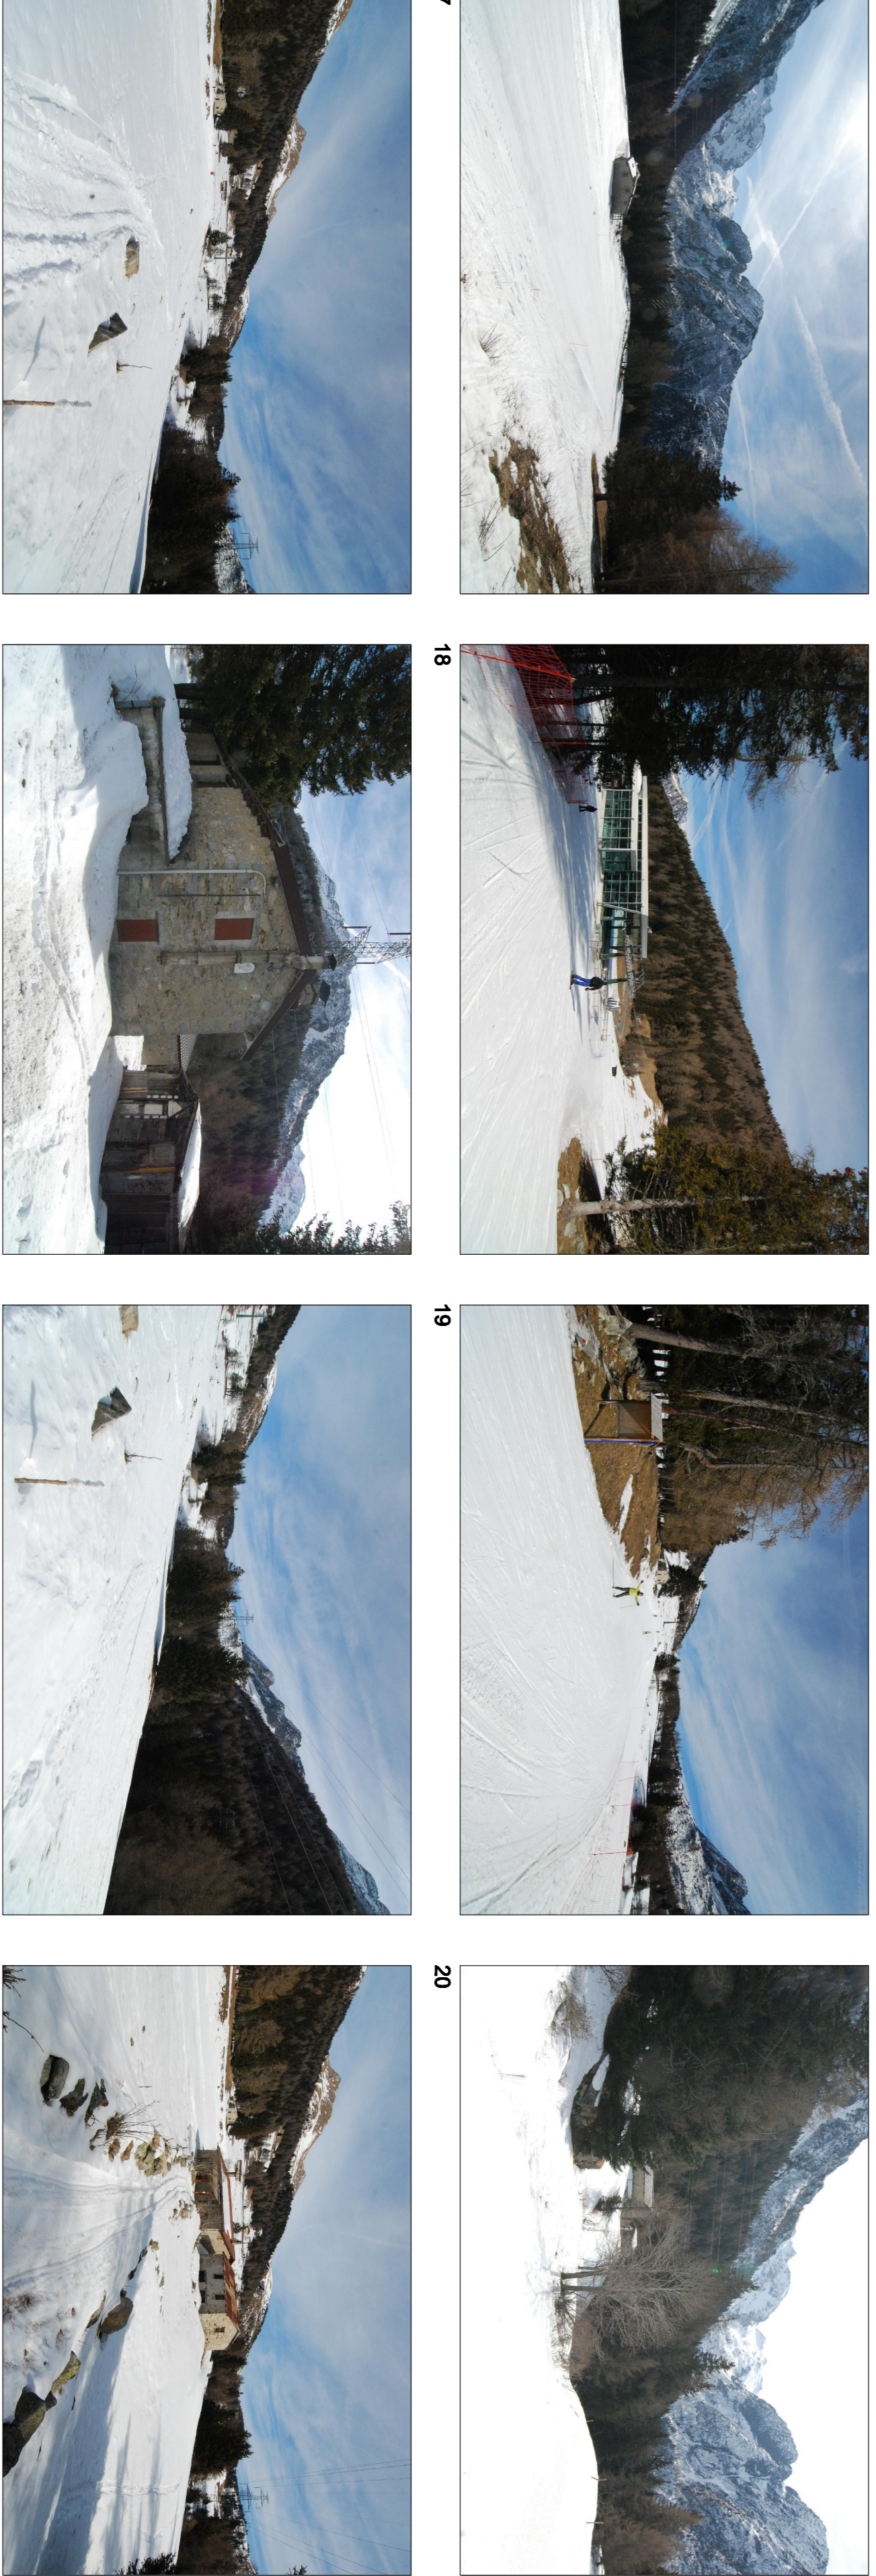


legenda

-  PERIMETRO ADT-09 "TONALE MEDIO"
-  FABBRICATI ESISTENTI
-  01 ● PUNTO RIFERITO ALLA FOTOGRAFIA ALLEGATA

RILIEVO FOTOGRAFICO



Progettisti
 Architetto Giancarlo Beltracchi
 Via Provinciale 14
 Marone (BS)
 tel./fax 030 9827139

Architetto Giancarlo Volpini
 Via Battelli 30
 24090 Chiusuro (BS)
 tel./fax 035 0791037
 info@giancarlovolpini.it
 www.giancarlovolpini.it

03

Committente
 SCS SRL, via Fornaci, Corderfagna BS

Responsabile dei Lavori
 Alberto Scallini

Progetto
 Richiesta di avvio procedimento art. 72 NTA - ADT-9 "Tonale Medio"

Comune di
 Ponte di Legno (BS)

Tavola
 03 - Rilievo fotografico

Data
 16 GIUGNO 2016

Scala
 1/1000

Il contenuto di questo disegno è di proprietà esclusiva dell'editore; ne sono vietata la riproduzione o la modifica, anche parziale, senza permesso dalla Logos. Tutti le misure contenute in ogni sezione devono essere verificate dagli esecutori delle opere.
 Architetto Scallini Tel. 045/5628597