




PIANO DI GOVERNO DEL TERRITORIO
variante ex art. 10, comma 6, LR 12/05 e s.m. e i.

COMMITTENTE	COMUNE DI PREDORE P.zza Vittorio Veneto, 1 24060, Predore (BG)	
PROGETTISTA	Arch. Silvano Buzzi di SILVANO BUZZI & ASSOCIATI 25077 Roè Volciano (BS) Via Bellini, 9 Tel. 0365 59581 — fax 0365 5958600 e-mail: info@buzziassociati.it pec: info@pec.buzziassociati.it C.F. - P.I. 03533880179 Capitale sociale versato € 100.000,00	CONSULENTI / CO-PROGETTISTI
RESP. di COMMESSA	CD4	
COLLABORATORI	/	

DOCUMENTO	PIANO DELLE REGOLE			
T 02 PdR	Variato a seguito del recepimento delle istanze pervenute			
00 - VAS	SCALA 1:5.000			
r00	EMMISSIONE	CLIENTE	INCARICO	REDAZIONE
U 704	NOVEMBRE 2016	E044	NOVEMBRE 2016	VERIFICATO: SH1 REDAZIONE: CD4

- IL SISTEMA COMMERCIALE**
Ambiti territoriali a destinazione prevalentemente commerciale-forowalstica
- IL SISTEMA TURISTICO-RIETTIVO**
Ambiti territoriali a destinazione prevalentemente turistico-alberghiera
Ambiti territoriali riservati ad aziende ricettive affaria aperte: campeggi
Ambiti territoriali riservati ad aziende ricettive affaria aperte: campeggi interessati da pianificazione attuativa in itinere
- ALTRE DESTINAZIONI E FUNZIONI**
Distributori di carburante
Verde urbano di salvaguardia
Aree di mitigazione/protezione ambientale e paesistica
- IL SISTEMA NATURALE ED AGRICOLO, DELLE SALVAGUARDE, DEI SERVIZI PUBBLICI**
Aree di salvaguardia
Aree agricole di salvaguardia
Parco naturalistico
Ambiti per servizi pubblici o di interesse pubblico e collettivo (Vedasi Piano dei Servizi)
Percorsi ciclopedonali
Pis
Linee di arretramento del RIM
Aree a norma particolare
Piano di Recupero

- LEGENDA**
Confine amministrativo comunale
Perimetro del tessuto urbano consolidato
Limite di rispetto per captazione di acque sorgive
Rispetto cimiteriale
Ambiti non soggetti a trasformazione urbanistica
- AZIONI DI PIANO**
Ambiti di trasformazione
- IL SISTEMA DEI NUCLEI D'ANTICA FORMAZIONE**
Perimetro dei nuclei d'antica formazione
Edifici appartenenti ai NAF
Edifici appartenenti ai NAF adibiti a servizi pubblici ero d'interesse pubblico
- IL SISTEMA RESIDENZIALE**
Ambiti territoriali a destinazione prevalentemente residenziale identificati con l'edificazione del consolidato costituente occlusione dei nuclei di antica formazione
Ambiti territoriali a destinazione prevalentemente residenziale identificati con l'edificazione del consolidato
Ambiti territoriali a destinazione prevalentemente residenziale identificati con i nuclei di rilevanza ambientale e paesistica
Aree libere da edificare con destinazione prevalentemente residenziale
Ambiti territoriali a destinazione prevalentemente residenziale interessati da pianificazione attuativa in itinere
Ambiti di riconversione a destinazione prevalentemente residenziale e aree di riqualificazione urbana
Edifici di tutela tipologica e ambientale
- IL SISTEMA PRODUTTIVO**
Ambiti territoriali a destinazione prevalentemente produttiva
Ambiti territoriali a destinazione prevalentemente produttiva interessati da pianificazione attuativa in itinere

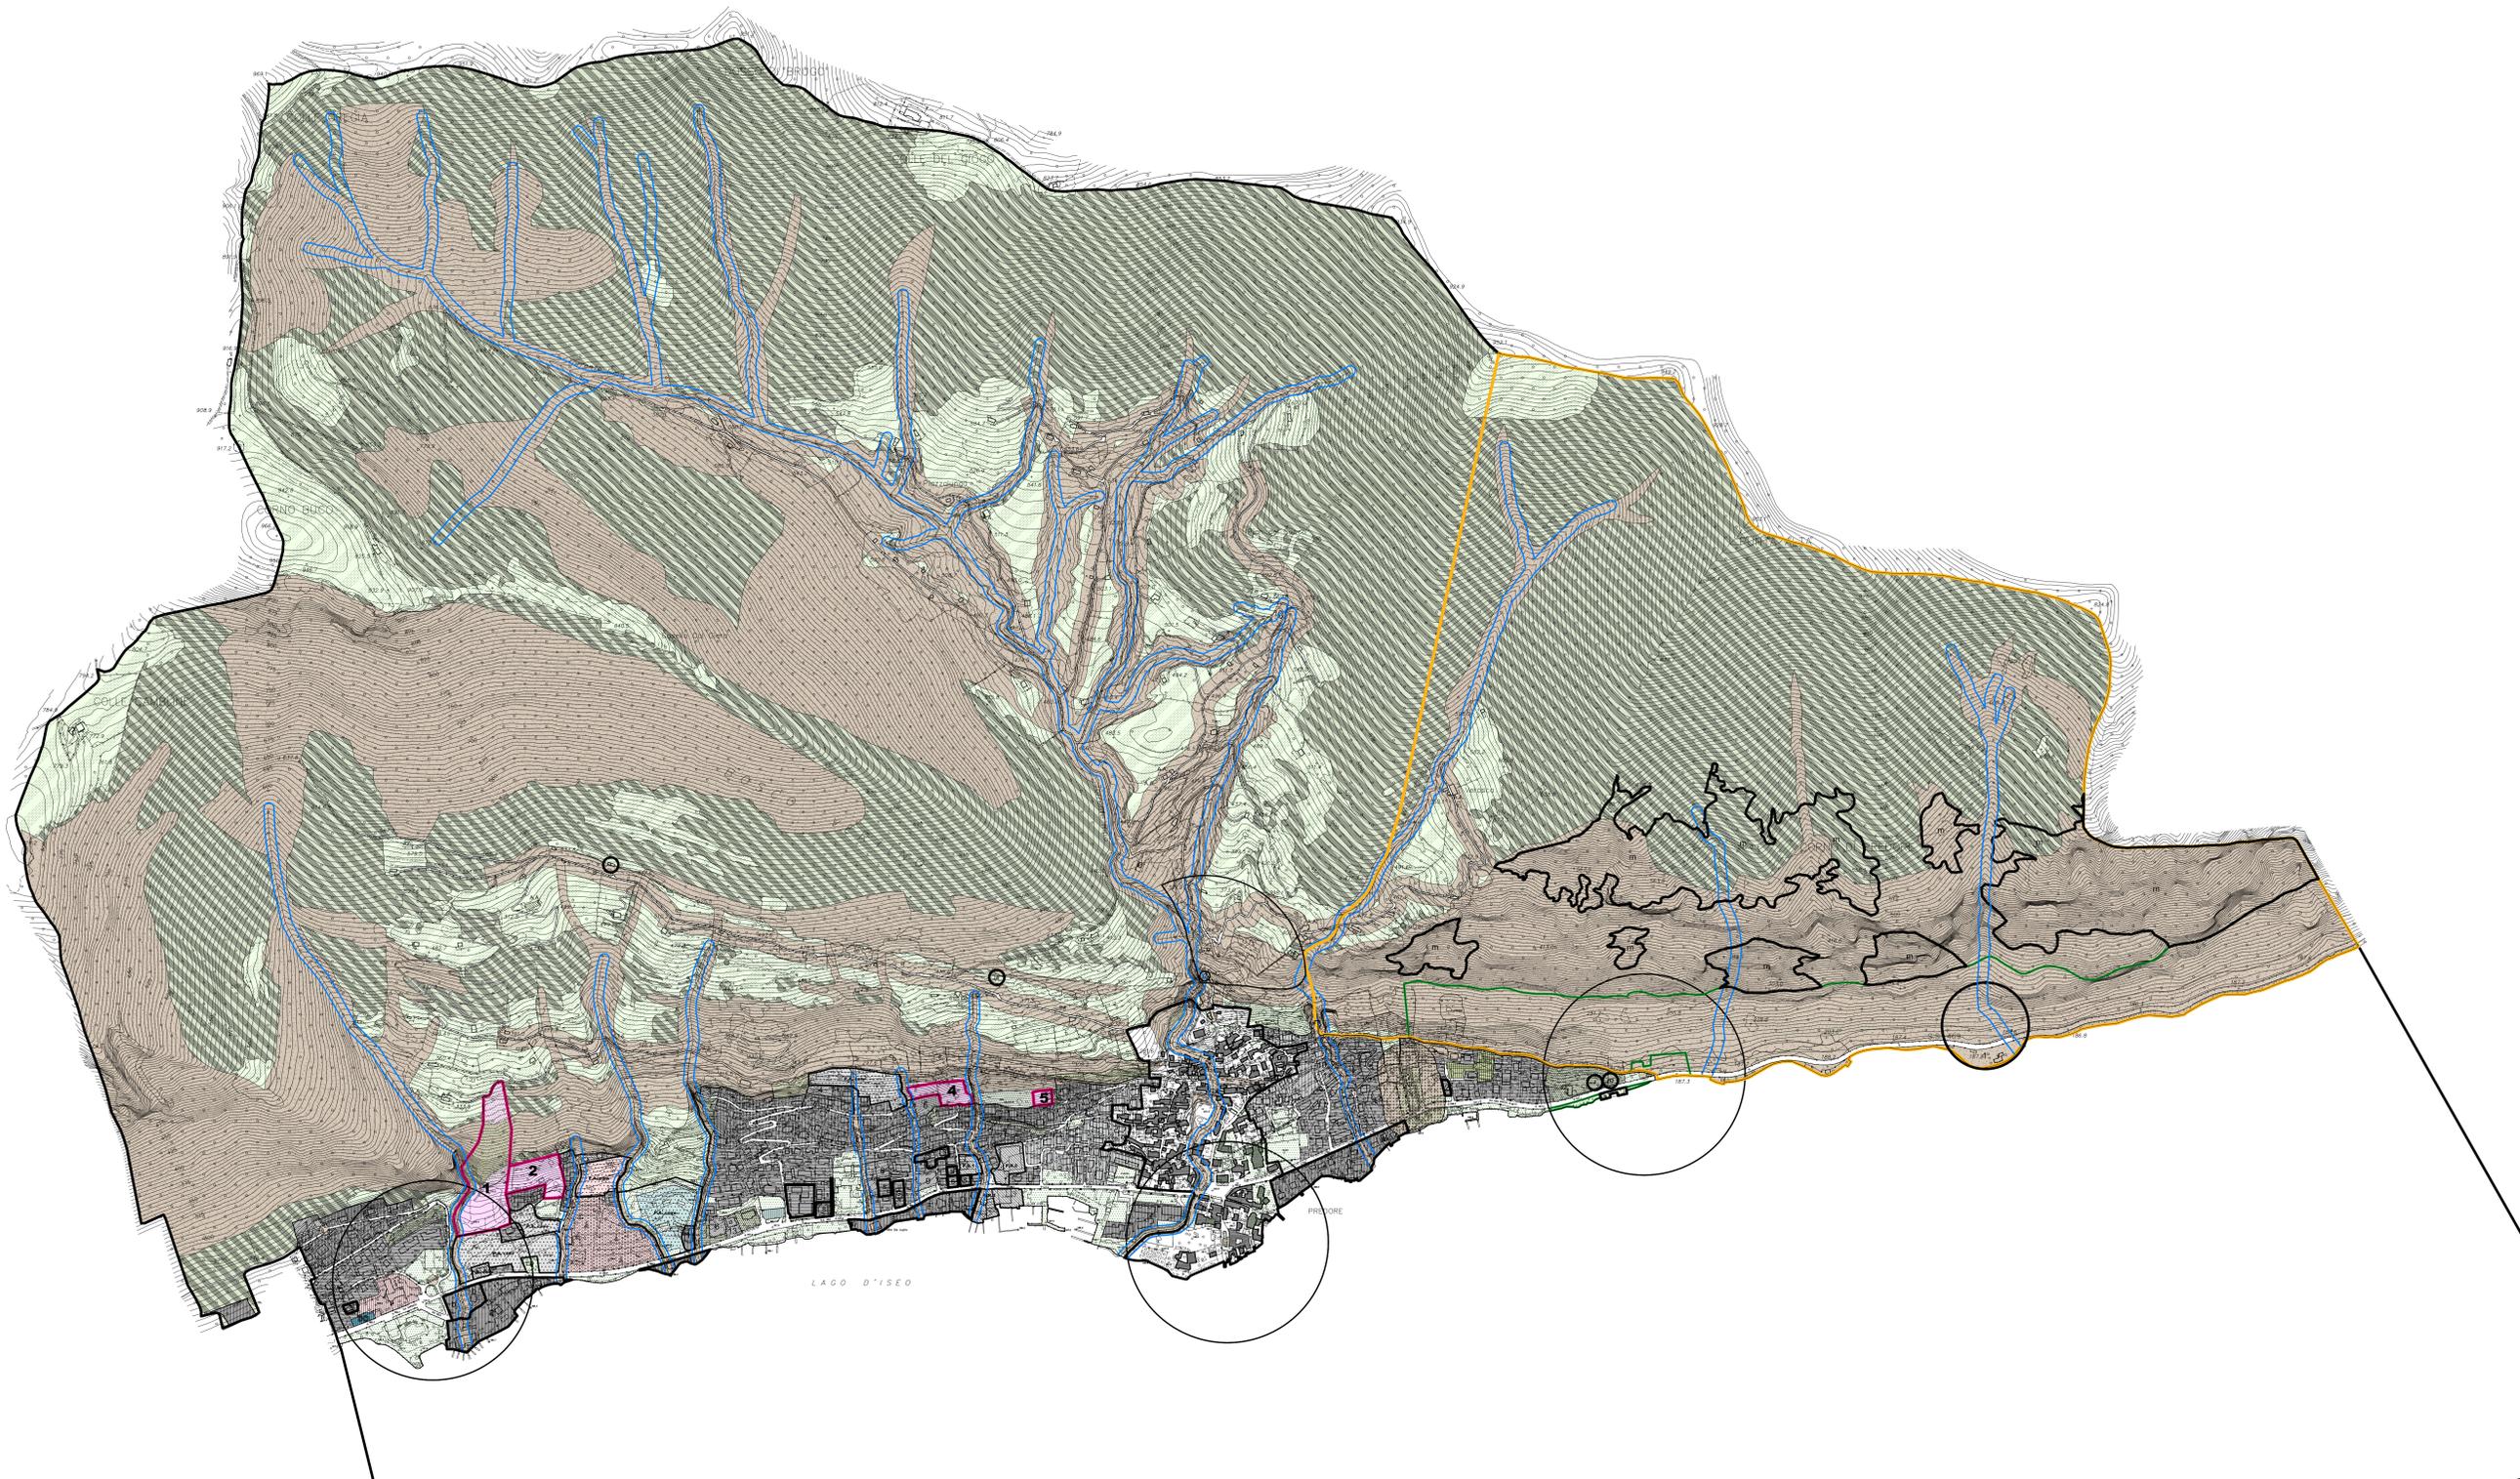

PROVINCIA DI BERGAMO
COMUNITA' MONTANA DEI LAGHI BERGAMASCHI
REGIONE LOMBARDA