




PIANO DI GOVERNO DEL TERRITORIO
variante ex art. 9, comma 14, LR 12/05 e s.m. e i.

COMMITTENTE	COMUNE DI PREDORE P.zza Vittorio Veneto, 1 24060, Predore (BG)	
PROGETTISTA	Arch. Silvano Buzzi di SILVANO BUZZI & ASSOCIATI 25077 Rob' Volciano (BS) Via Bellini, 9 Tel. 0365 59581 — fax 0365 5958600 e-mail: info@buzziassociati.it pec: info@pec.buzziassociati.it C.F. - P.I. 03533880179 Capitale sociale versato € 100.000,00	CONSULENTI / CO-PROGETTISTI
RESP. di COMMESSA	C04	
COLLABORATORI	/	

DOCUMENTO	PIANO DEI SERVIZI			
T 03 PdS				
00 - VAS				
r00				SCALA 1:5.000
COMMESSA	EMISSIONE	CLIENTE	INCARICO	REDAZIONE
U 704	NOVEMBRE 2016	E044	NOVEMBRE 2016	VERIFICATO: 001 REDAITTO: 004

LEGENDA

- Confine amministrativo
- Perimetro dei nuclei di antica formazione
- SP N-NN** Servizi esistenti
- SP N-NN** Servizi di progetto su esistente
- SP N-NN** Servizi di progetto
- SP01-03 Verde di arredo
- SP01-04 Verde di connessione
- SP01-05 Verde attrezzato
- SP02-02 Parcheggi di rotazione
- SP02-03 Parcheggi d'accoglienza
- SP02-04 Parcheggi di destinazione
- SP03-02 Scuole dell'infanzia
- SP03-03 Scuole primarie
- SP03-04 Scuole secondarie di primo grado
- SP04-01 Impianti sportivi
- SP05-03 Centri di assistenza secondaria
- SP05-04 Centri per disabili
- SP05-05 Centri per anziani
- SP05-09 Farmacie
- SP06-01 Musei
- SP06-02 Biblioteche
- SP06-04 Centri Polifunzionali
- SP06-06 Centri culturali
- SP06-07 Centri di culto
- SP06-09 Impianto turistico
- SP08-01 Enti territoriali
- SP08-04 Sicurezza del cittadino
- SP08-06 Strutture mortuarie
- SP09-09 Strutture tecnologiche della rete dell'acquedotto, acqua potabile
- SP10-08 Viabilità di progetto locale o intervento su esistente
- SP10-10 Percorsi pedonali e ciclabili
- SP10-10 Percorsi pedonali - sentieri
- SP10-12 Infrastrutture per la mobilità acquatica

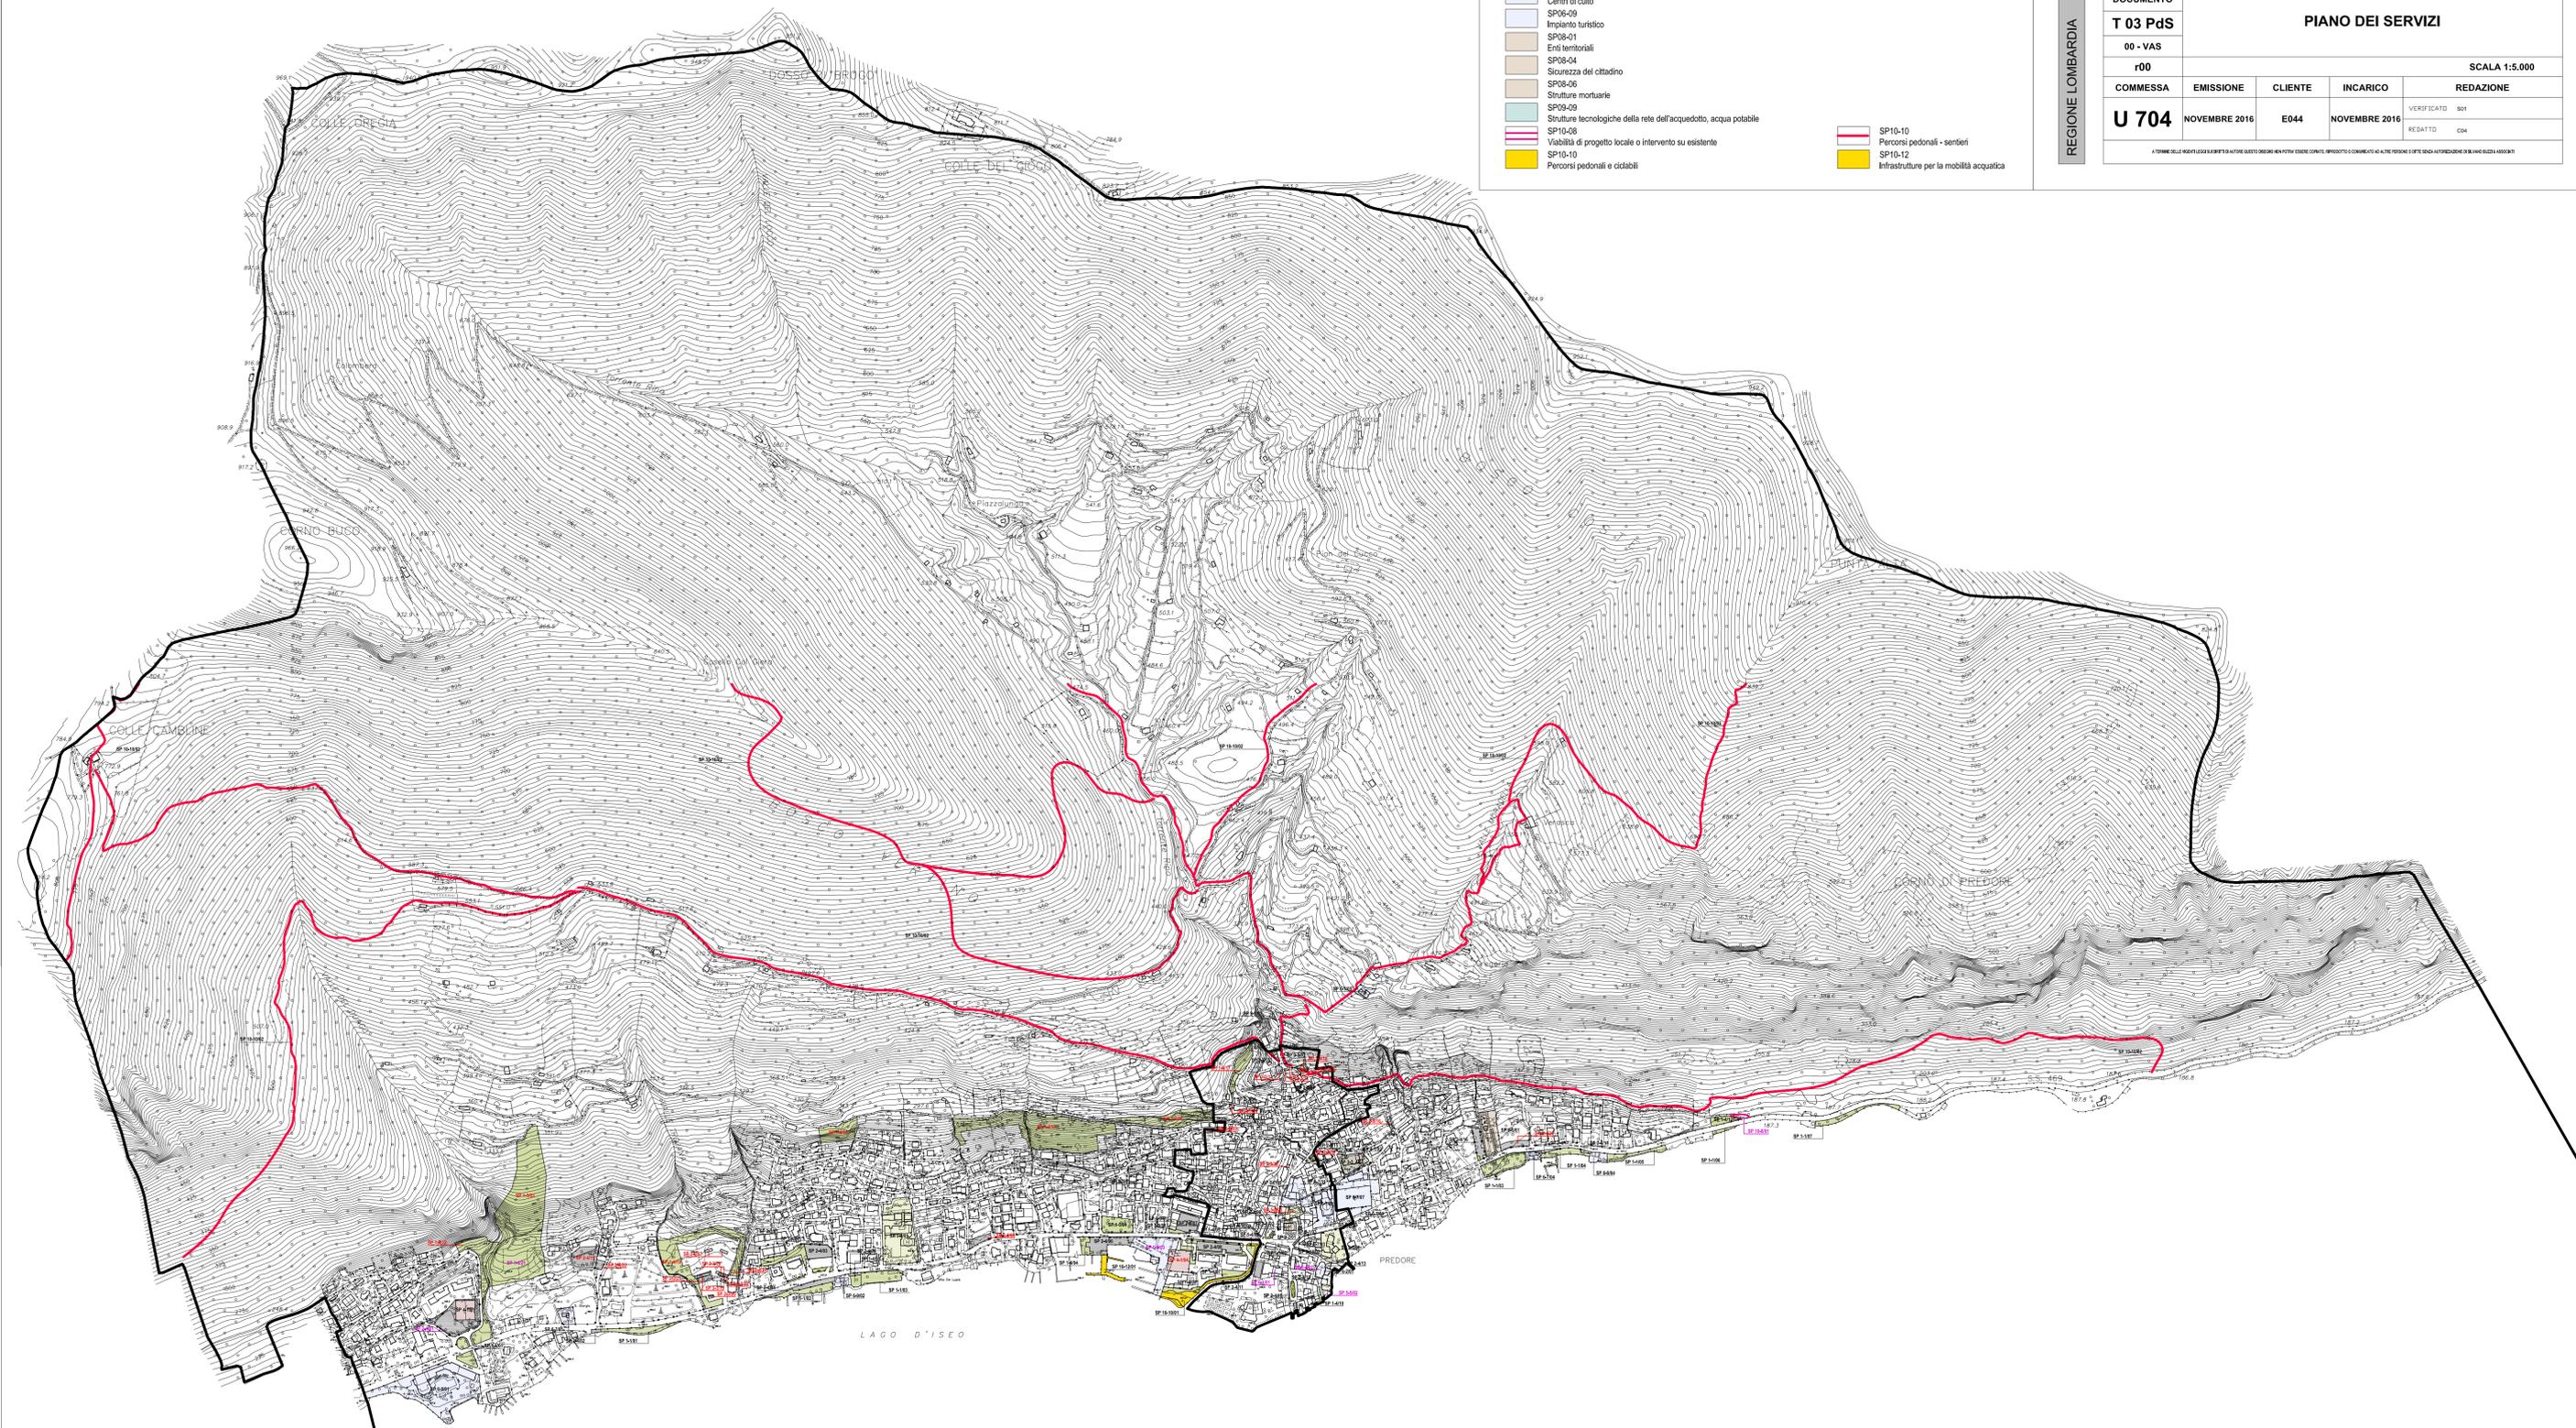

PROVINCIA DI BERGAMO
 COMUNITA' MONTANA DEI LAGHI BERGAMASCHI
 REGIONE LOMBARDIA