


BARRIERA DI SICUREZZA STRADALE IN ACCIAIO TIPO CORTEN

PLANIVOLUMETRICO

SCALA 1:500

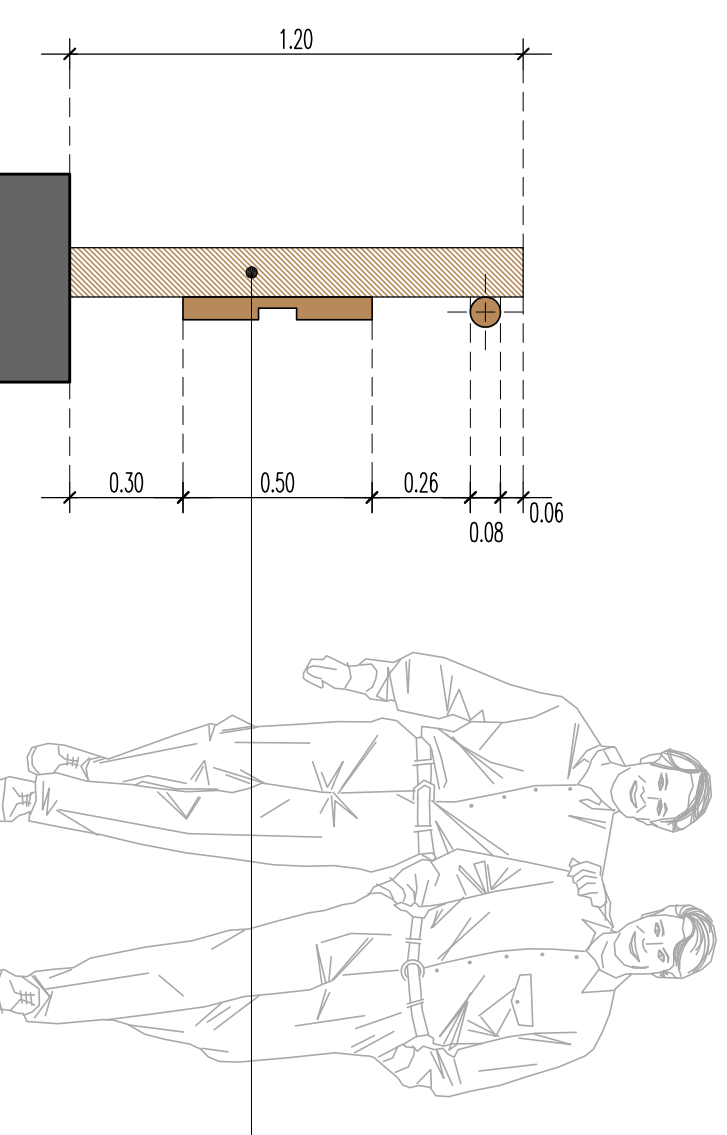

BARRIERA DI SICUREZZA STRADALE IN ACCIAIO TIPO CORTEN



SEZIONE TIPO

SCALA 1:20

Comune di **PREDORE** Provincia di **BERGAMO**

Progetto : **Variante al Piano Attuativo denominato "P. L. località Campolino / Vasio"**
 convenzionato con atto del Nucleo Mario Vasio in Sanico in data 20.04.2010 (repertorio n. 100027 fascella n. 16820, registrato a Bergamo il 13.05.2010 al n. 7267 e trascritto a Bergamo in data 14.05.2010 ai numeri 26169/14980,
 successiva modifica al Convenzione Urbanistica con atto del Nucleo Mario Vasio in Sanico in data 24.02.2014 repertorio n. 103885 fascella n. 19376, registrato a Bergamo il 10.03.2014 al n. 26224 e trascritto a Bergamo in data 11.03.2014 ai numeri 6997/6249.

Tavola : **Particolari barriera di sicurezza stradale** N° **6H** Data : **Novembre 2015**
 Agg. : **Gennaio 2016**

Committenti : **POGGIO DEGLI ULIVI S.R.L.** via Vittorio Veneto, n.42 - Sanico (BG)

GIRELLI IMMOBILIARE S.R.L. via Vittorio Veneto, n. 42 - Sanico (BG)

Progettisti : **Geom. Fabio CANCELLI** con studio a Castelli Calepio (BG) in Via Provinciale Valle Calepio n° 23/c
 Tel. n° 03542975 - Indirizzo Calepio via Saverio di Giovanni Lami della provincia di Bergamo n° 21/a

Dot. Ing. Luca FUSINI con studio a Caprio (BG) in Valle IV Novembre n° 59/b
 Tel. n° 030 / 7469 966 - Sezione uffici: ogni settimana dalla provincia di Bergamo al n° 21/a

Lo studio di fattibilità a termini di legge ha prodotto di questo elaborato con allegato di produzione e di presentazione a fini
 Ogni modulo deve essere approvato dalla ASL. E' vietata l'uso di questo elaborato per fini diversi da quelli per i quali e' stato concepito.



PARTICOLARE FOTOGRAFICO