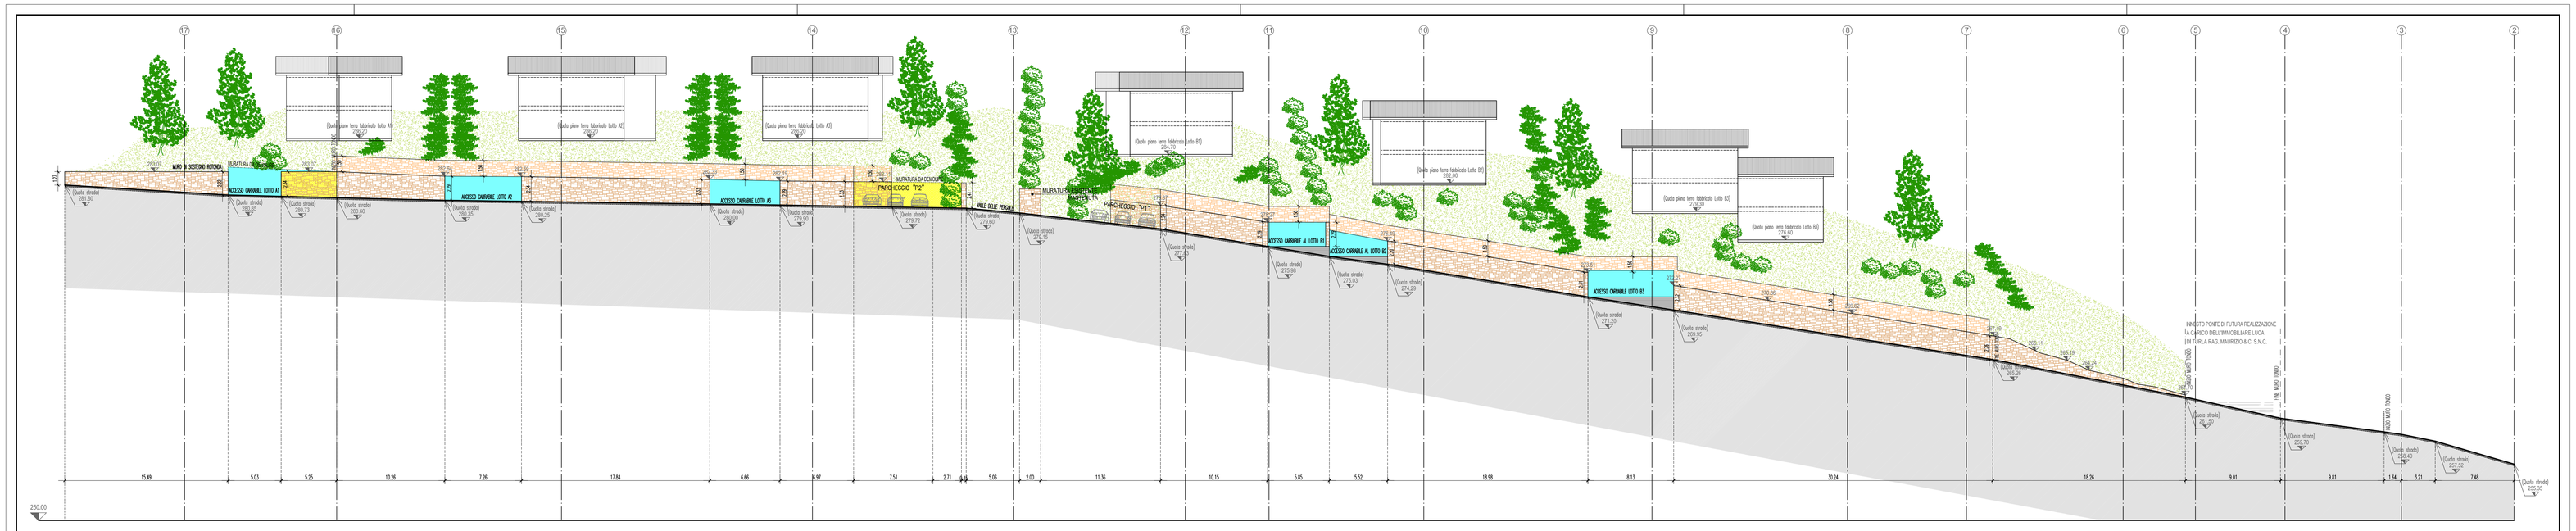

PROSPETTO
MURO A MONTE
SCALA 1:200

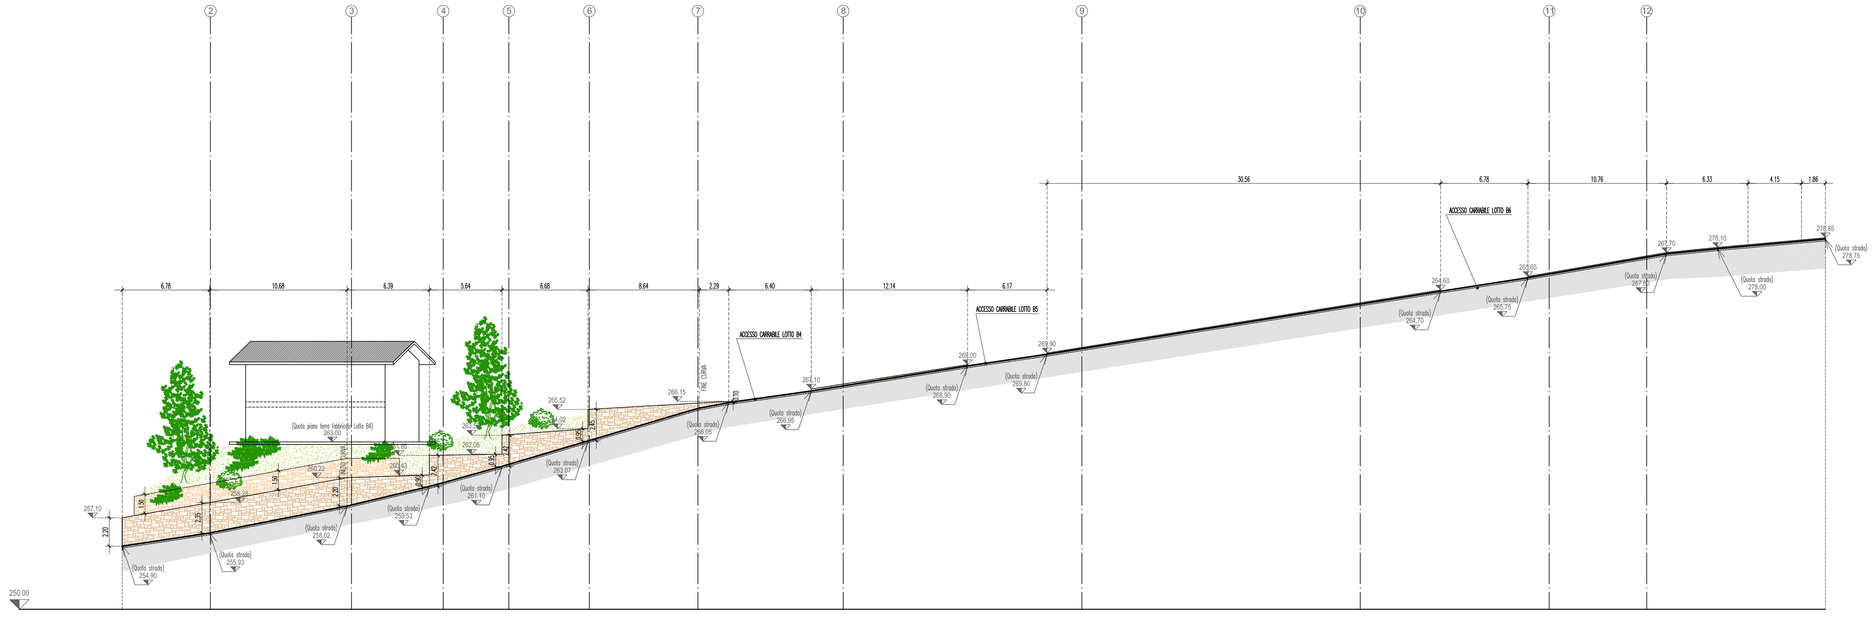

PROSPETTO
MURO A VALLE
SCALA 1:200

N.B. : le sagome degli edifici individuati nei prospetti sono puramente indicative, così come le quote ±0,00 di imposta degli immobili rappresentati ed il loro posizionamento all'interno del lotto, e saranno suscettibili di variazioni nei progetti esecutivi da depositare con successivi Titoli Abilitativi per ciascun lotto.

Le tipologie degli immobili da realizzare sul lotti in progetto saranno del tipo unifamiliare/bifamiliare/trifamiliare per i lotti da "A1" ad "A3" e da "B1" a "B6", comunque suscettibili di variazione nei progetti esecutivi da depositare con successivi Titoli Abilitativi per ciascun lotto.

LEGENDA :

ACCESSI PEDONALI/CARRABILI AI LOTTI (APPROVATI)

MURI DI CONTENIMENTO APPROVATI

Comune di PREDORE Provincia di BERGAMO

Progetto : Variante al Piano Attuativo denominato "P.L. località Campitino / Vasti"
convenzionato con atto del Notaio Mario Vasini in Sarnico in data 20.04.2010 repertorio n. 100027 raccolta n. 16820, registrato a Bergamo 1 il 13.05.2010 al n. 7267 e trascritto a Bergamo in data 14.05.2010 ai numeri 26169/14980;
successiva modifica di Convenzione Urbanistica con atto del Notaio Mario Vasini in Sarnico in data 24.02.2014 repertorio n. 103685 raccolta n. 19376, registrato a Bergamo 1 il 10.03.2014 al n. 2622 e trascritto a Bergamo in data 11.03.2014 ai numeri 8997/6549.

Tavola : Prospetti muri di progetto "APPROVATI" N° 8A Data : Novembre 2015
Agg. :

Committenti : POGGIO DEGLI ULIVI S.r.l. via Vittorio Veneto, n. 42 - Sarnico (BG)

GIRELLI IMMOBILIARE S.r.l. via Vittorio Veneto, n. 42 - Sarnico (BG)

Progettisti : Geom. Fabio CANCELLI con studio a Castelli Calepio (BG) in via Provinciale Valle Calepio n° 23/c
Tel. Uff. 035/4425795 - Iscrizione al Collegio dei Geometri e dei Geometri Laureati della provincia di Bergamo al n° 2979

Dott. Ing. Luca FUSINI con studio a Capriolo (BS) in viale IV Novembre n° 55/b
Tel. Uff. 030 / 74.60.566 - Iscrizione all'Albo degli Ingegneri della provincia di Bergamo al n° 3129

Lo studio si riserva a termini di legge la proprietà di questo elaborato con divieto di riproduzione e di presentazione a terzi
Ogni modifica deve essere approvata dallo studio. E' vietata l'esportazione del limbro, nonché il trattamento da parte di ditte o studi in ambito concorrenziale