




Chiusini e cadihole stradali tipo

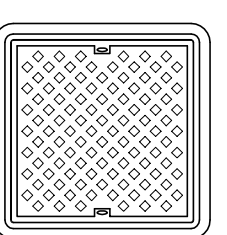


TIPO	techo L cm	copercchio C cm	luce netto L cm	altezza H cm	peso Kg.
pesante	57x57	48,5x48,5	44,5x44,5	7,5	91
leggero	55,5x55,5	47,5x47,5	42x42	7	70

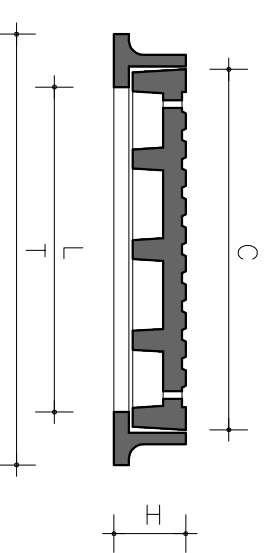





Particolare rete GAS METANO

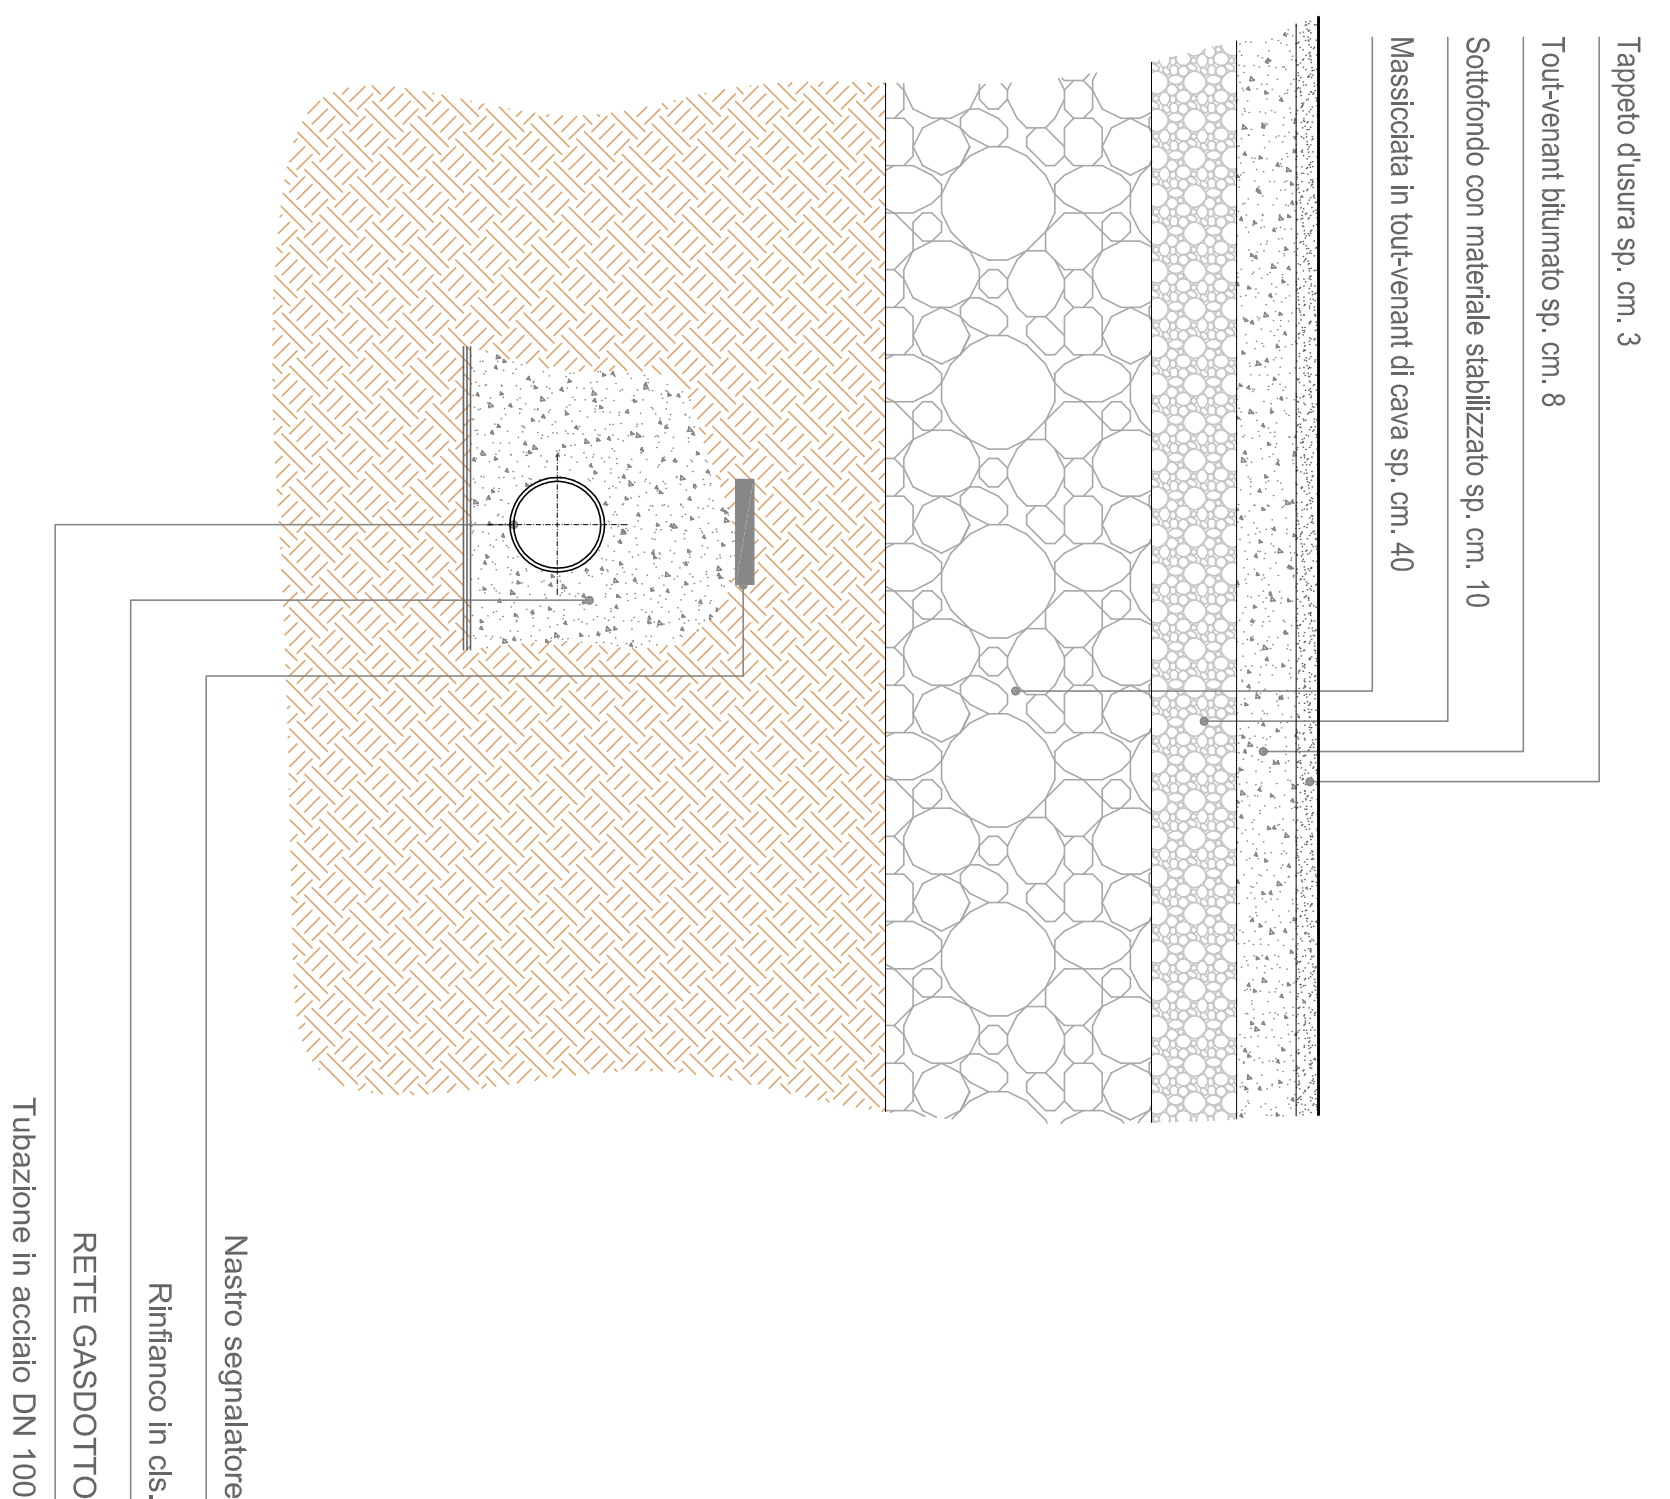

Particolare rete ENEL - TELEFONICA

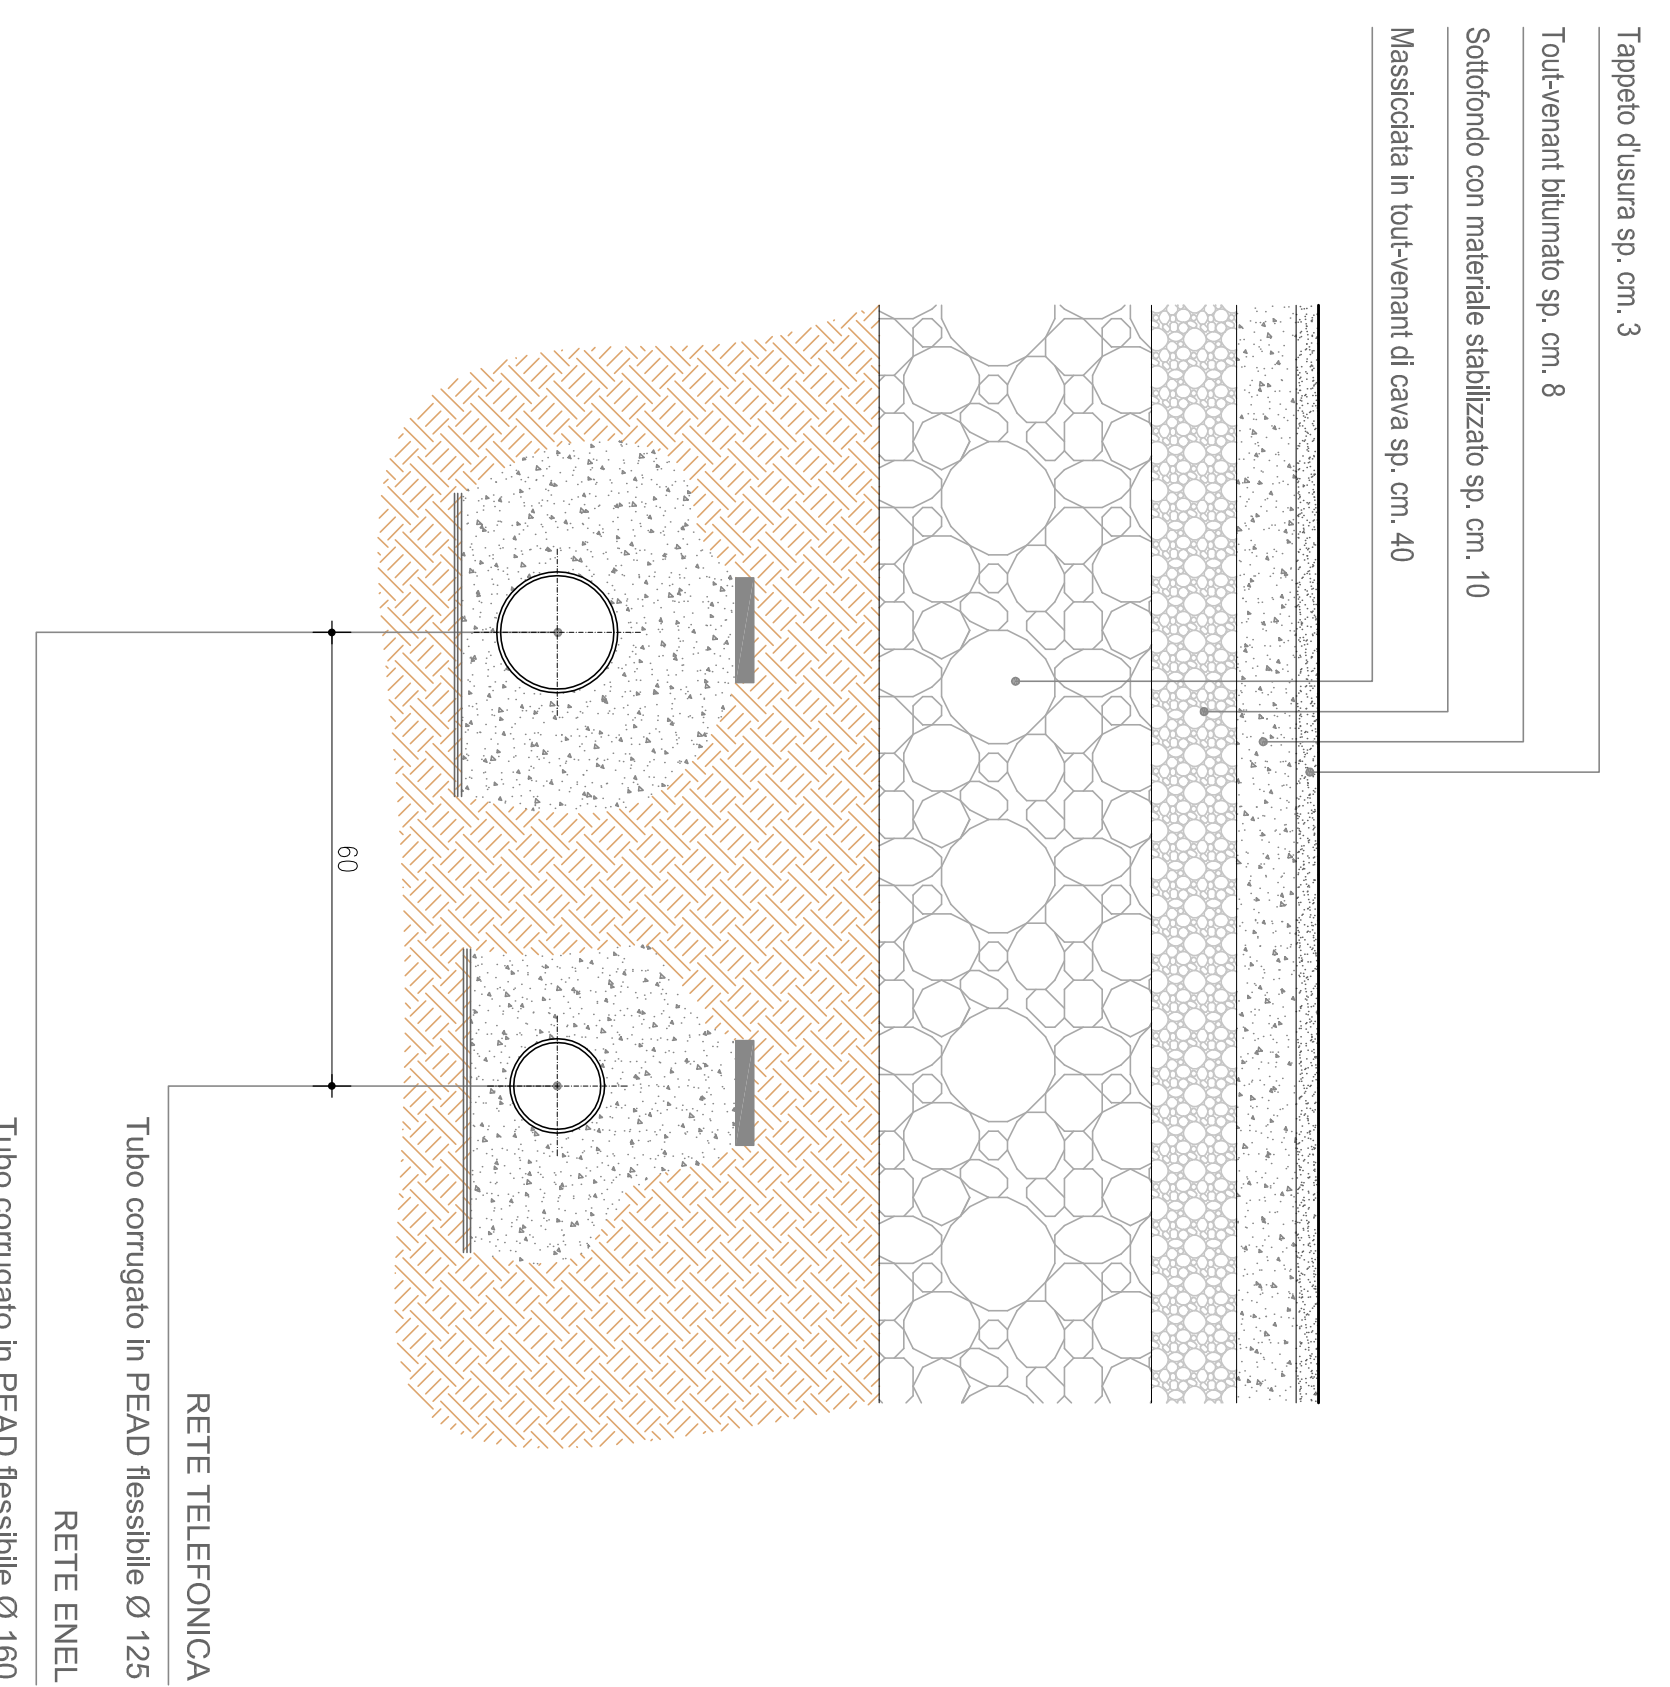


POZZETTI TIPO

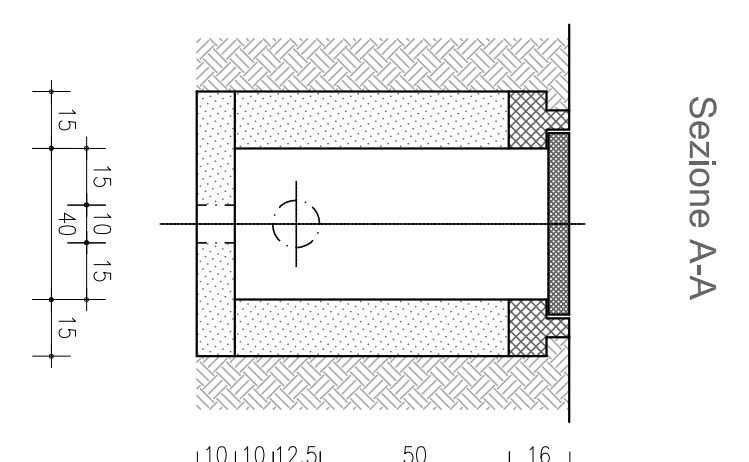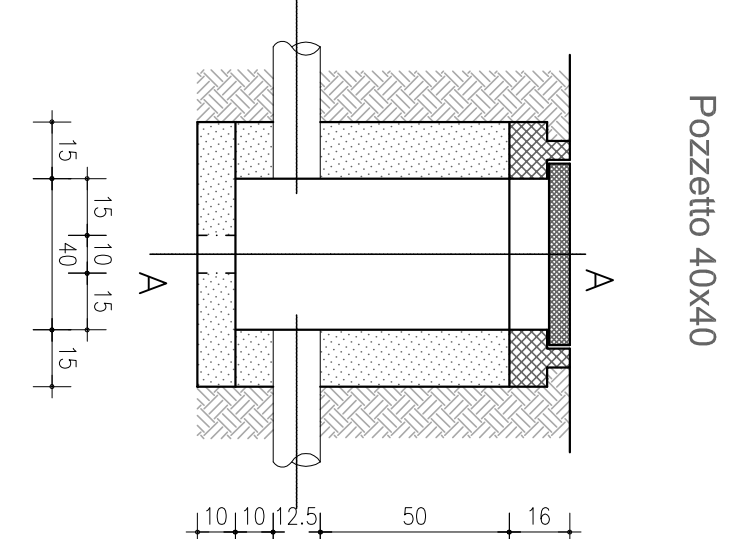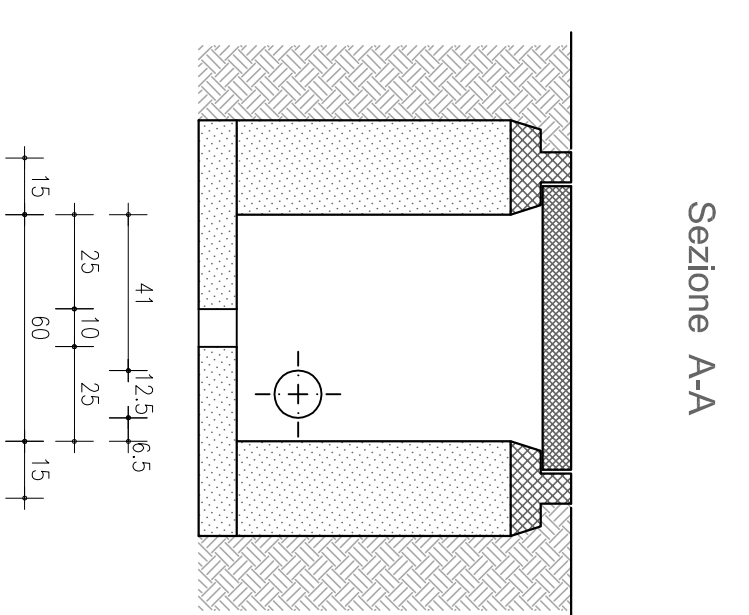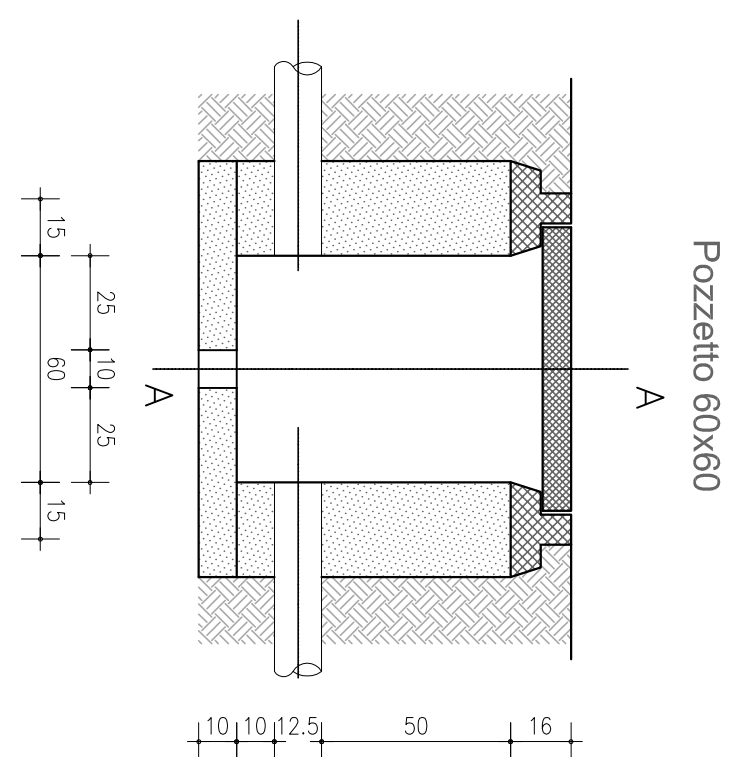

Particolare ILLUMINAZIONE PUBBLICA


Fondazione di sostegno tubolare Fe IP e pozzetto 40x40

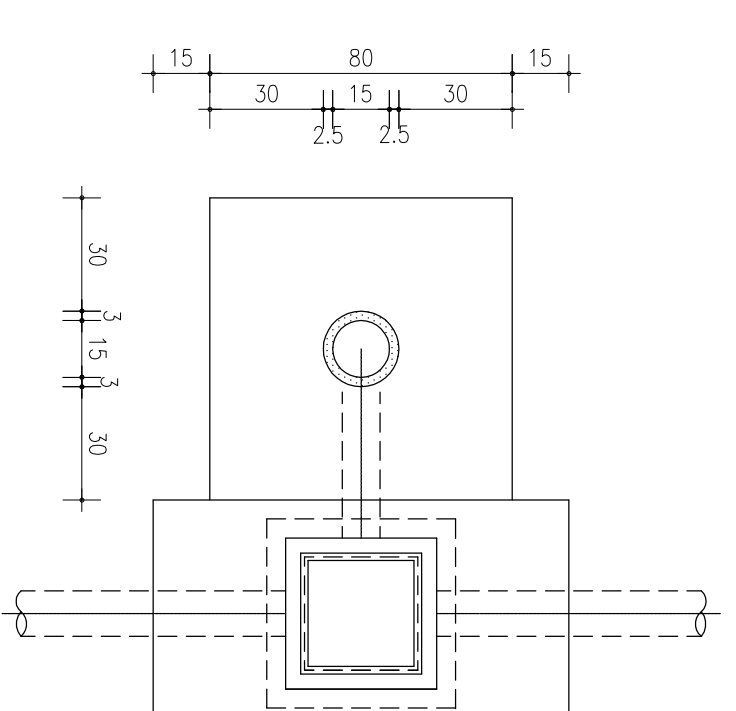

Sezione

Sostegno tubolare in acciaio zincato Ø 200

Blocco con sabbia
Chiusino in ghisa 40 x 40

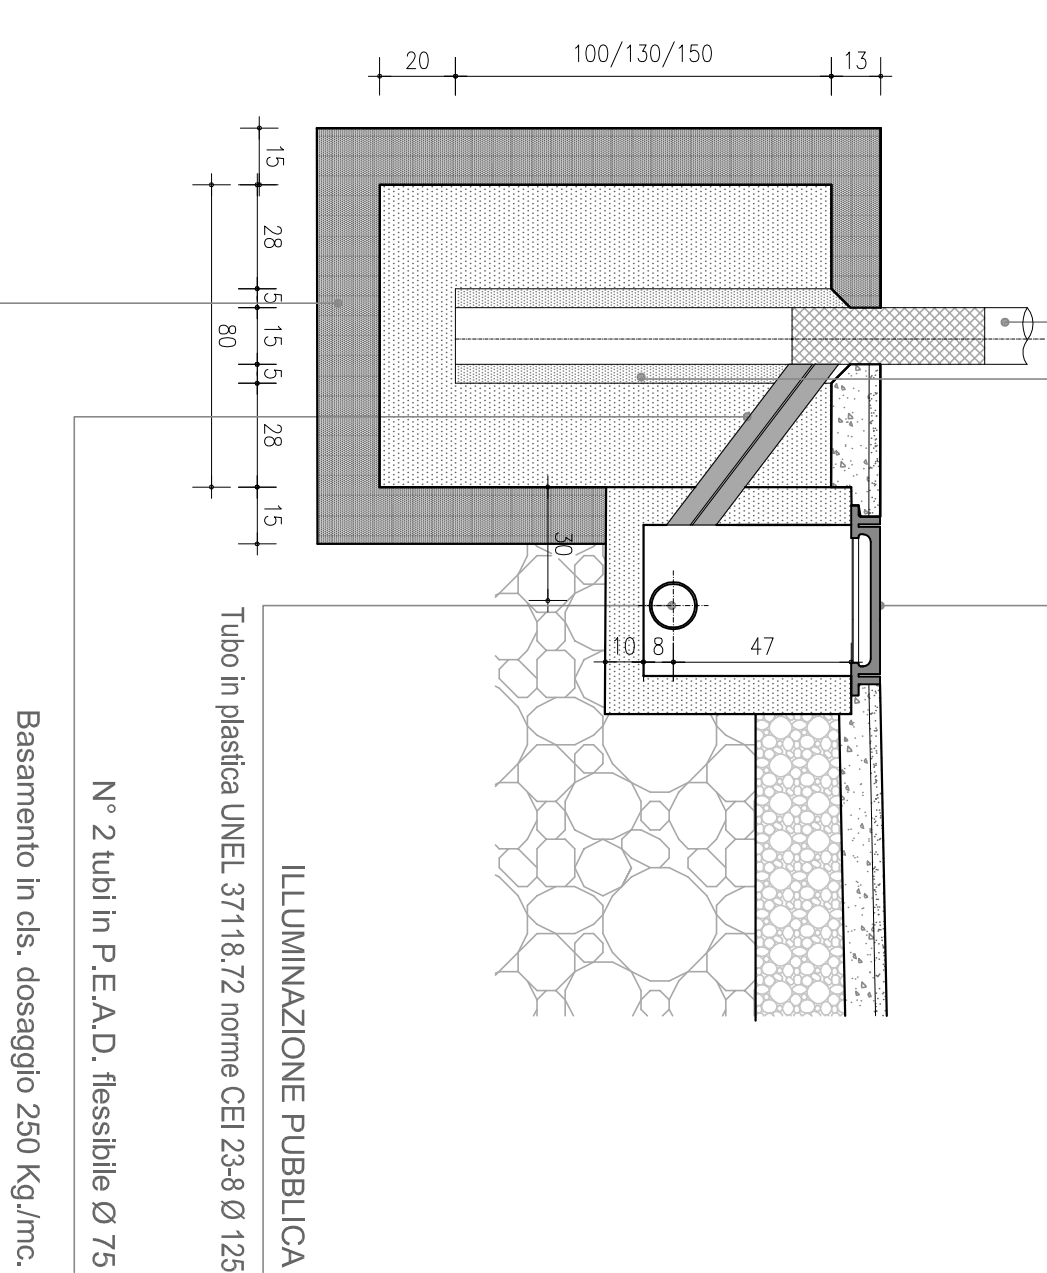

Comune di **PREDORE**

Provincia di **BERGAMO**

Progetto :

Variante al Piano Attuativo denominato "P.L. località Campitino / Vasio"
 con approvazione con atto del Nucleo Municipale Vasio in data 20/04/2010 repertorio n. 100027 recolta n. 16820, registrato a Bergamo il 13/05/2010 al n. 7287 e trascritto a Bergamo in data 14/05/2010 al numero 2616914206;
 successiva modifica di Convenzione Urbanistica con atto del Nucleo Municipale Vasio in data 24/02/2014 repertorio n. 103855 recolta n. 19376, registrato a Bergamo il 10/03/2014 al n. 26222 e trascritto a Bergamo in data 11/03/2014 al numero 88978548.

Tavolo :

N° 9B Data : **Novembre 2015**
 Particolari costruttivi
 (illuminazione pubblica - gas metano - telefonica - ENEL)
 Agg. :

Committenti :

POGGIO DEGLI ULIVI S.r.l. via Vittorio Veneto, n. 42 - Summo (BG)

GIRELLI IMMOBILIARE S.r.l. via Vittorio Veneto, n. 42 - Summo (BG)

Progettisti :

Geom. Fabio CANCELLI con studio a Cavallotti Caprio (BG) in via Provinciale Valle Cavigli n. 230c tel. 03042670 - telefono al college su concessione del Comune di Cavallotti Caprio tel. 03042670

Dot. Ing. Luca FUSINI

con studio a Cavallotti (BG) in viale IV Novembre n. 759b tel. 030777460566 - telefono al college su concessione del Comune di Cavallotti Caprio tel. 03042670

Lo studio si riserva ai termini di legge la proprietà di questo elaborato con obbligo di riproduzione e di presentazione ai terzi. Ogni modifica deve essere approvata dallo studio. E' vietata l'asportazione del studio, nonché il tramando da parte di terzi in qualsiasi circostanza.