


COMUNE DI PRESTINE
PROVINCIA DI BRESCIA
PIANO REGOLATORE
GENERALE

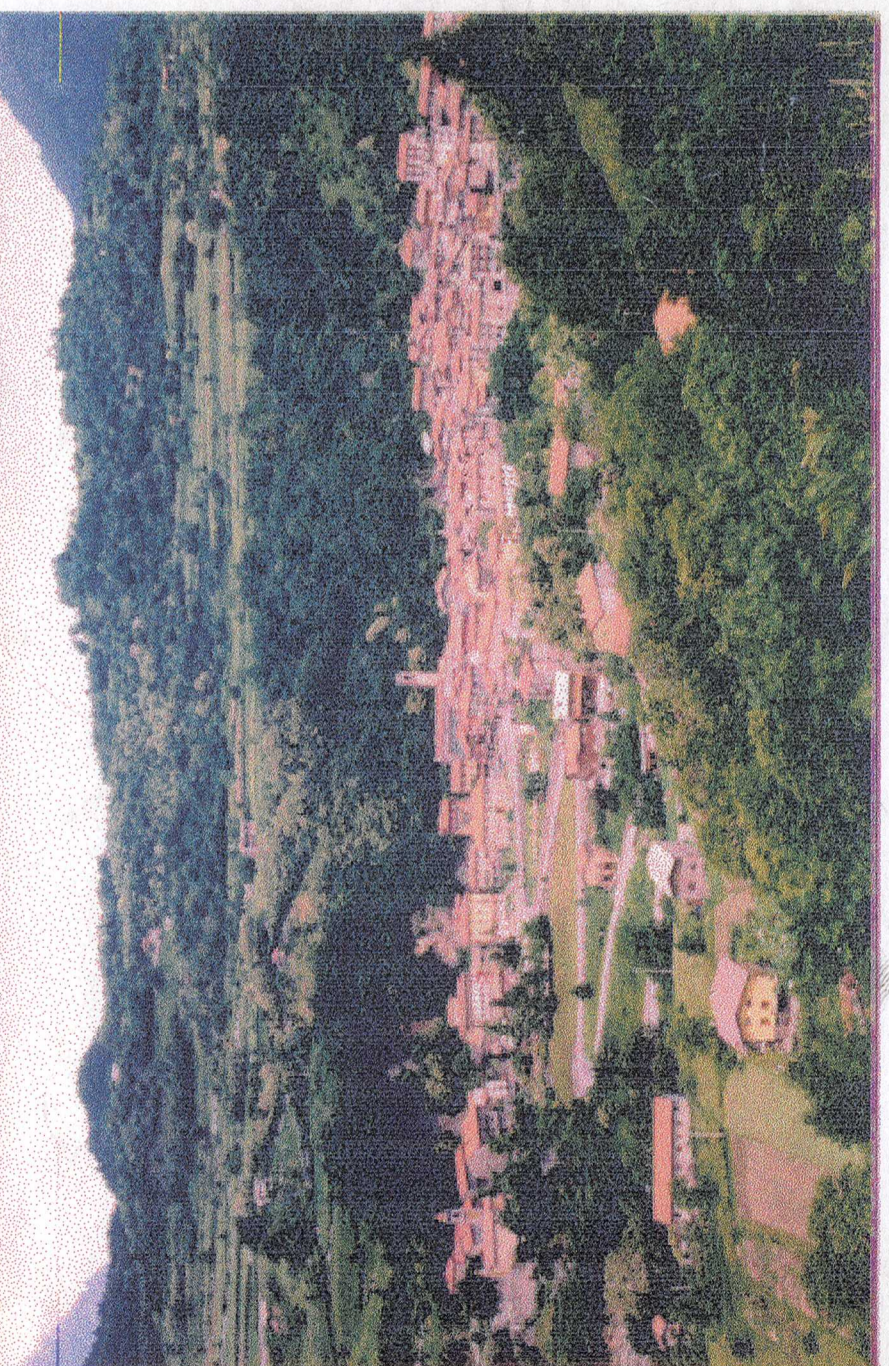

3	elaborato	anno
		1988
		1991
		1991

CARTA GENERALE DEI VINCOLI
 Scala 1 : 10.000

STUDIO TECNICO d.d.s.ing. GIAN PIETRO IMPERADORI
 Dario B.T. (93) via Virgilio 1 - tel. 0364/432010

IL SINDACO *Antonio...*
 IL SEGRETARIO *Antonio...*

COMUNE DI PRESTINE
 ANTO DI APPROVAZIONE
 ANGELO DIANA, C.S. - C. 104
 DEL 12/11/89

LEGENDA:

- CONFINI TERRITORIO COMUNALE
- LIMITE DEL VINCOLO DEL PARCO DELL'ADAMELLO
- VINCOLO LEGGE 41/85
- PERIMETRO DI QUOTA 1600 m
- PERIMETRO DEL CENTRO EDIFICATO
- LIMITE DEL VINCOLO CIMITERIALE
- AREE SOGGETTE A VINCOLO IDROGEOLOGICO
- CORSI D'ACQUA

