







Sezione stradale tipo

(scala 1:20)

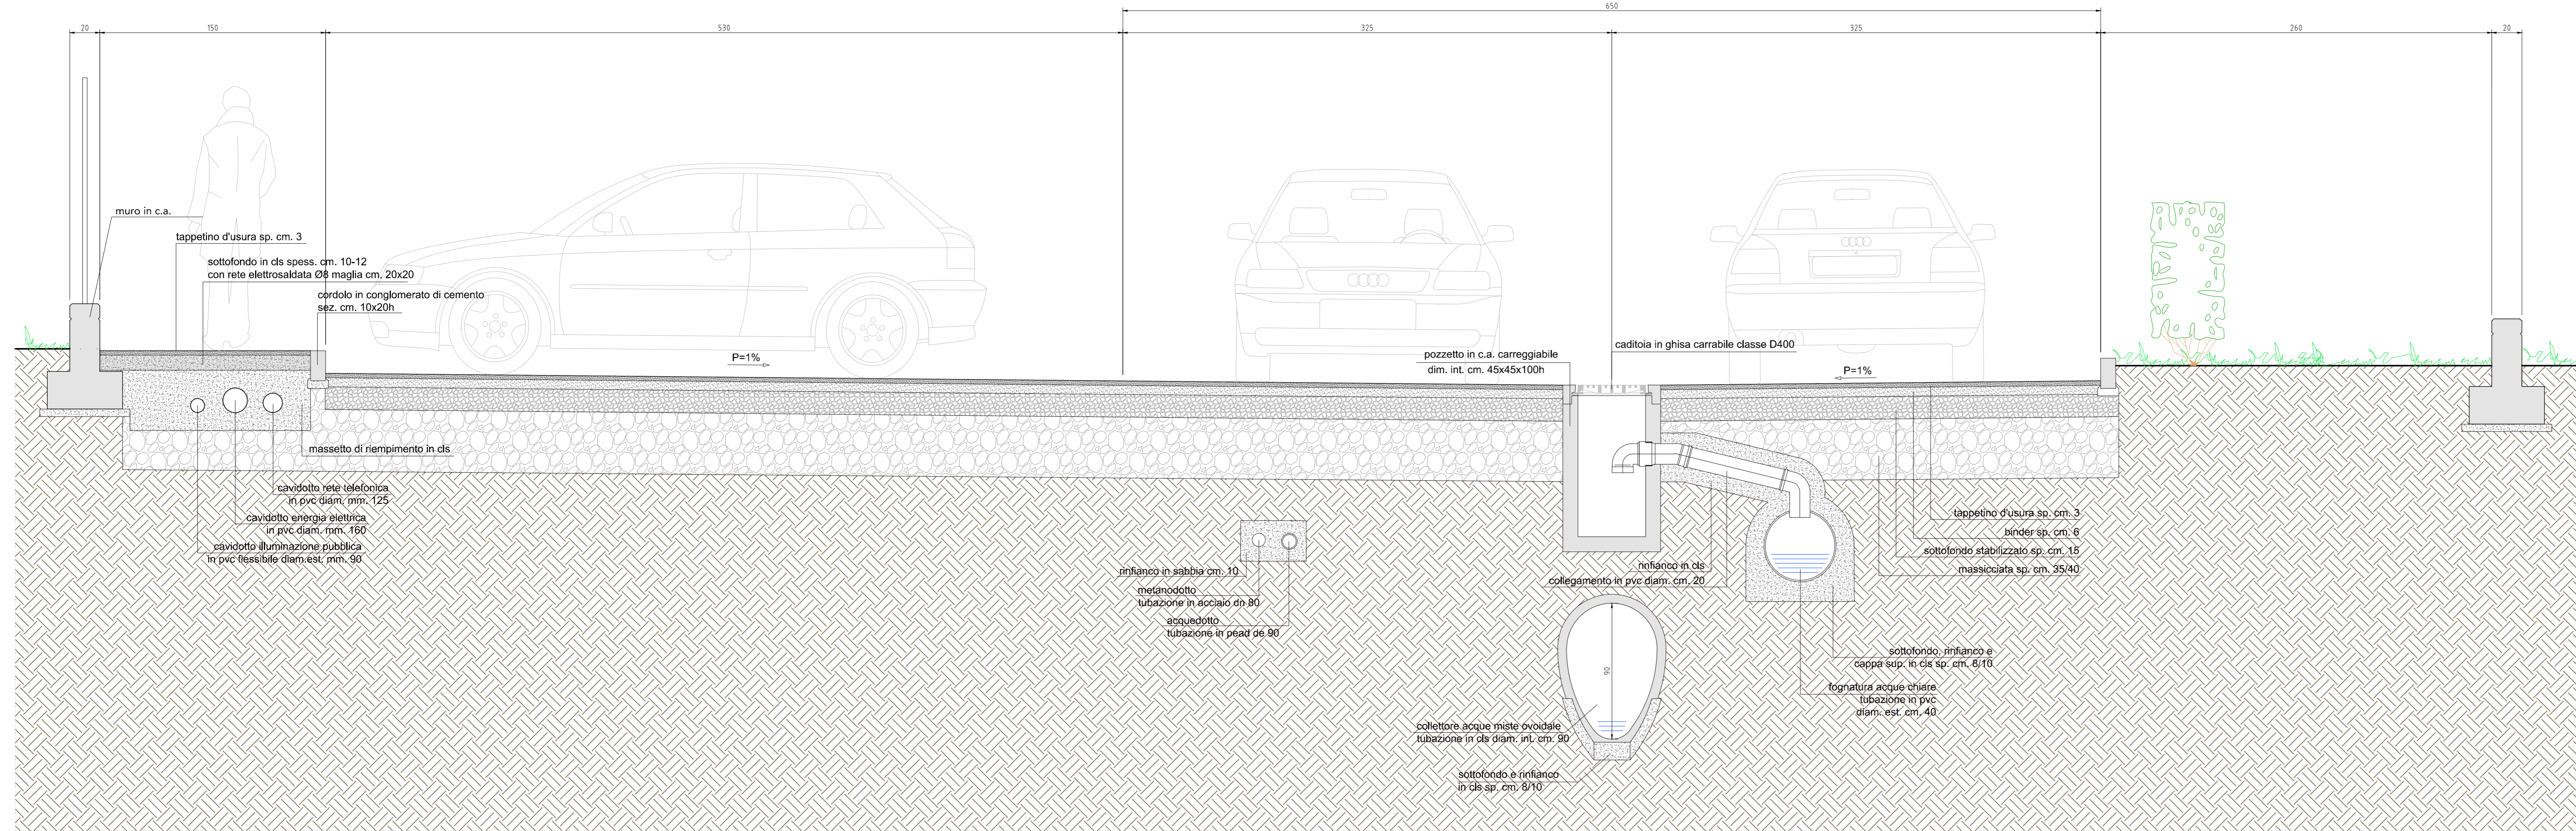

PARTICOLARE PUNTO ILLUMINAZIONE PUBBLICA

SEZIONE TRASVERSALE TIPO 1:20

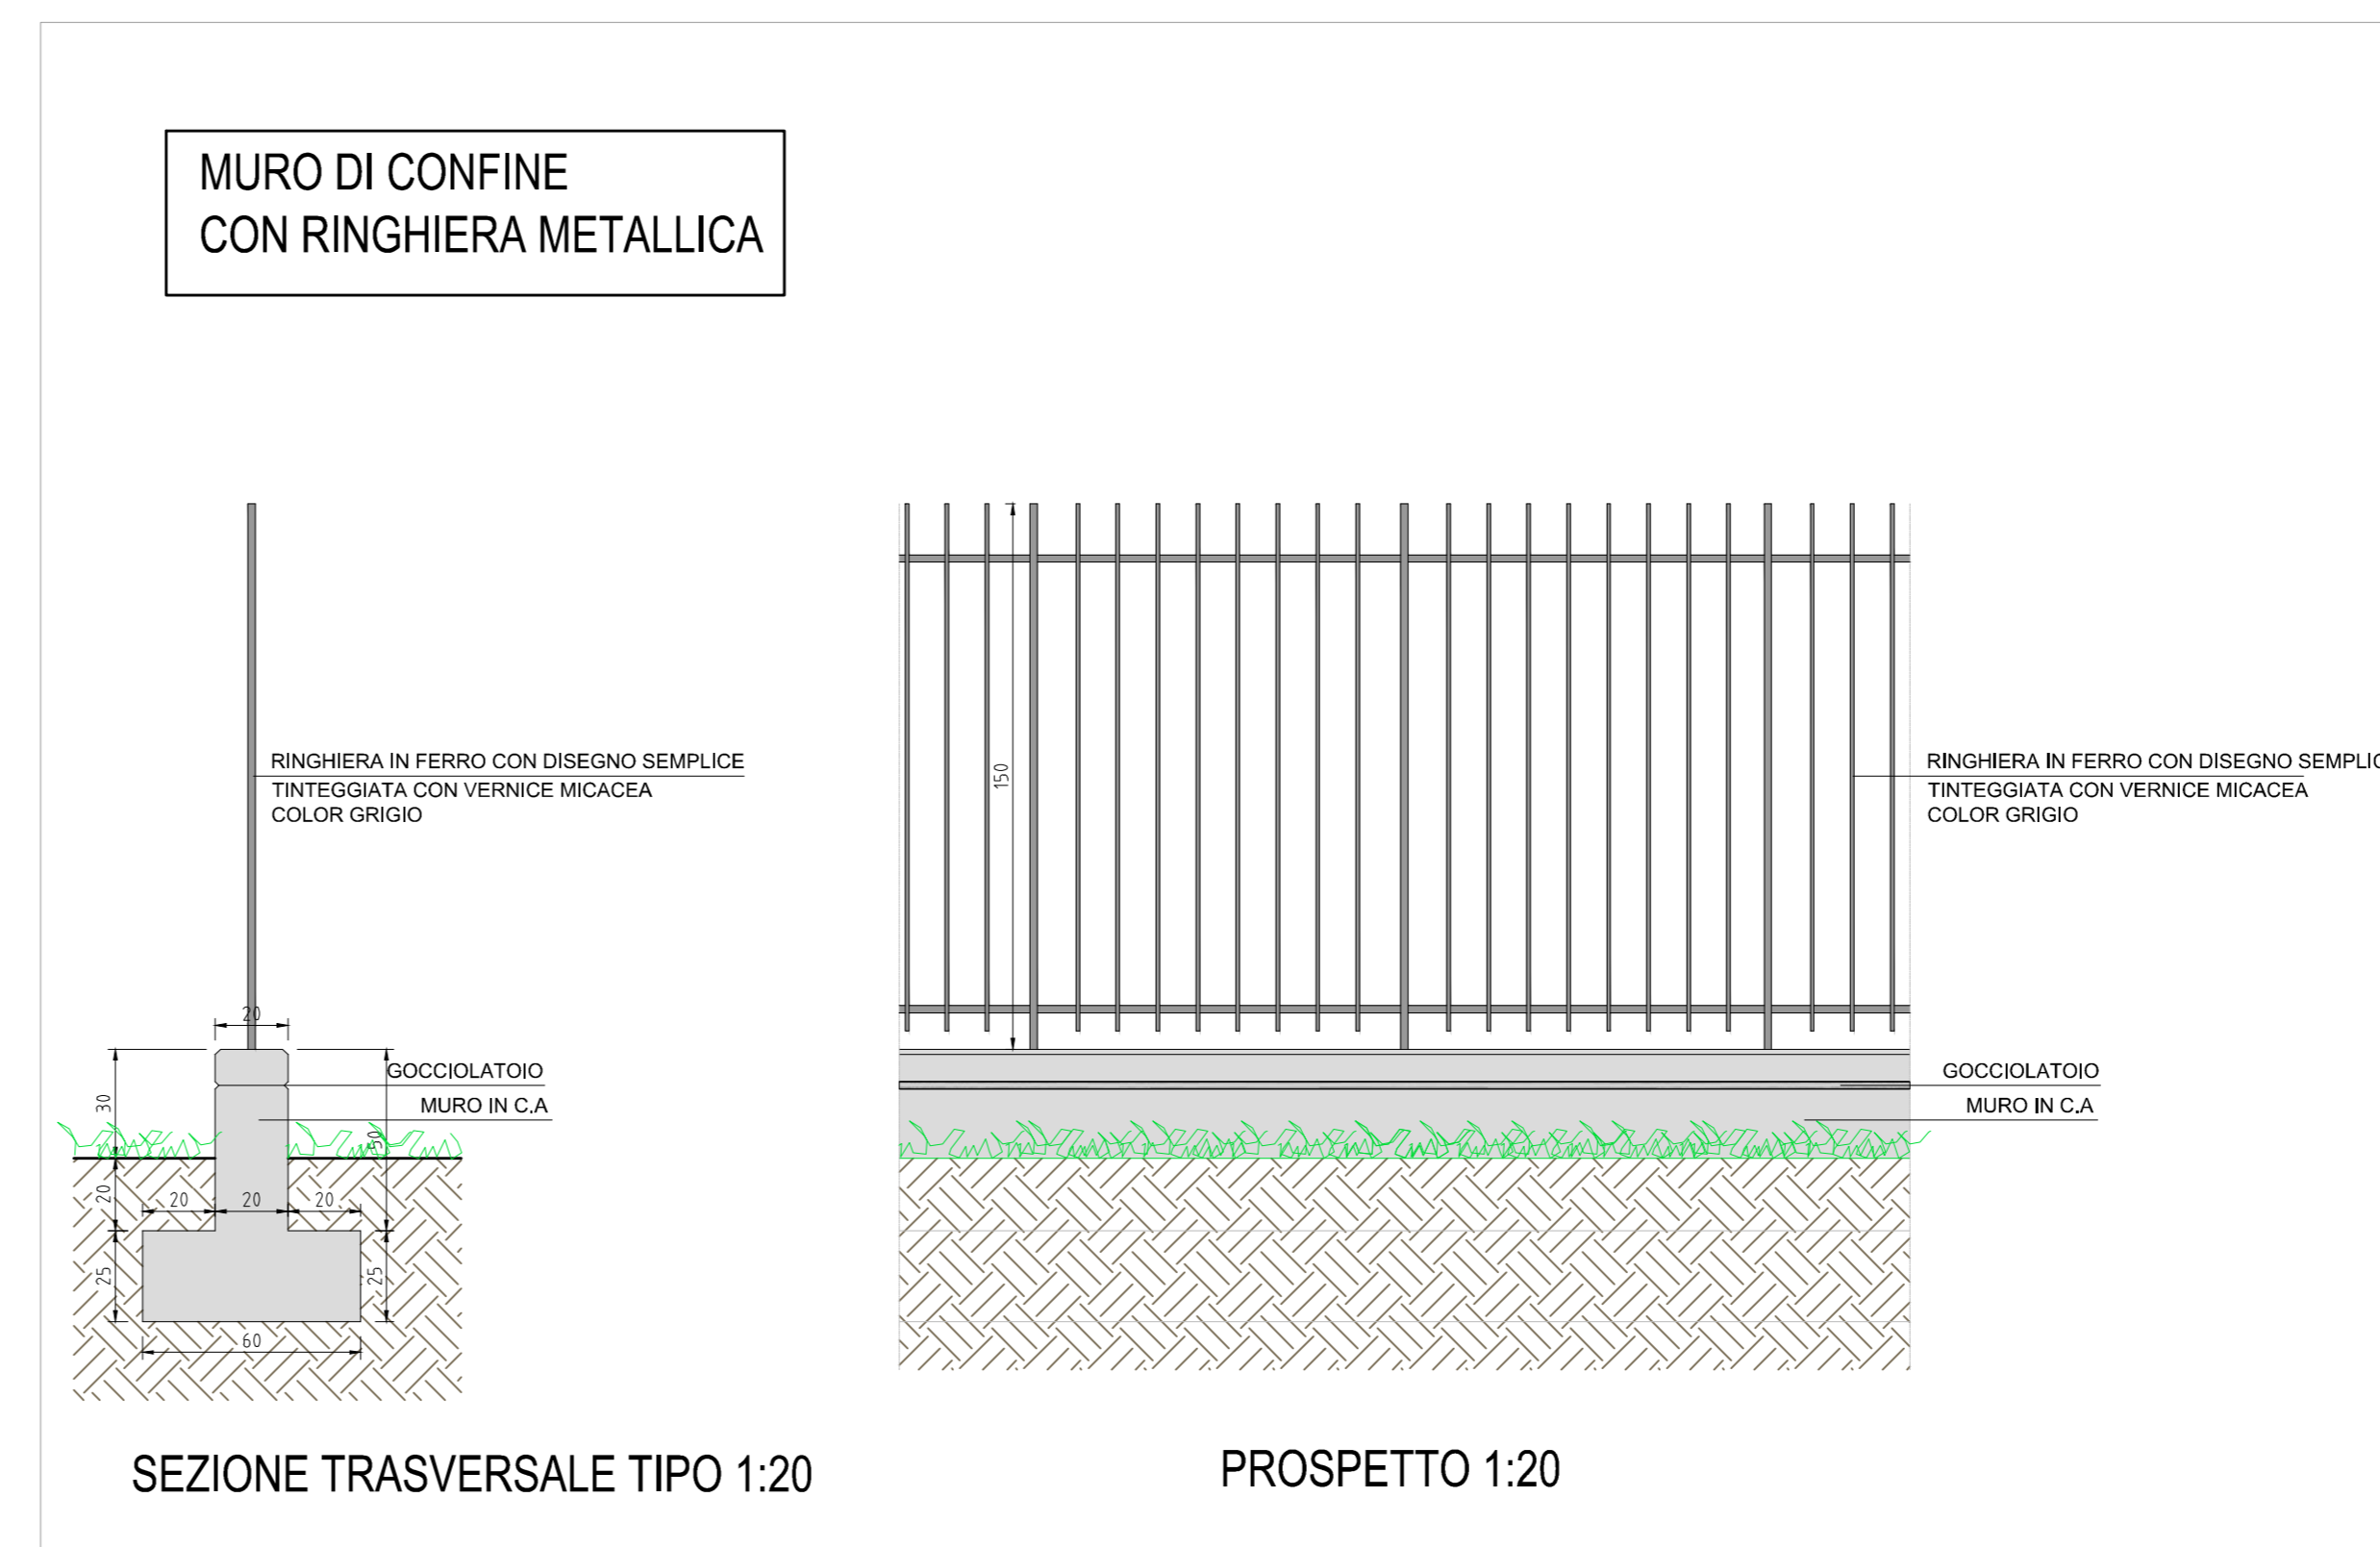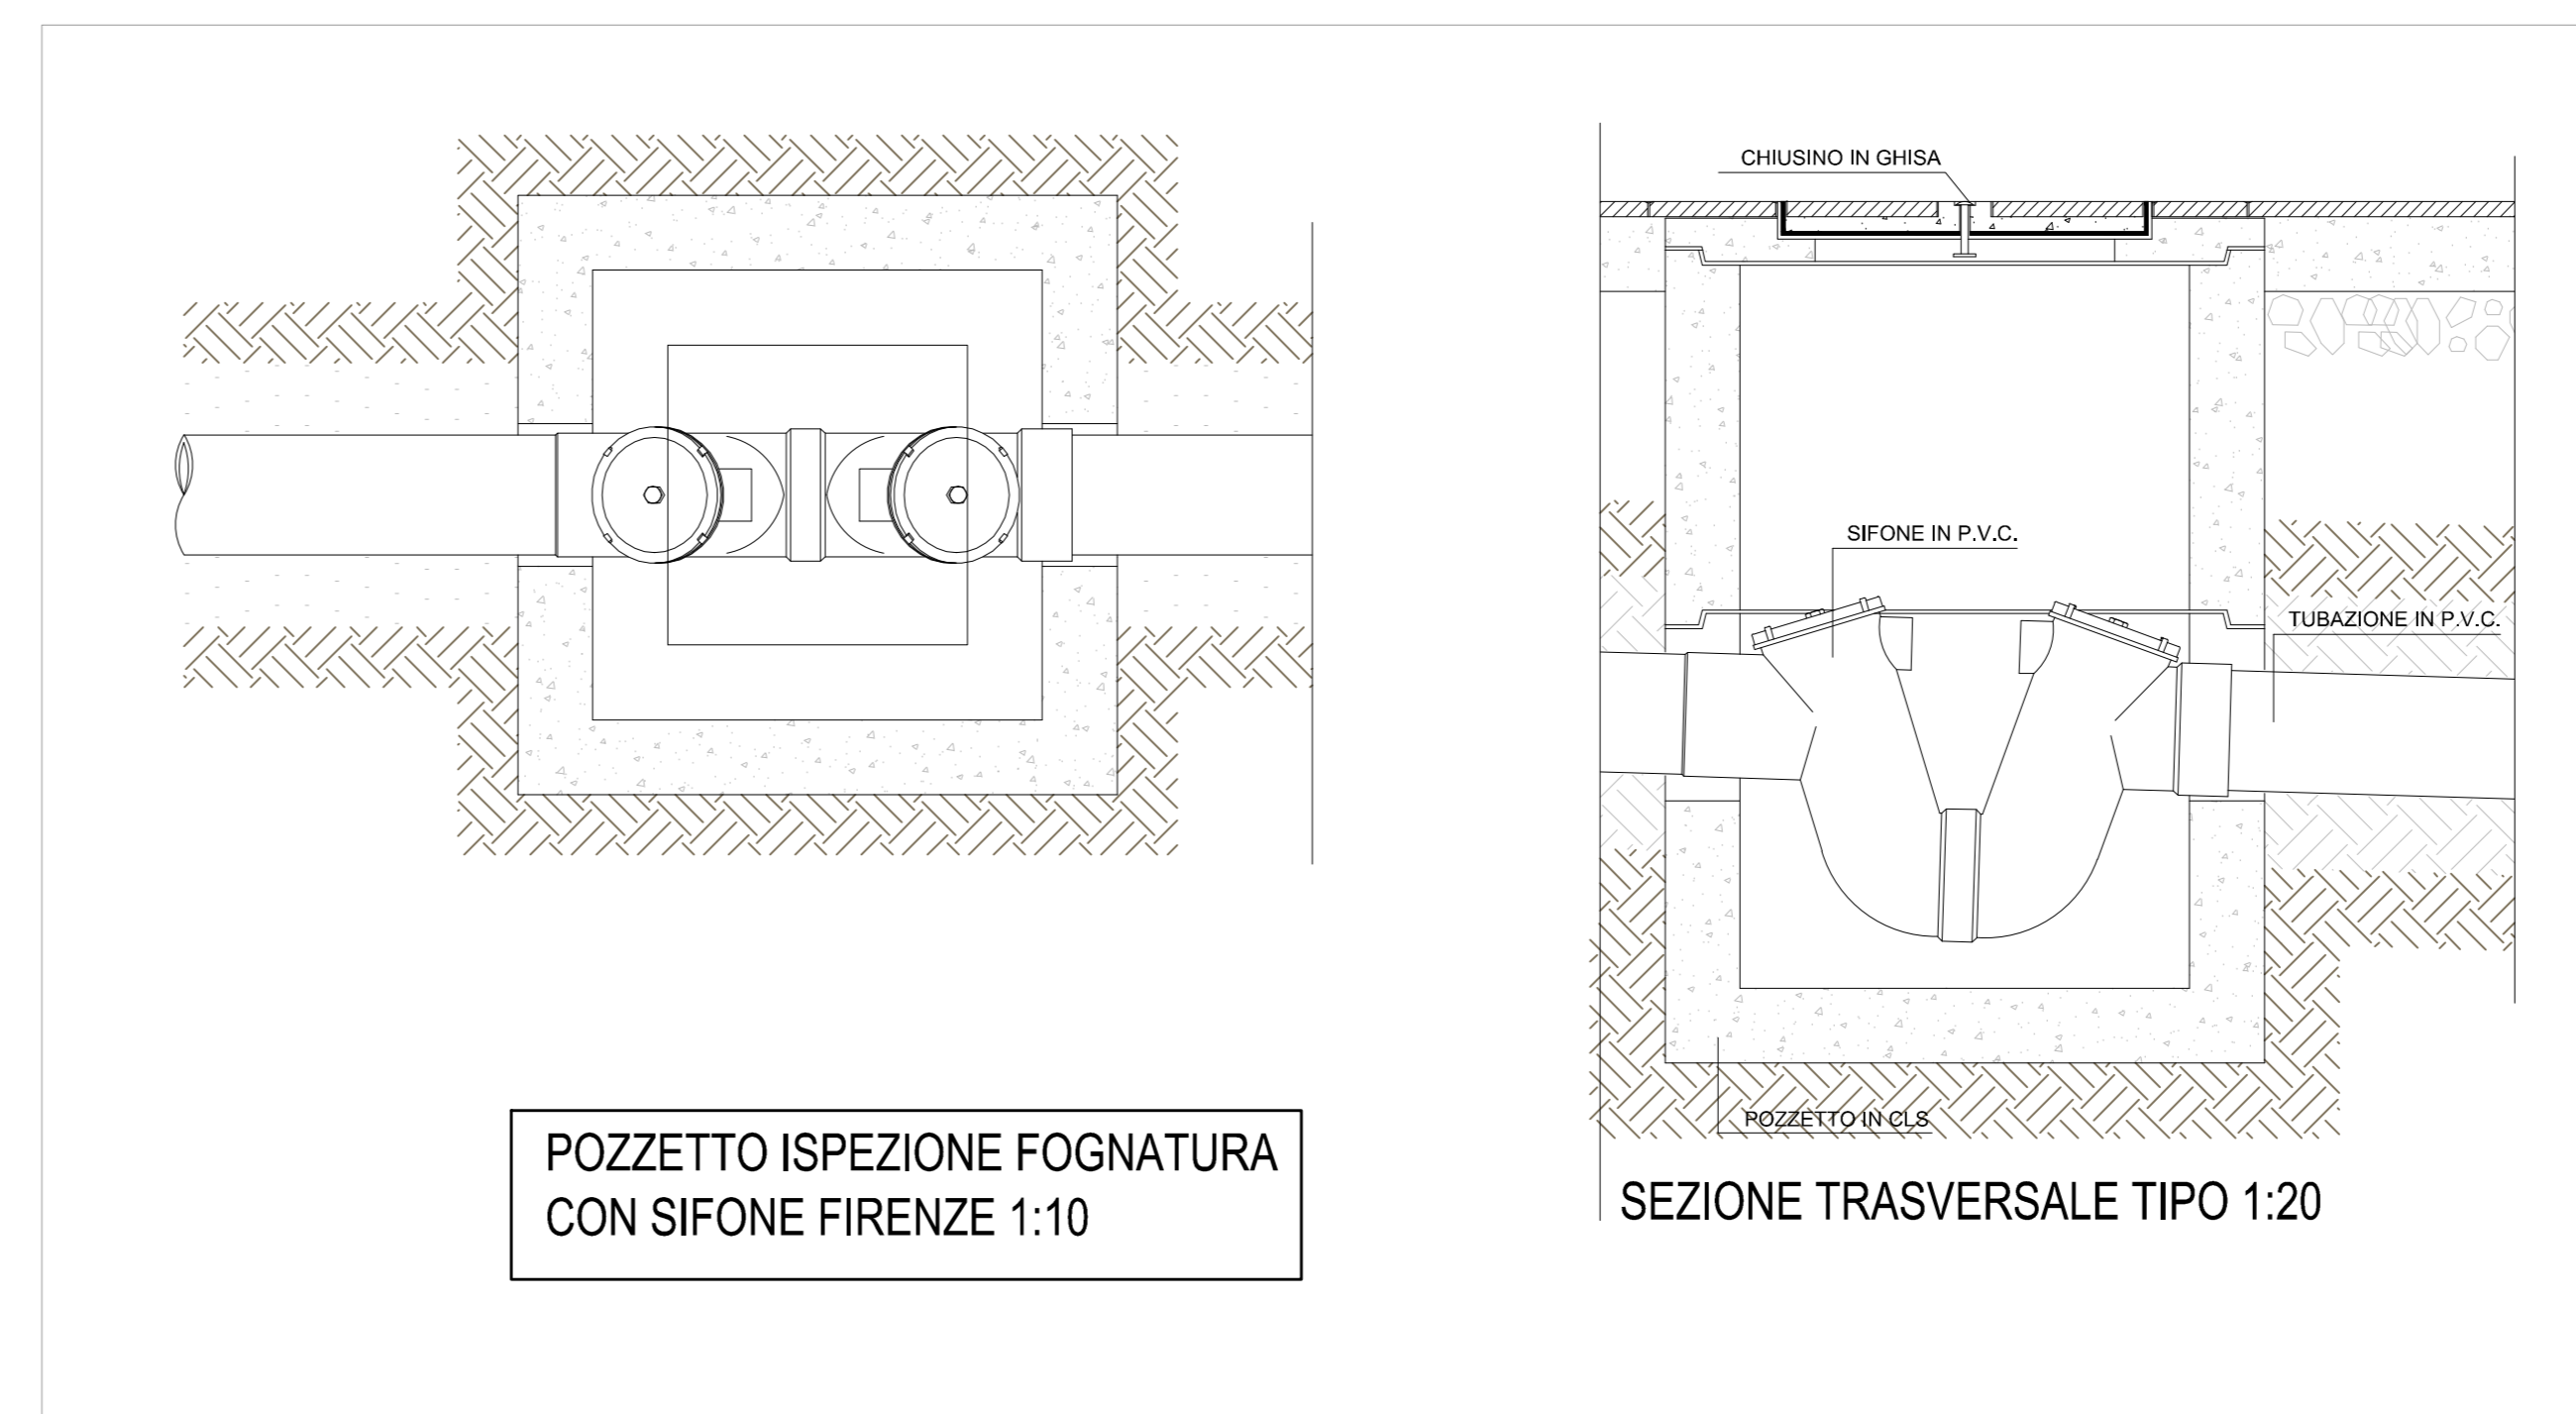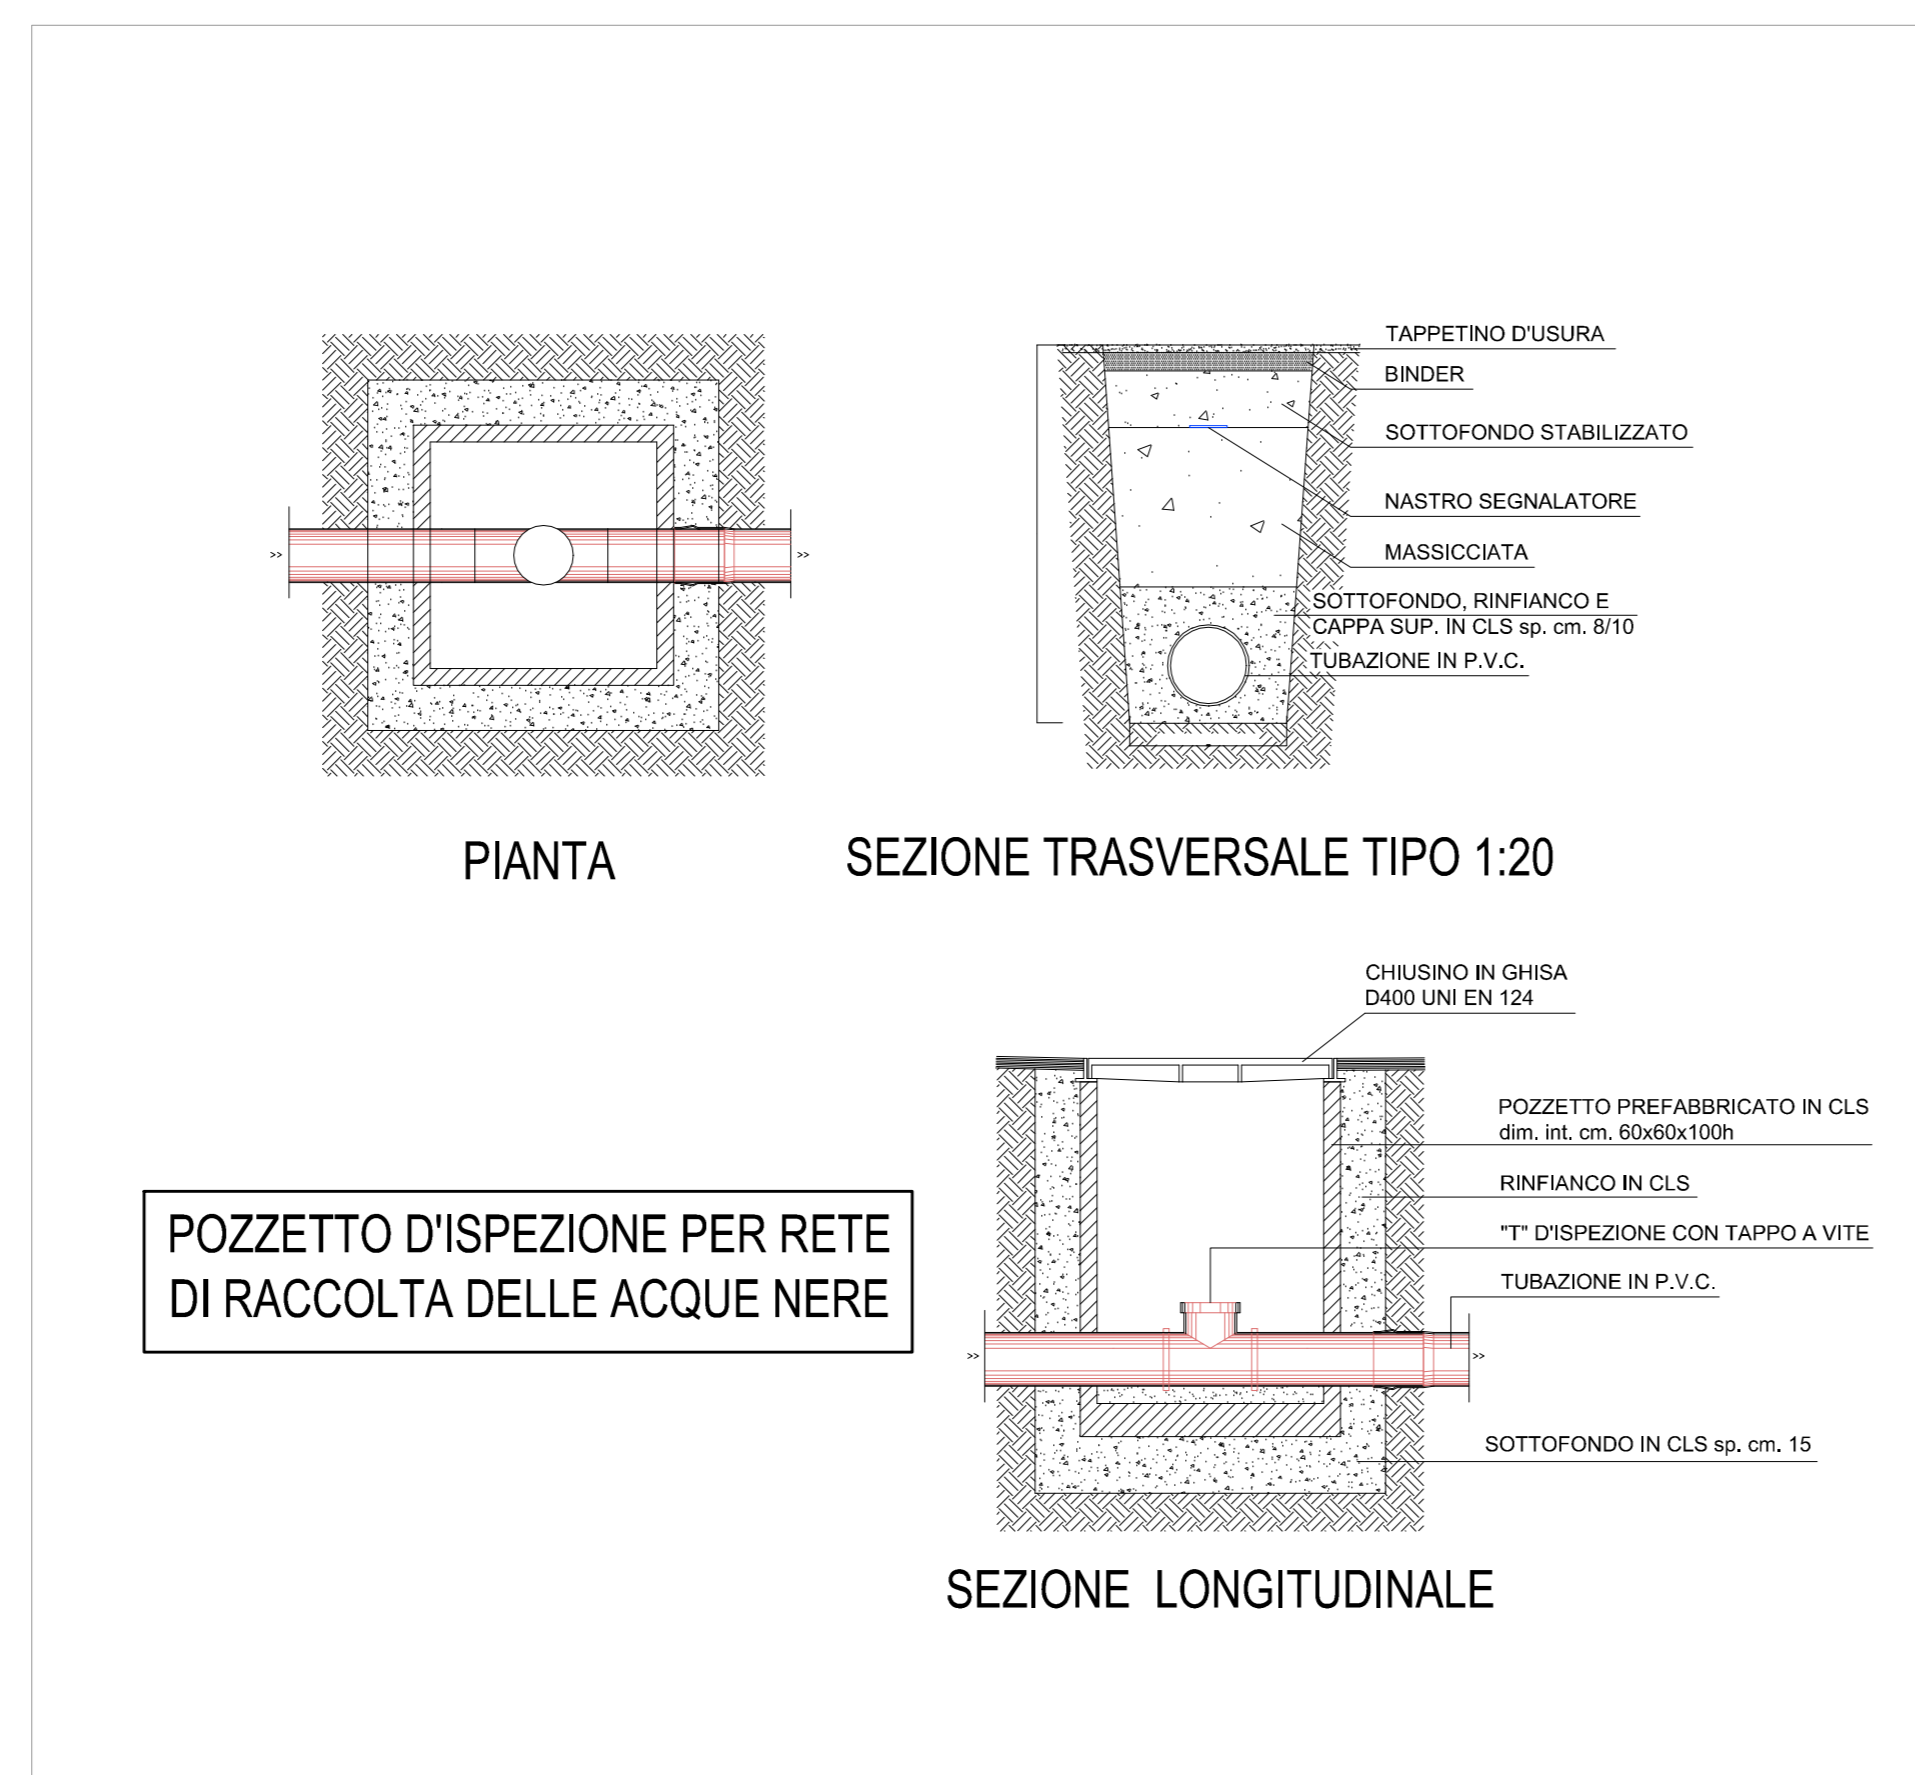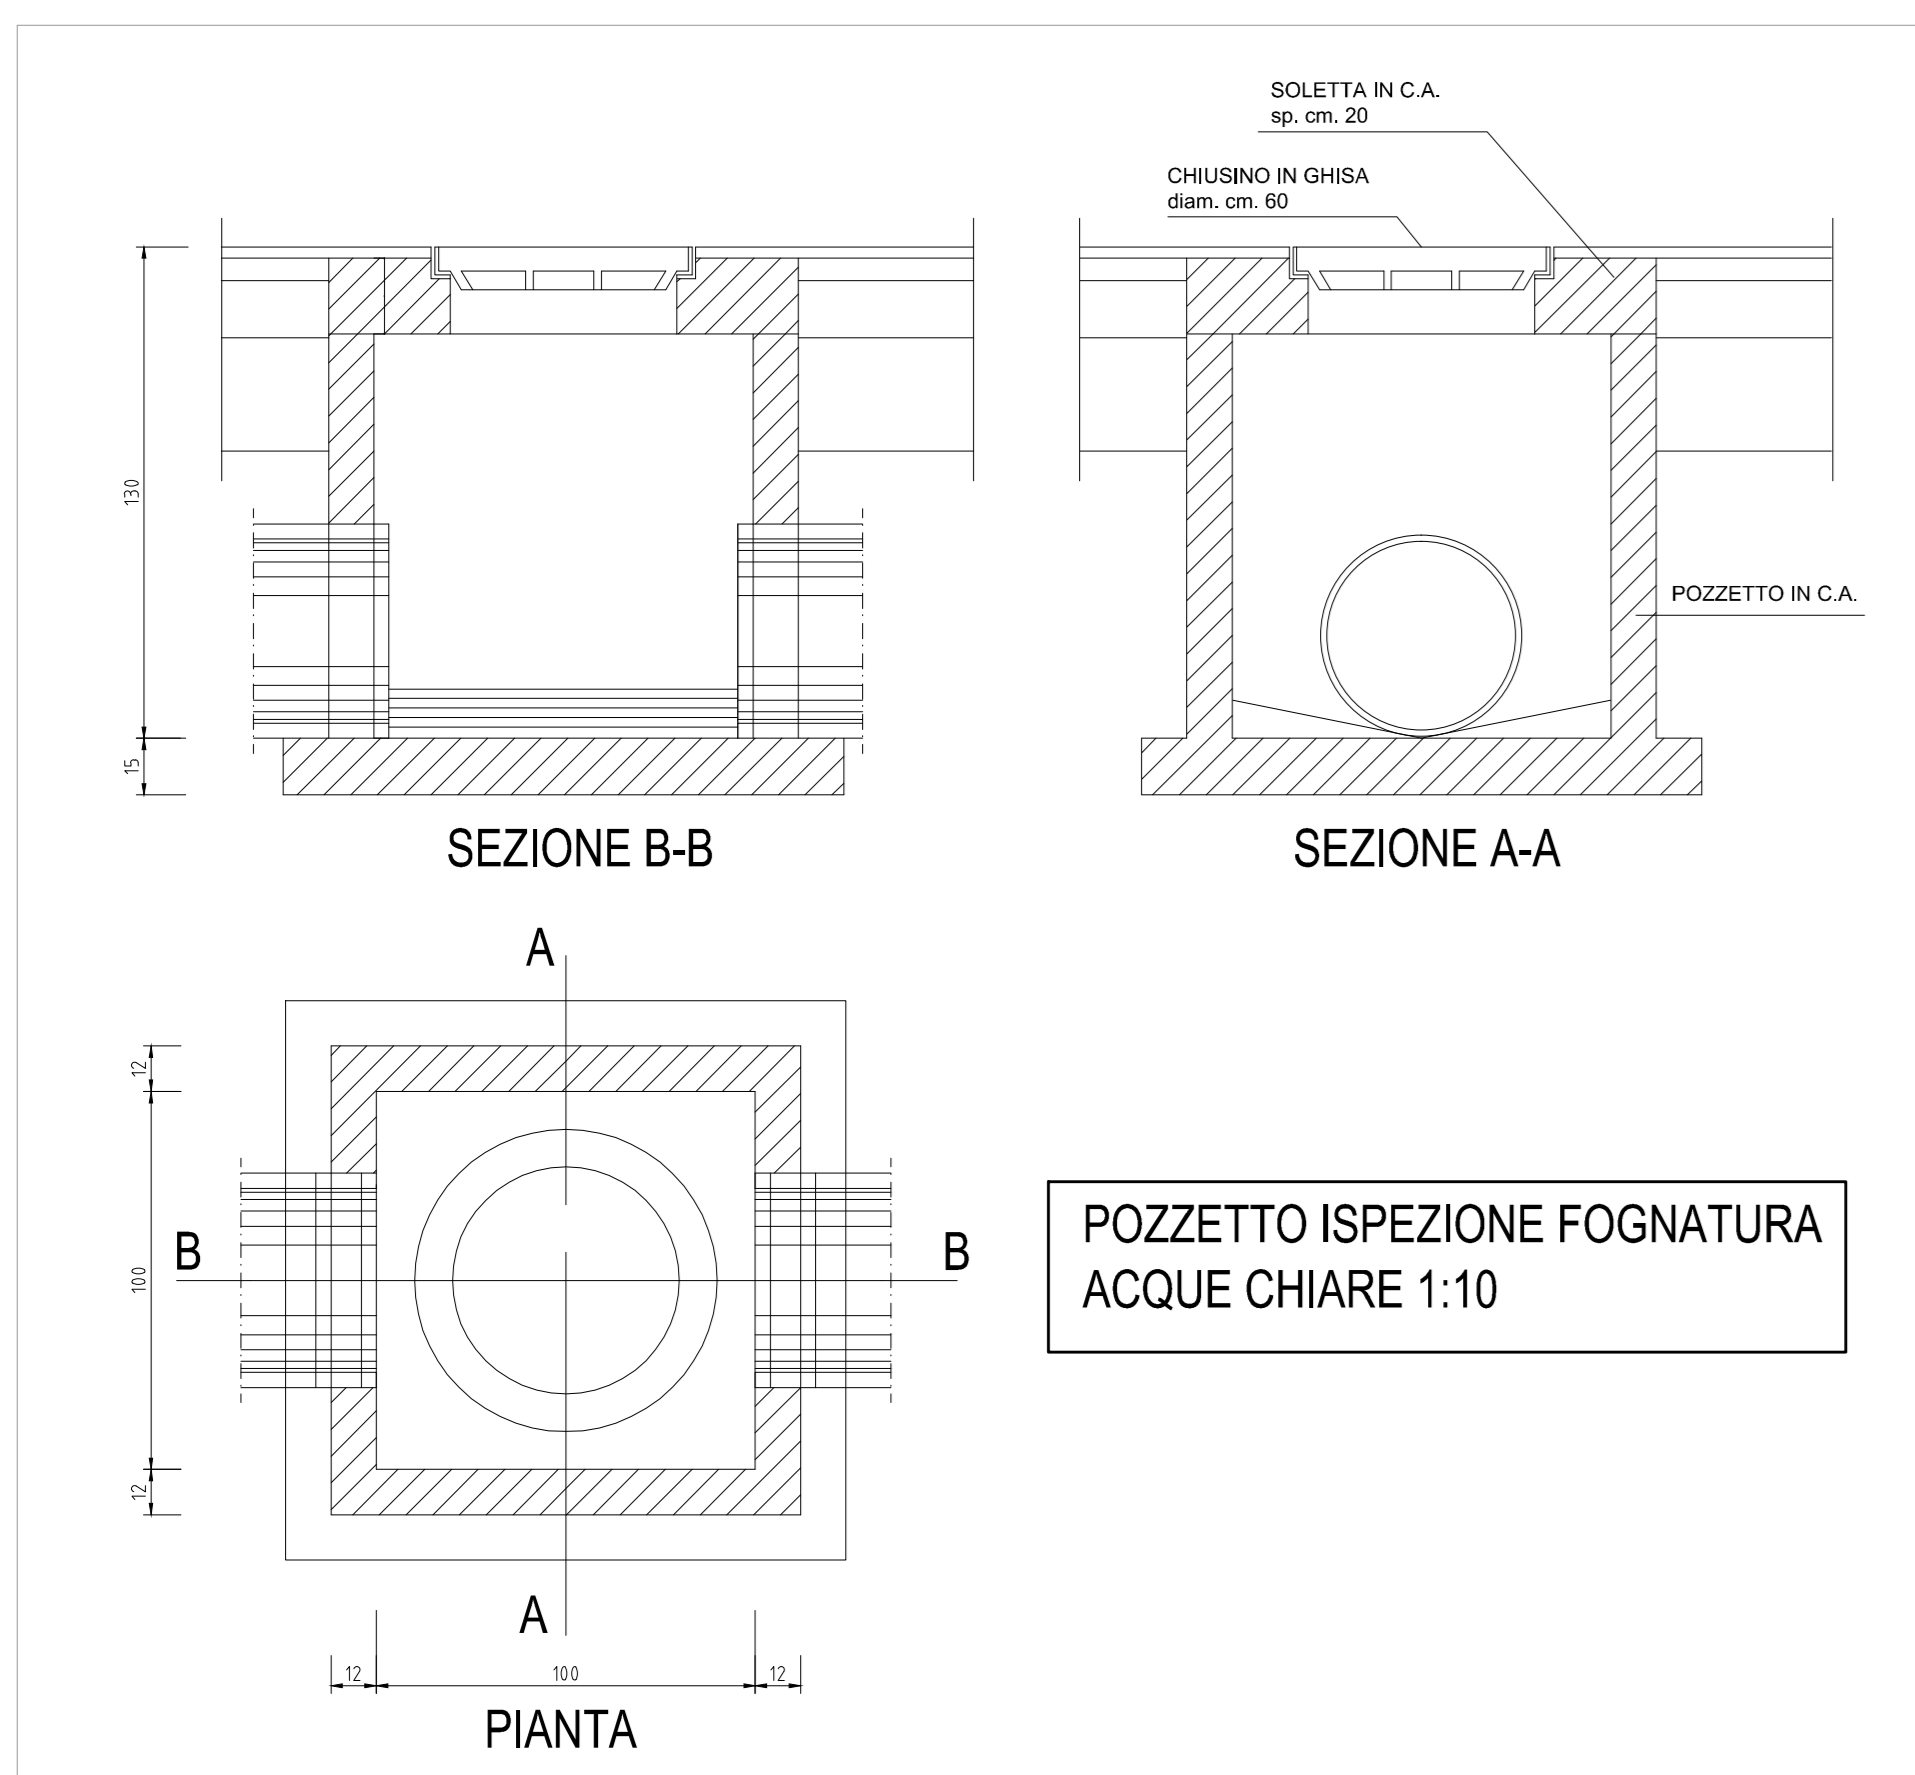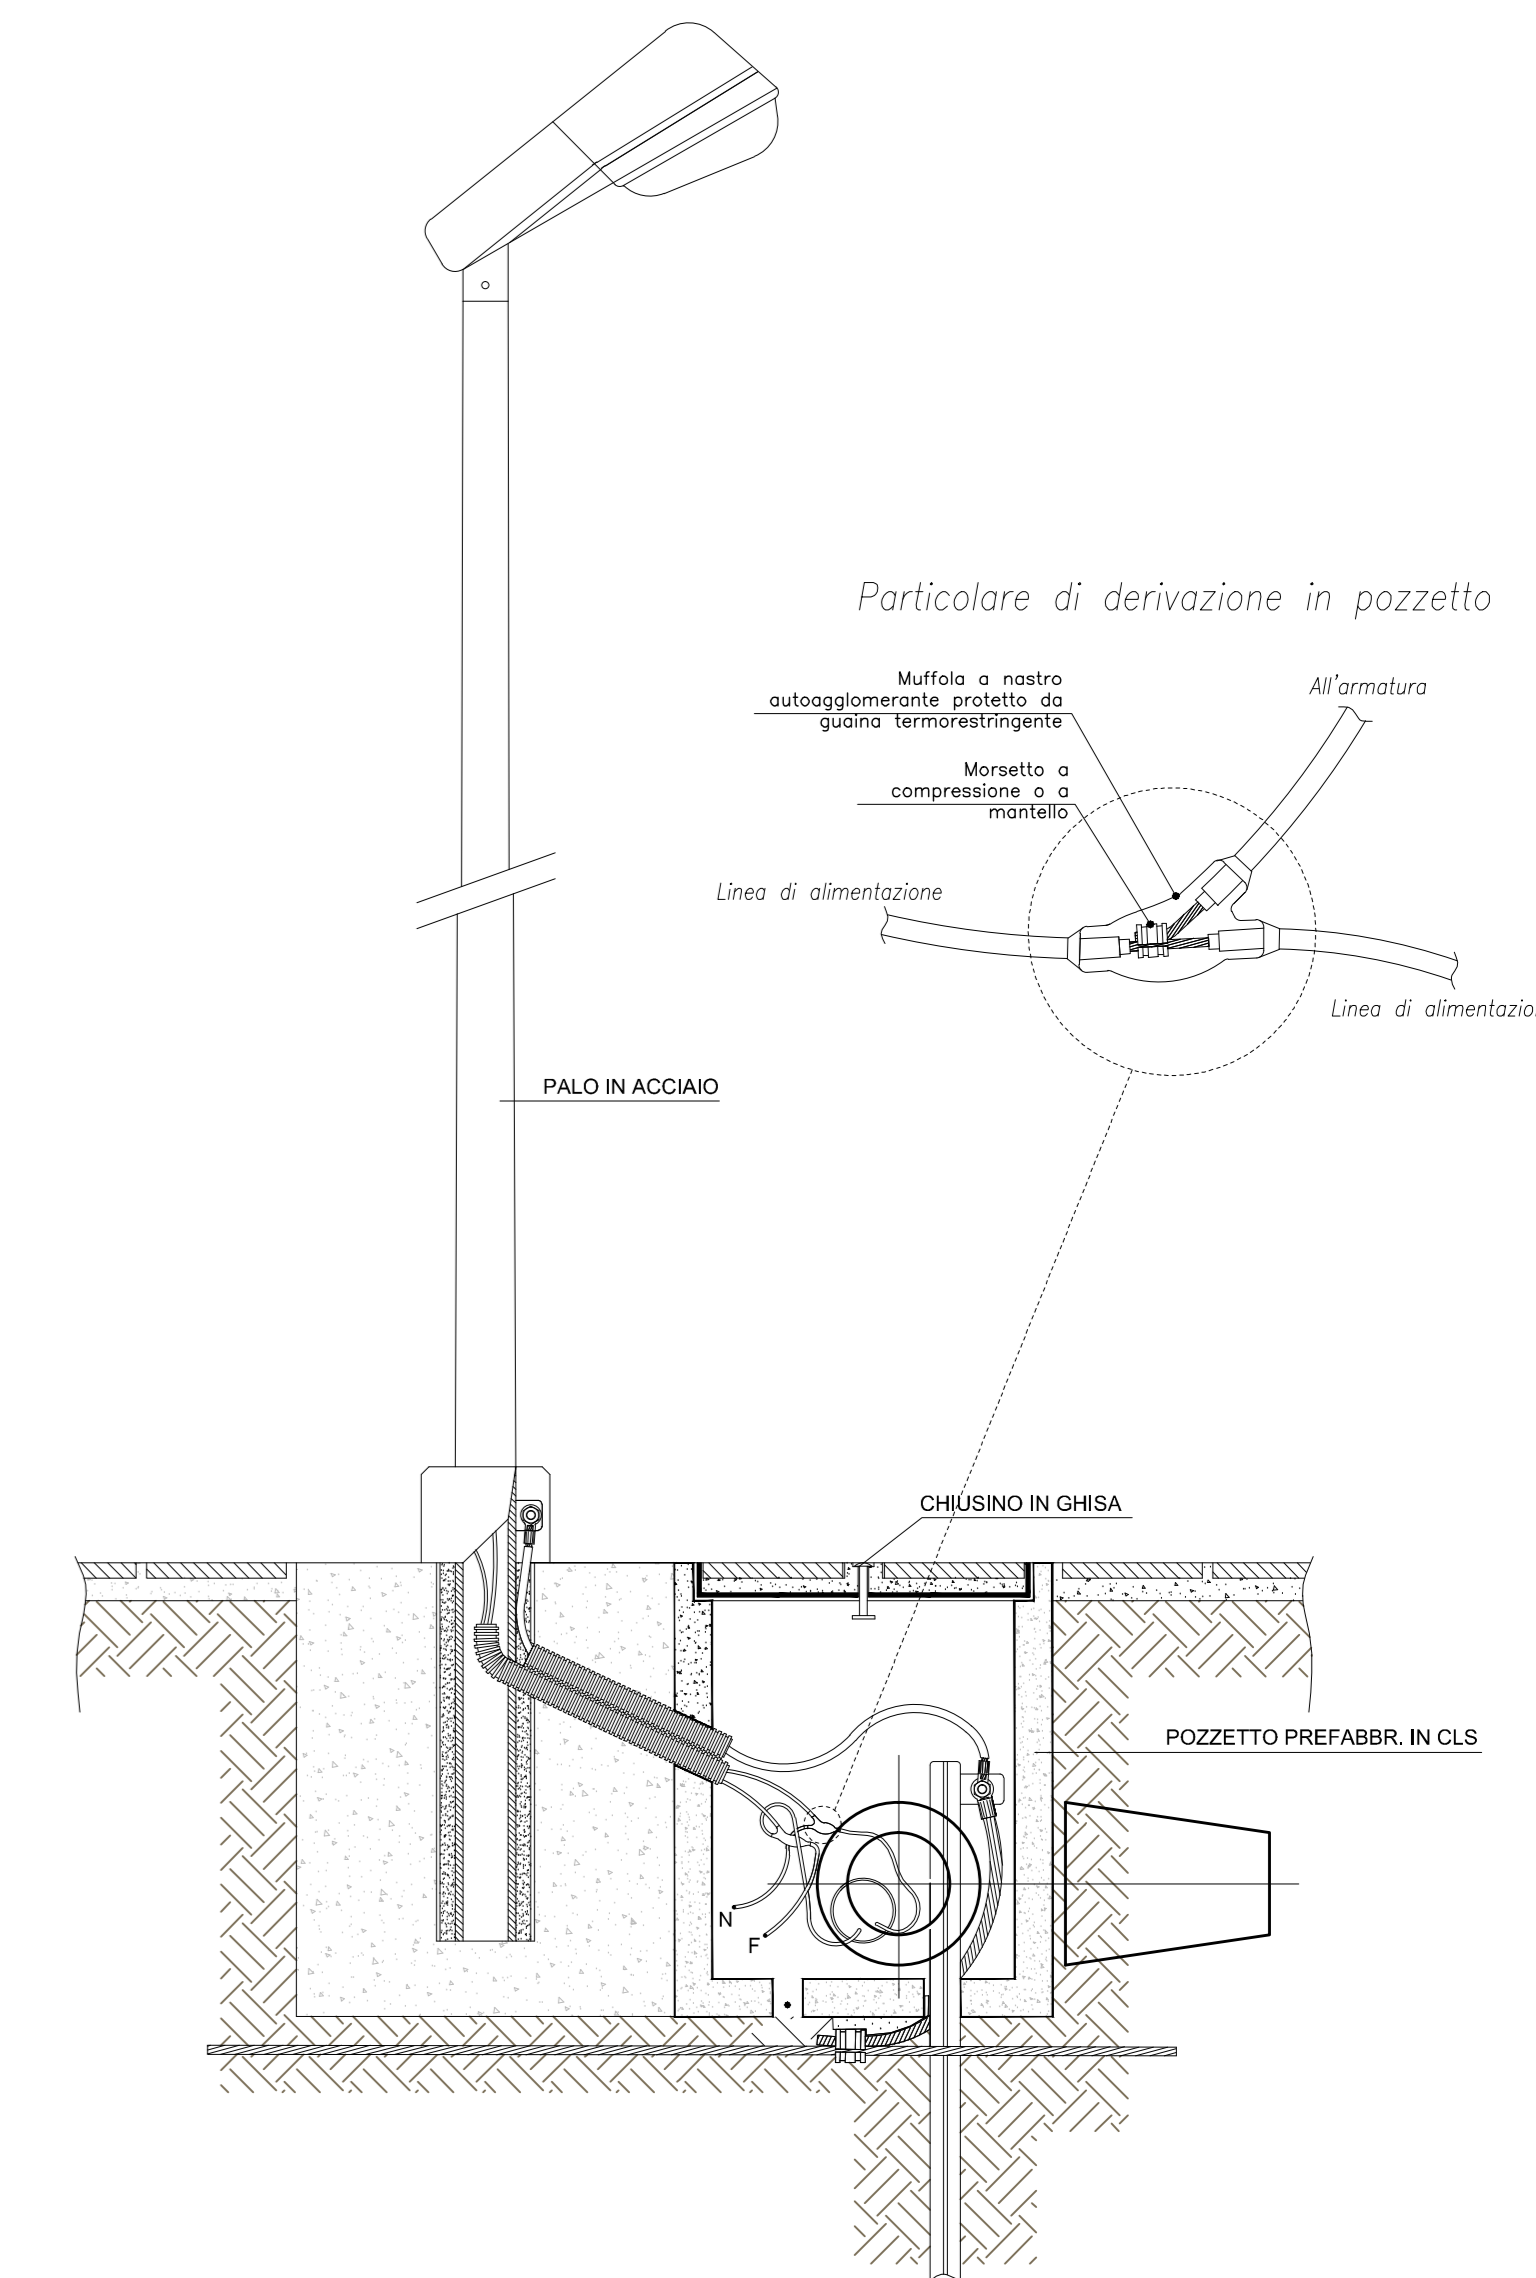

Paolo Benaglio
consulenza immobiliare
Via Montegrappa 27/a 24060 Rogno -BG- info@paolobenaglio.com 035.43.40.985 alex@toigo.it 035.43.40.986

Ing. Alex Toigo • Ingegnere Civile

P07

PROGETTO: **ATR 9**

FORMATO: **A0**

SCALA: **1:10-20**

OGGETTO: **Particolari costruttivi**

DATA: **26/09/2013**