


Comune di Rogno		Provincia di Bergamo	
Oggetto: PERMESSO DI COSTRUIRE REALIZZAZIONE CANILE ALLEVAMENTO - PENSIONE			
Il Committente: Azienda Agricola Valle delle magie di Lorandi Antonella			
Il Tecnico:	Il Direttore dei Lavori:	L'Impresa:	Tavola: 2
			STATO DI PROGETTO Planimetria generale - Piano rialzato Piano interrato Sezioni e prospetti
			Data: Gennaio 2014
			Scala: 1:100
Studio Tecn.Topografico Balzarini Geom. Angelo - Rogno			

PLANIMETRIA GENERALE - PIANO RIALZATO
Scala 1:100

Allegato alla convenzione prescritta dalla scheda n. 46 del "Censimento degli edifici rurali in zona agricola".

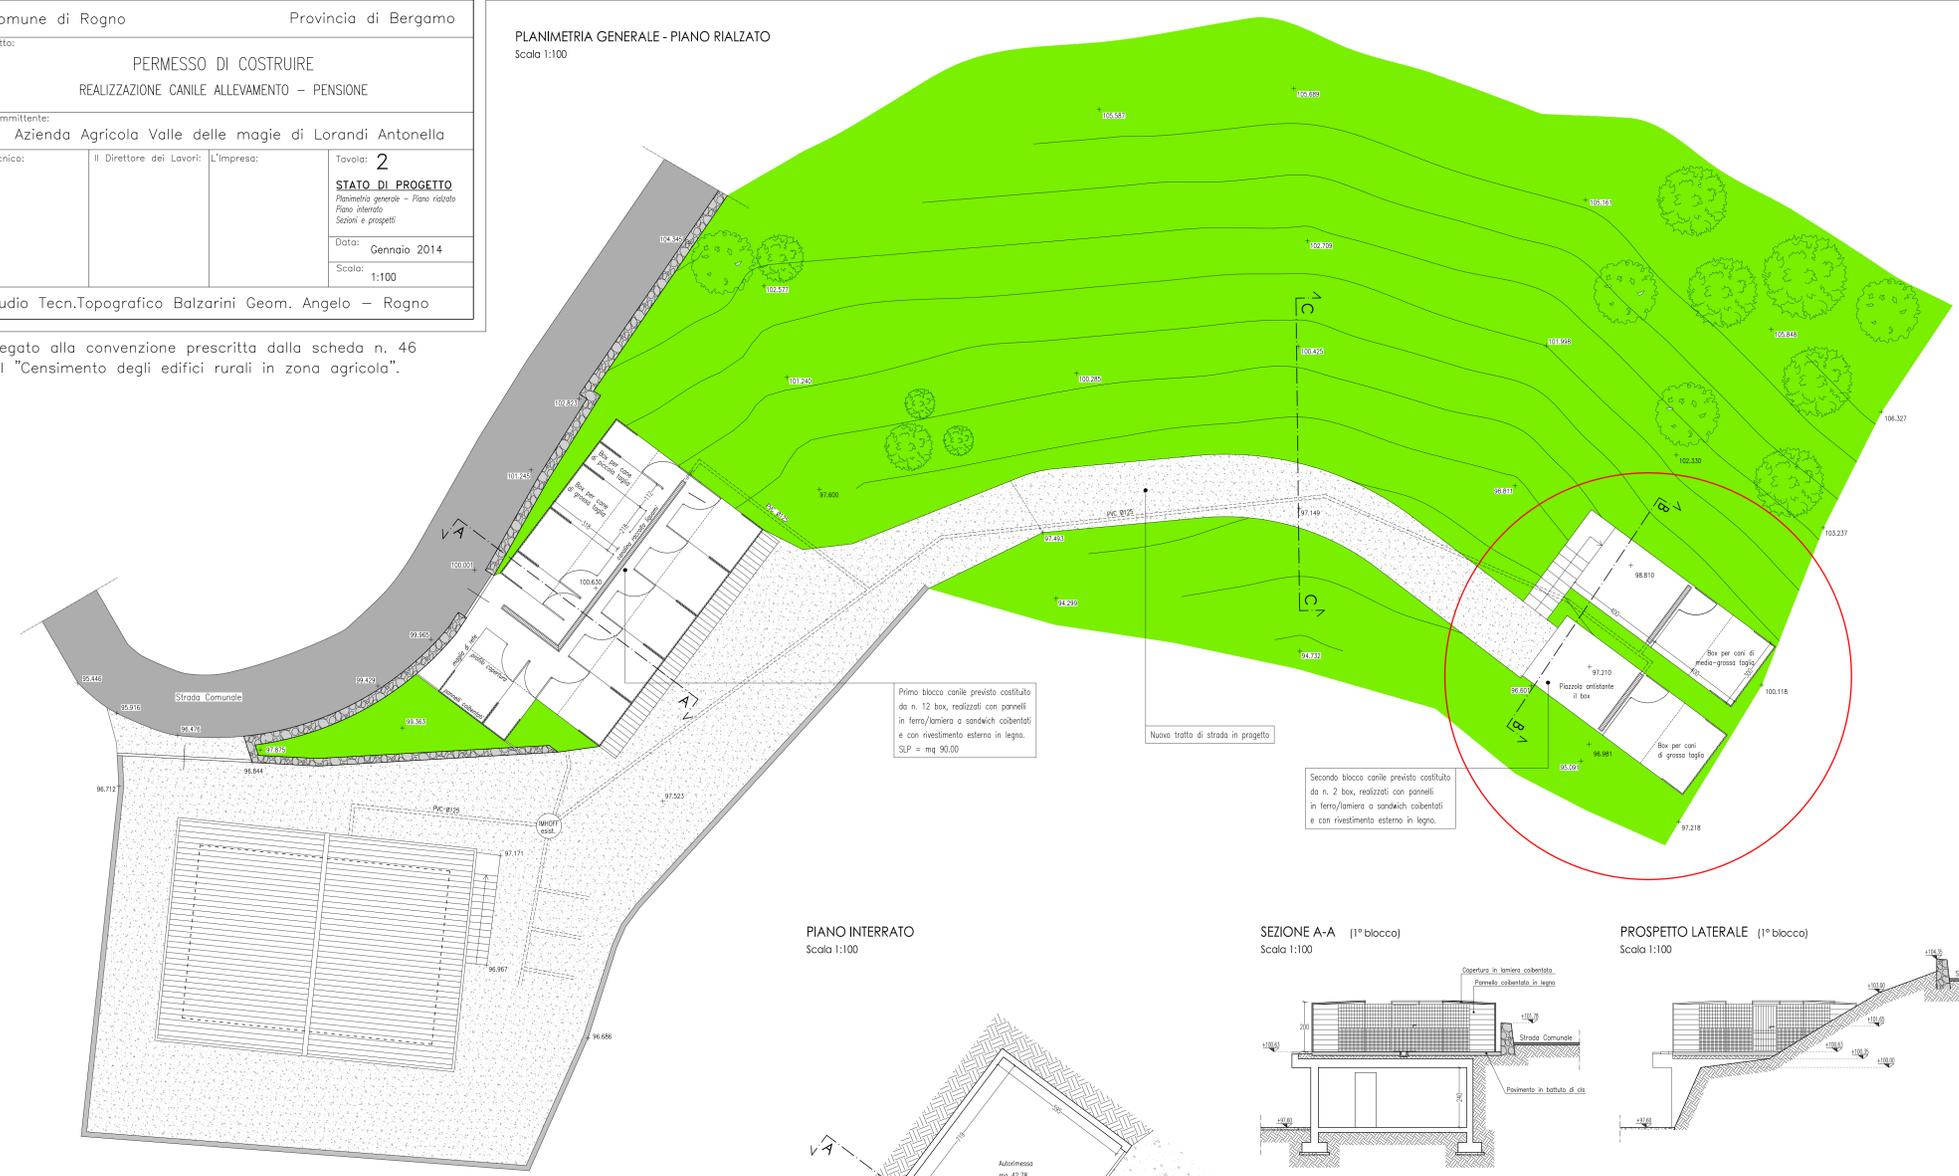


Primo blocco canile previsto costituito da n. 12 box, realizzati con pannelli in ferro/lamiera o sandwich coibentati e con rivestimento esterno in legno. SLP = mq 90,00


Nuovo tratto di strada in progetto

Secondo blocco canile previsto costituito da n. 2 box, realizzati con pannelli in ferro/lamiera o sandwich coibentati e con rivestimento esterno in legno.


PIANO INTERRATO
Scala 1:100

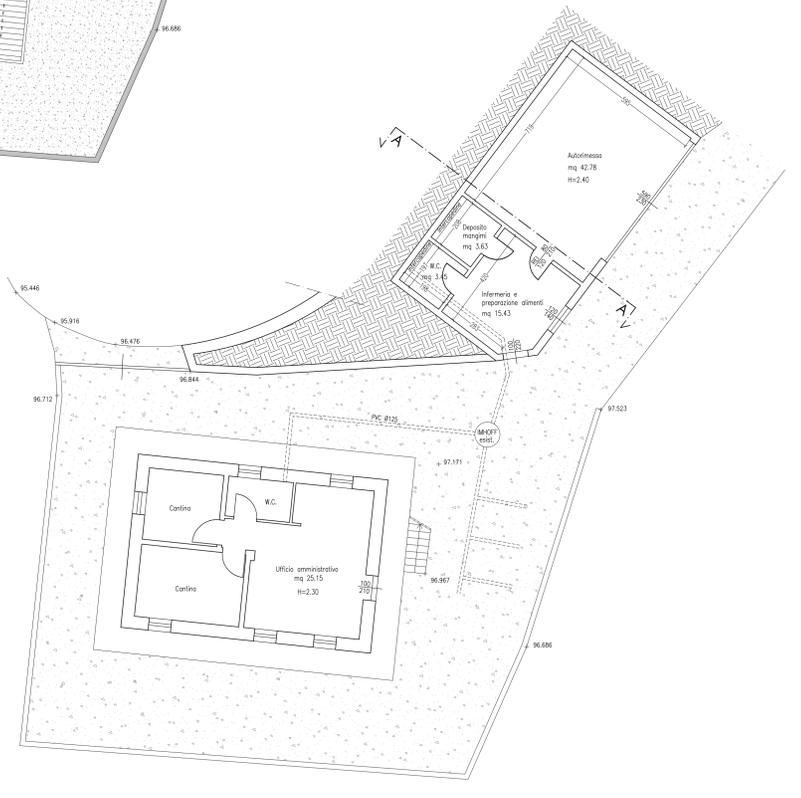


PIANO COPERTURA
Scala 1:100

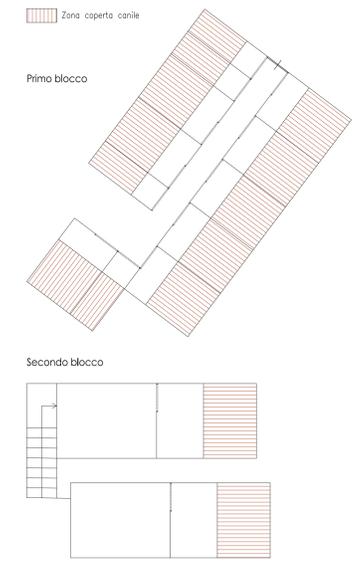


SEZIONE A-A (1° blocco)
Scala 1:100

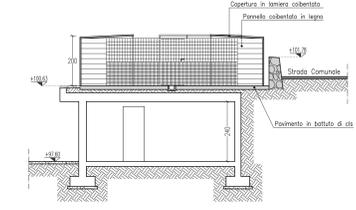


PROSPETTO LATERALE (1° blocco)
Scala 1:100

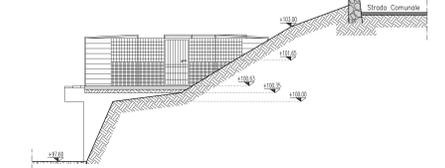

PROSPETTO FRONTALE (1° blocco)
Scala 1:100

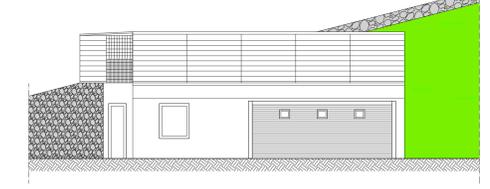

SEZIONE B-B (2° blocco)
Scala 1:100

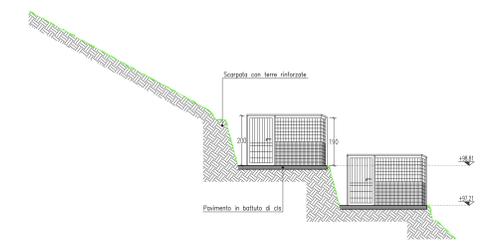

PARTICOLARE TERRE RINFORZATE

