



Comune di Savio dell'Adamello

PIANO DI GOVERNO DEL TERRITORIO

PIANIFICAZIONE E COORDINAMENTO

PIAN. FRANCESCA BONDIONI
 Niardo (BS), via Dadina n. 3
 tel 0364/961200 - fax 0364/362461
 ORDINE DEGLI ARCHITETTI, PIANIFICATORI PAESAGGISTI E
 CONSERVATORI DELLA PROVINCIA DI BRESCIA n° 2728

ARCH. MAURIZIO PELAMATTI
 Darfo Boario Terme (BS), via Balbolini n. 3
 tel 0364/534652 - fax 0364/208106
 ORDINE DEGLI ARCHITETTI, PIANIFICATORI PAESAGGISTI E
 CONSERVATORI DELLA PROVINCIA DI BRESCIA n° 2566

GEOM. GIORIA PEDERSOLI
 Pianborno (BS), via Donatori di Sangue n. 4
 ISCRITTA ALL'ORDINE DI PRATICANTI
 DELLA PROVINCIA DI BRESCIA n° 5158



Responsabile del procedimento: Dott. Geol. Luigi Salvetti
 Sindaco Pro Tempore: Sig. Alberto Tosa

ADOTTATO: dal Consiglio Comunale del
 APPROVATO: dal Consiglio Comunale del

DOCUMENTO DI PIANO

UNICA
 SCALA 1:5000
 DINAMICA DELLA CRESCITA URBANA
 INDIVIDUAZIONE DELLE SOGLIE STORICHE
 T 5 DDP



LEGENDA

--- CONFINI AMMINISTRATIVI




EVOLUZIONE DELLE SOGLIE STORICHE


- 1: CRESCITA URBANA ANNO 1895
- 2: CRESCITA URBANA ANNO 1913
- 3: CRESCITA URBANA ANNO 1931
- 4: CRESCITA URBANA ANNO 1955
- 5: CRESCITA URBANA ANNO 1971
- 6: CRESCITA URBANA ANNO 1994

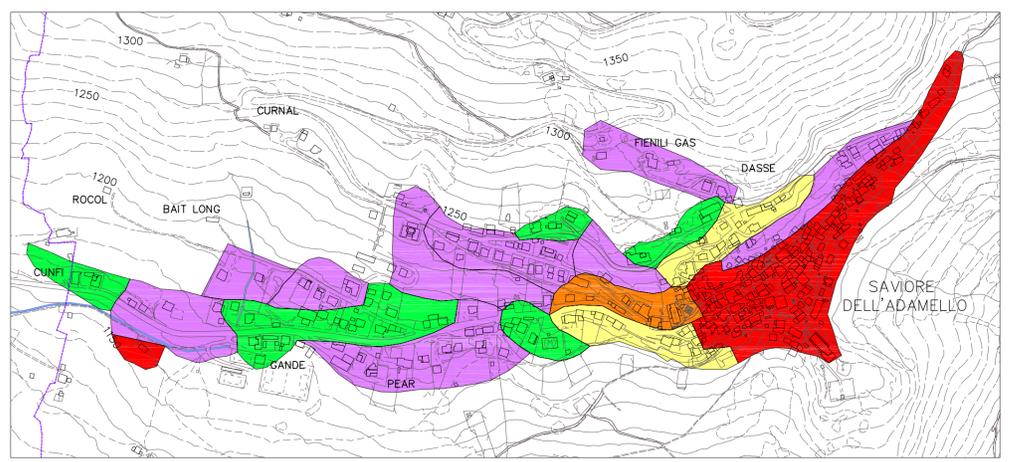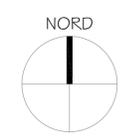


SAVIORE

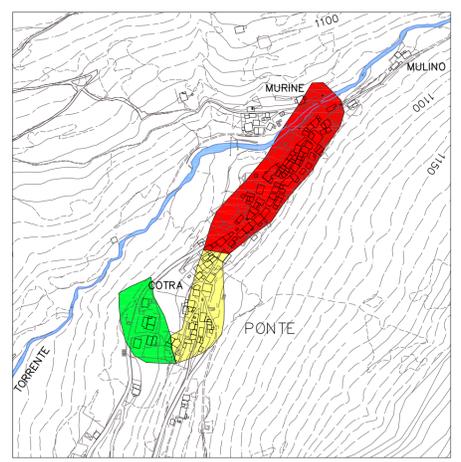


FRAZIONE PONTE

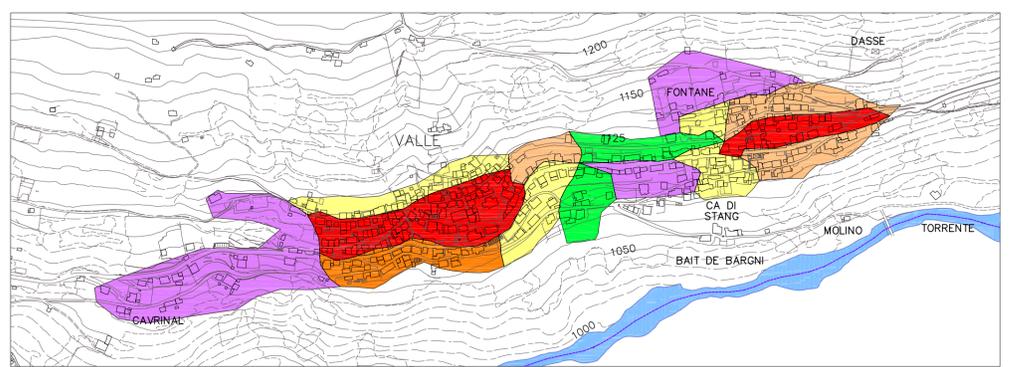


FRAZIONE VALLE

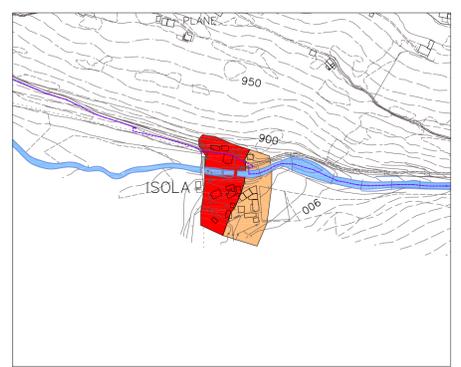

FRAZIONE ISOLA

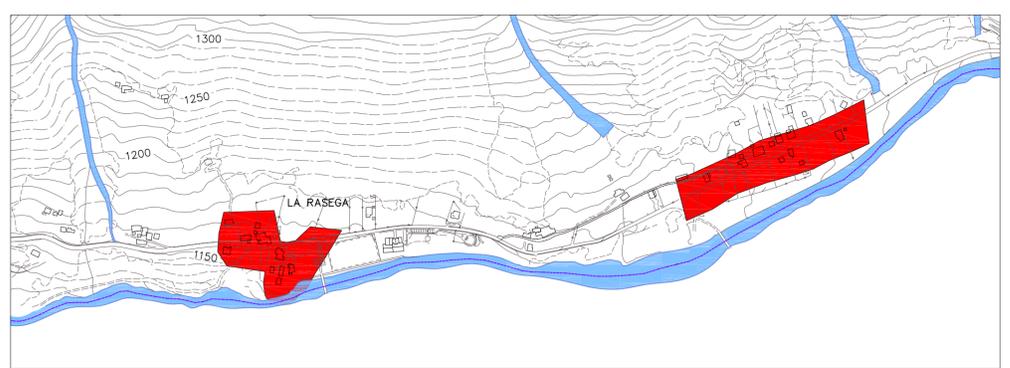

LOCALITA' "RASEGA"

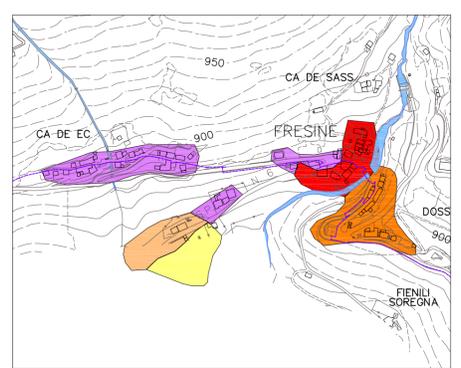

FRAZIONE FRESINE