

PROVINCIA DI BRESCIA
PARCO DELL'ADAMELLO
COMUNITA' MONTANA DI VALLE CAMONICA
REGIONE LOMBARDA



Comune di Saviore dell'Adamello

PIANO DI GOVERNO DEL TERRITORIO

PIANIFICAZIONE E COORDINAMENTO

<p>PIAN. FRANCESCA BONDIONI Niardo (BS), via Dadina n. 3 tel 0364/961200 - fax 0364/362481 ORDINE DEGLI ARCHITETTI, PIANIFICATORI, PAESAGGISTI E CONSERVATORI DELLA PROVINCIA DI BRESCIA n° 2728</p>	
<p>ARCH. MAURIZIO PELAMATTI Darfo Scario Terme (BS), via Balbolini n. 3 tel 0364/534652 - fax 0364/208106 ORDINE DEGLI ARCHITETTI, PIANIFICATORI, PAESAGGISTI E CONSERVATORI DELLA PROVINCIA DI BRESCIA n° 2566</p>	
<p>GEOM. GIORIA PEDERSOLI Pianborno (BS), via Donatori di Sangue n. 4 ISCRITTA ALL'ORDINE DI PRATICANTI DELLA PROVINCIA DI BRESCIA n° 5158</p>	

Responsabile del procedimento: Dott. Geol. Luigi Salvetti
Sindaco Pro Tempore: Sig. Alberto Tosa

ADOTTATO: dal Consiglio Comunale con Delibera n. del	APPROVATO: dal Consiglio Comunale con Delibera n. del
---	--

PIANO DELLE REGOLE

**NUCLEO DI ANTICA FORMAZIONE:
CLASSIFICAZIONE DEGLI EDIFICI**


T 04a NAF

FRESINE
SCALA 1:500

LEGENDA

- CONFINI AMMINISTRATIVI
- FIUMI E TORRENTI
- PERIMETRO DEL N.A.F.
- PERIMETRO DEI COMPARTI
- NUMERAZIONE COMPARTI
- INDIVIDUAZIONE FABBRICATI
- AREE DI INTERESSE PUBBLICO
- A1: FABBRICATI DI VALORE MONUMENTALE
- A2: FABBRICATI DI VALORE ARCHITETTONICO-TESTIMONIALE
- A3: FABBRICATI DI VALORE AMBIENTALE
- A4: FABBRICATI TIPOLOGICAMENTE IN CONTRASTO CON L'AMBIENTE
- A5: AUTORMESSE
- A5: STRUTTURE RECUPERABILI
- A5: STRUTTURE PRECARE DI EPOCHE VARIE

QUADRO UNIONE

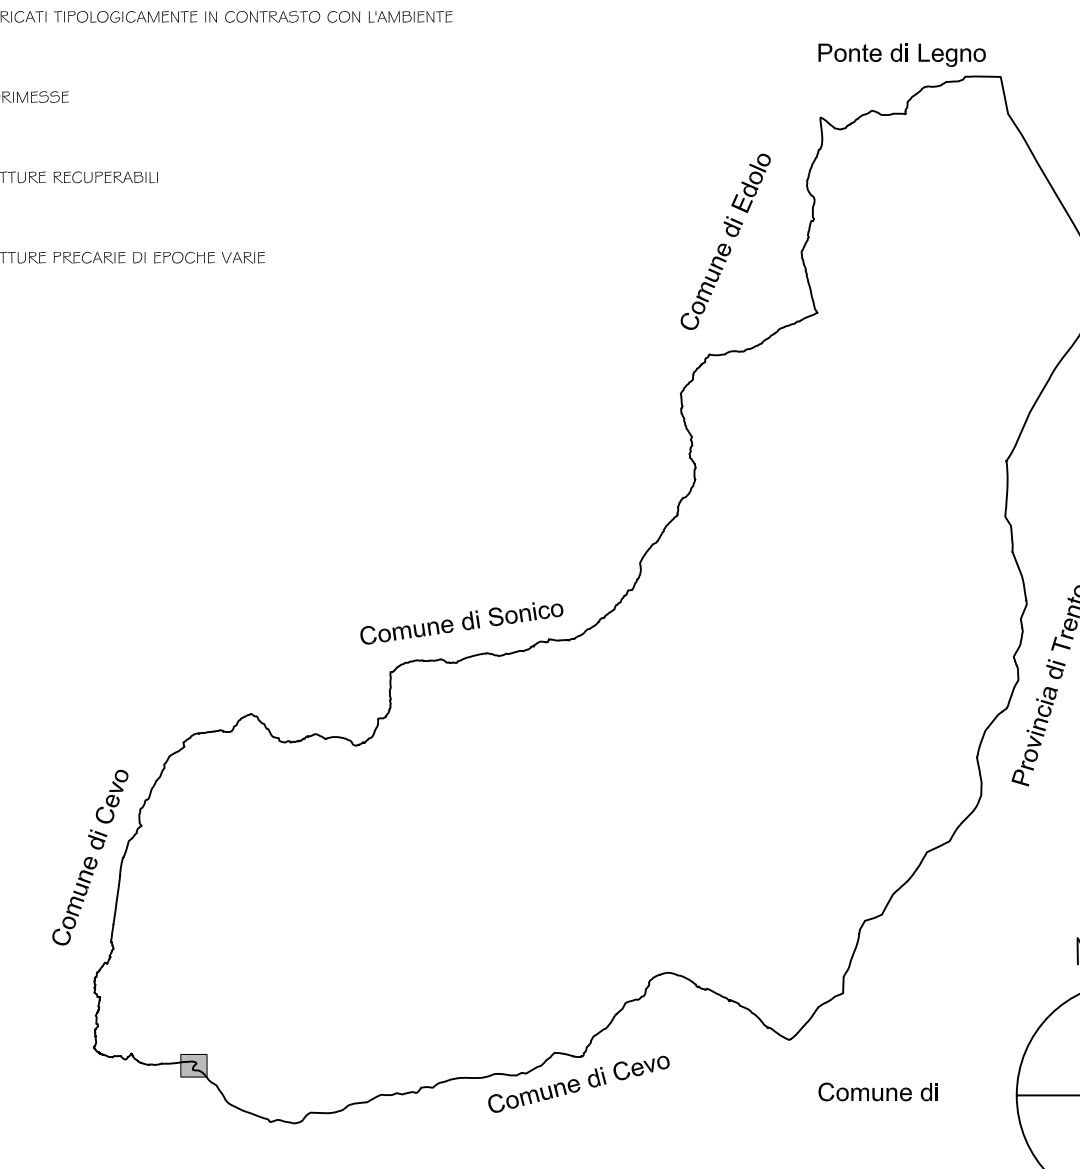

Comune di Saviore dell'Adamello

Comune di Cevo

Comune di Sonico

Provincia di Trento

Comune di Esedo

Comune di

Ponte di Legno

NORD

