

PROVINCIA DI BRESCIA
PARCO DELL'ADAMELLO
COMUNITA' MONTANA DI VALLE CAMONICA
REGIONE LOMBARDA



Comune di Savio dell'Adamello

PIANO DI GOVERNO DEL TERRITORIO

PIANIFICAZIONE E COORDINAMENTO

PIAN. FRANCESCA BONDIONI
Narzo (BS), via Dadrin n.3
tel 0364/981200 - fax 0364/362481
ORDINE DEGLI ARCHITETTI, PIANIFICATORI, PAESAGGISTI E CONSERVATORI DELLA PROVINCIA DI BRESCIA n° 2728

ARCH. MAURIZIO PELAMATTI
Darfo Boario Terme (BS), via Balbolini n. 3
tel 0364/34652 - fax 0364/208106
ORDINE DEGLI ARCHITETTI, PIANIFICATORI, PAESAGGISTI E CONSERVATORI DELLA PROVINCIA DI BRESCIA n° 2566

GEOM. GIORGIA PEDERSOLI
Pianboro (BS), via Donatori di Sangue n. 4
ISCRITTA ALL'ORDINE DI PRATICANTI DELLA PROVINCIA DI BRESCIA n° 5198



Responsabile del procedimento: Dott. Geol. Luigi Salvetti
Sindaco Pro Tempore: Sig. Alberto Tosa

ADOTTATO: dal Consiglio Comunale con Delibera n. del del
APPROVATO: dal Consiglio Comunale con Delibera n. del del

PIANO DELLE REGOLE

NUCLEO DI ANTICA FORMAZIONE:
CLASSIFICAZIONE DEGLI EDIFICI PER DESTINAZIONE D'USO E GRADO DI CONSERVAZIONE

T 03b NAF

SCALA 1:1500


LEGENDA

- CONFINI AMMINISTRATIVI
- FIAM E TORRENTI
- PERIMETRO DEL N.A.F.
- PERIMETRO DEI COMPARTI
- NUMERAZIONE COMPARTI
- INDIVIDUAZIONE FABBRICATI
- AREE DI INTERESSE PUBBLICO
- RESIDENZA
- RESIDENZA/COMMERCIO
- ALTRE ATTIVITA' SERVIZI
- FABBRICATI RURALI
- ASI: AUTOREMESSE
- ASI: STRUTTURE RECUPERANDI
- ASI: STRUTTURE PRECARE DI EPOCHE VARE

STATO DI CONSERVAZIONE DEI FABBRICATI

- STATO PESSIMO
- STATO MEDIOCF
- STATO DISCRETO
- STATO BUONO

QUADRO UNIONE

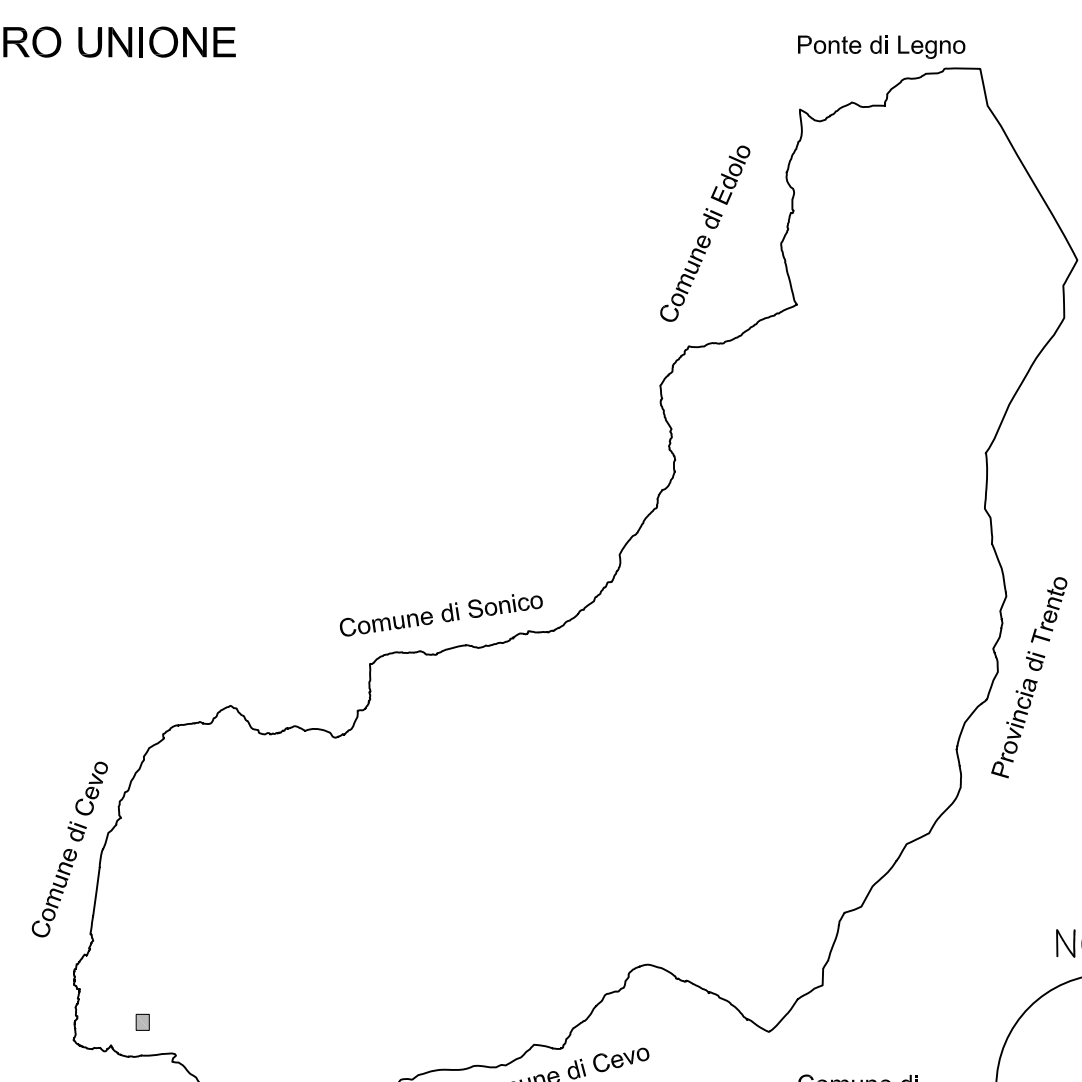

Comune di Savio dell'Adamello
Comune di Ponte di Legno
Comune di Sonico
Comune di Cervo
Comune di Tremo

NORD

