

PROVINCIA DI BRESCIA

PARCO DELL'ADAMELLO

COMUNITA' MONTANA DI VALLE CAMONICA

REGIONE LOMBARDIA



Comune di Savio dell'Adamello

PIANO DI GOVERNO DEL TERRITORIO

PIANIFICAZIONE E COORDINAMENTO

PIAN. FRANCESCA BONDIONI
Narzo (BS), via Dadrina n. 3
tel 0364/361200 - fax 0364/362481
ORDINE DEGLI ARCHITETTI, PIANIFICATORI, PAESAGGISTI E
CONSERVATORI DELLA PROVINCIA DI BRESCIA n° 2728

ARCH. MAURIZIO PELAMATTI
Darfo Boario Terme (BS), via Balbolini n. 3
tel 0364/346652 - fax 0364/208106
ORDINE DEGLI ARCHITETTI, PIANIFICATORI, PAESAGGISTI E
CONSERVATORI DELLA PROVINCIA DI BRESCIA n° 2566

GEOM. GIORGIA PEDERSOLI
Pianboro (BS), via Donatori di Sangue n. 4
ISCRITTA ALL'ORDINE DI PRATICANTI
DELLA PROVINCIA DI BRESCIA n° 5198

Responsabile del procedimento: Dott. Geol. Luigi Salvetti
Sindaco Pro Tempore: Sig. Alberto Tosa

| | |
|---|--|
| ADOTTATO: dal Consiglio Comunale con Delibera n. del | APPROVATO: dal Consiglio Comunale con Delibera n. del |
|---|--|

PIANO DELLE REGOLE

NUCLEO DI ANTICA FORMAZIONE:
UTILIZZO DEGLI SPAZI LIBERI ED
ELEMENTI ARCHITETTONICI


T 03c NAF

SCALA 1:1500

LEGENDA

- CONFINI AMMINISTRATIVI
- FIAMME E TORRENTI
- PERIMETRO DEL N.A.F.
- GIARDINI, SPAZI A VERDE
- PORFIDO
- LUCEGNA
- OPUS / LASTRE IN PIETRA
- ACCIOTTOLATO
- STERZATO
- MISTO STERZATO / ACCIOTTOLATO
- ASFALTO / CEMENTO
- ALTRE PAVIMENTAZIONI
- SOTTOPASSO NON VESTATO
- SOTTOPASSO VESTATO
- FONTANE
- ELEMENTI ARCHITETTONICI DI VALORE STORICO

QUADRO UNIONE

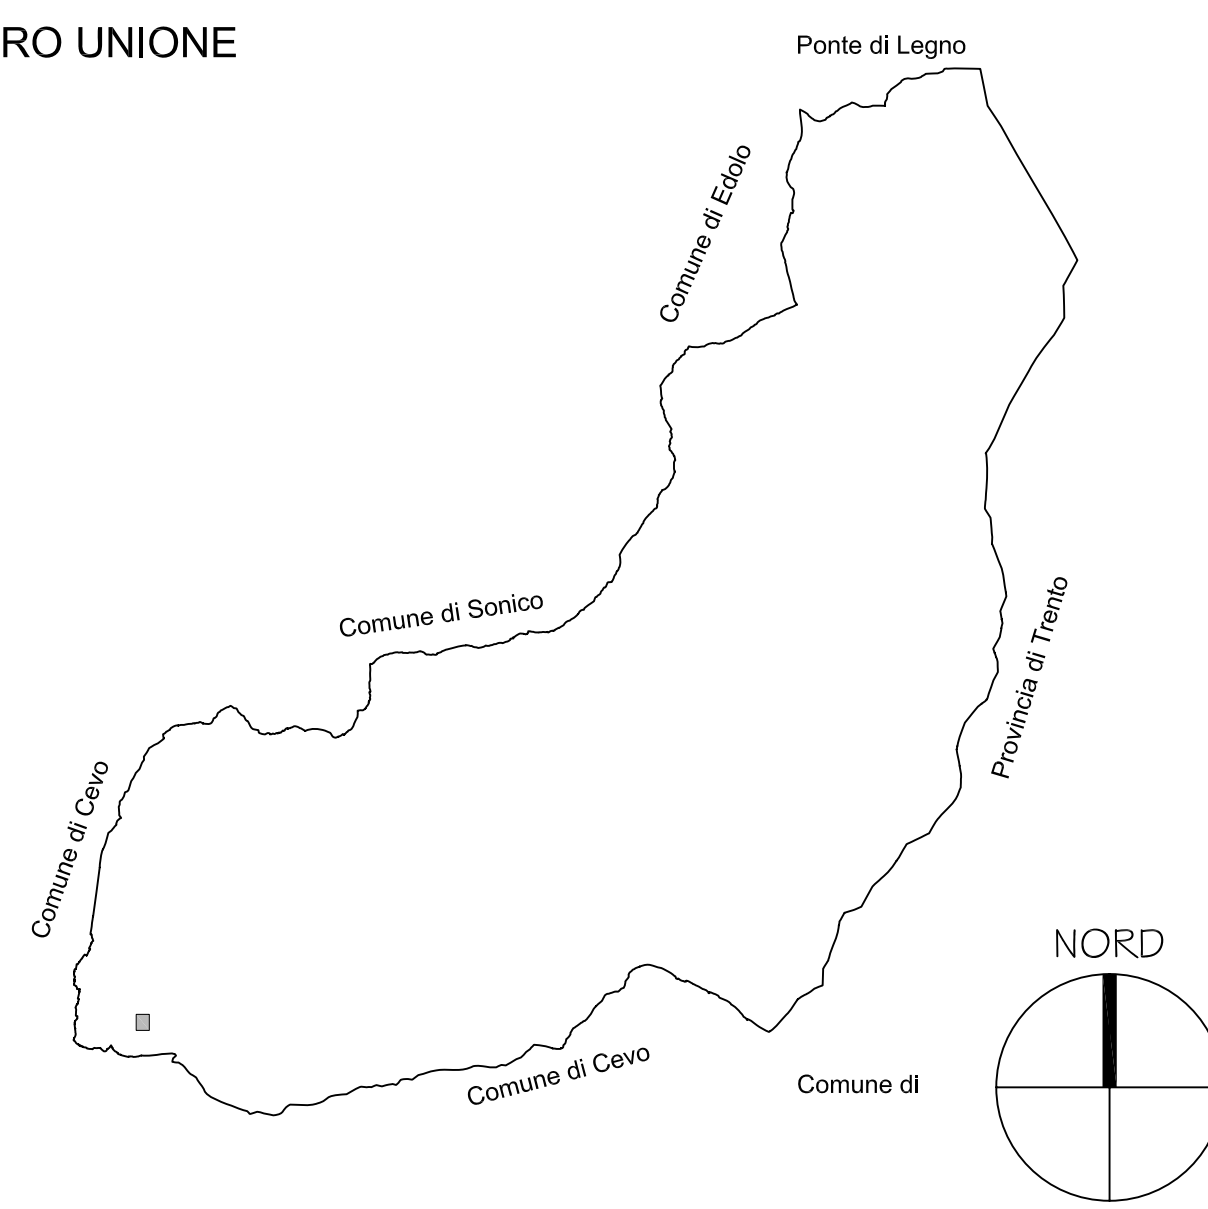

Comune di Ponte di Legno

Comune di Sondrio

Comune di Covo

Provincia di Tremb.

Comune di Covo

Comune di

NORD

