

Regione
Lombardia

Provincia
di Brescia



COMUNE DI SAVIORE DELL'ADAMELLO

COMPLETAMENTO LAVORI DI RIATTIVAZIONE DELLA STRADA AGRO-SILVO-PASTORALE "BRATA-ALUS-FABREZZA"

	AGG.2016.dwg		Aprile 2016			
	Coll. Brata.dwg	00430	Ottobre 2013	Ufficio Tecnico	Direttore Tecnico	Consiglio d'Amministrazione
REVISIONE	FILE	ARCHIVIO	DATA	REDATTO	CONTROLLATO	APPROVATO



Consorzio Forestale Alta Valle Camonica
via Gennaro Sora 13, 25048 Edolo (BS), telefono e fax 036472445
e-mail cf.altavallecamonica@gmail.com

TITOLO

COMPLETAMENTO LAVORI DI RIATTIVAZIONE DELLA STRADA AGRO-SILVO-PASTORALE "BRATA-ALUS-FABREZZA"

DENOMINAZIONE ELABORATO

-SEZIONI

SCALE

1:100

ALLEGATO

TAV. 3

TIMBRI E FIRME


Progettista:
Dott. Forestale Mario Tevini



SEZIONE 1 a m 0,00

Area di scavo	mq 0,00
Area di riporto	mq 0,53


SCALA DISTANZE = 1 : 100
 SCALA QUOTE = 1 : 100

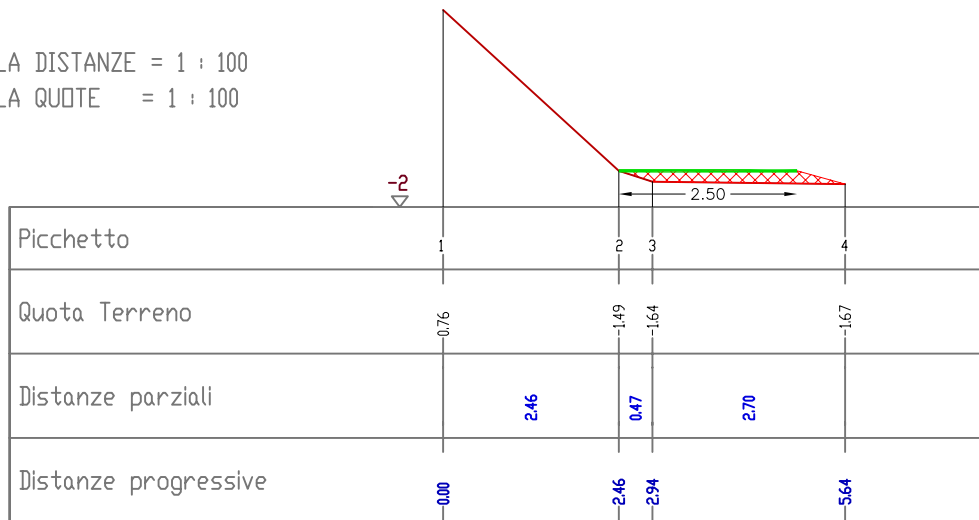

SEZIONE 1a a m 7,75

Area di scavo	mq 0,20
Area di riporto	mq 0,00


SCALA DISTANZE = 1 : 100
 SCALA QUOTE = 1 : 100

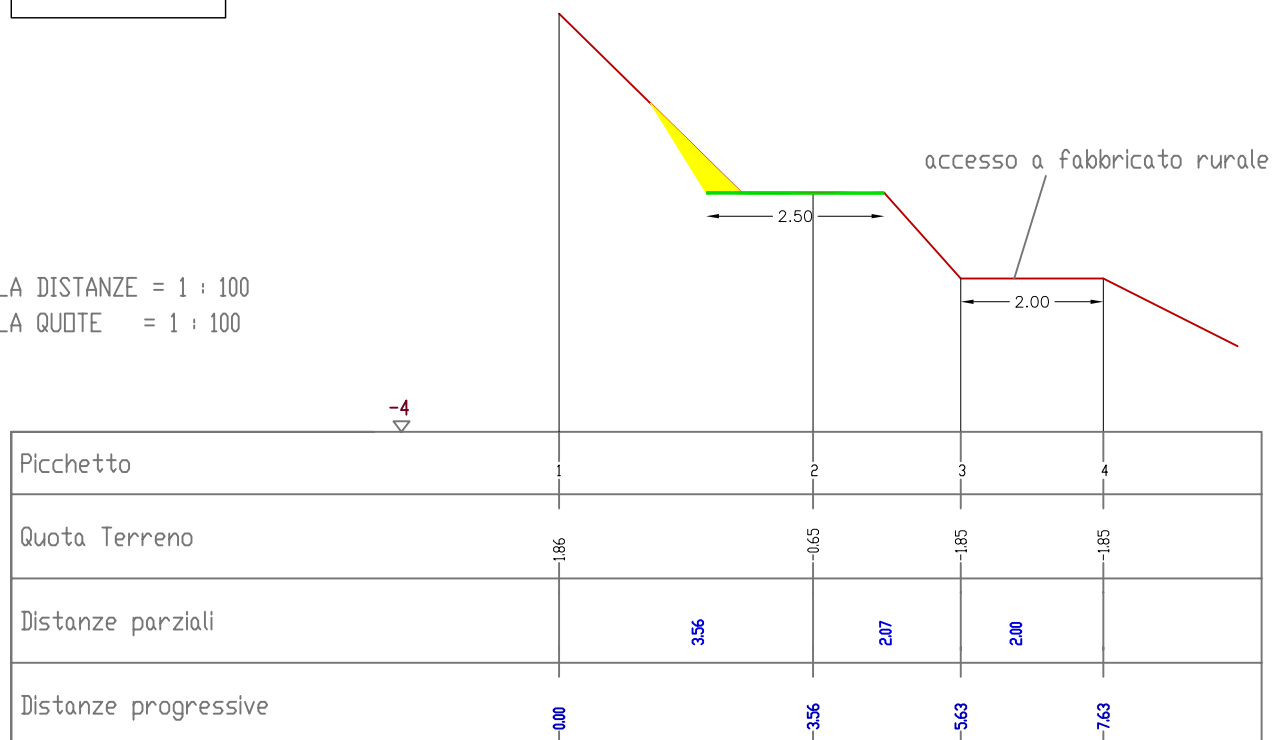

SEZIONE 2 a m 10.85

Area di scavo mq 2,50
 Area di riporto mq 0,50


SCALA DISTANZE = 1 : 100
 SCALA QUOTE = 1 : 100

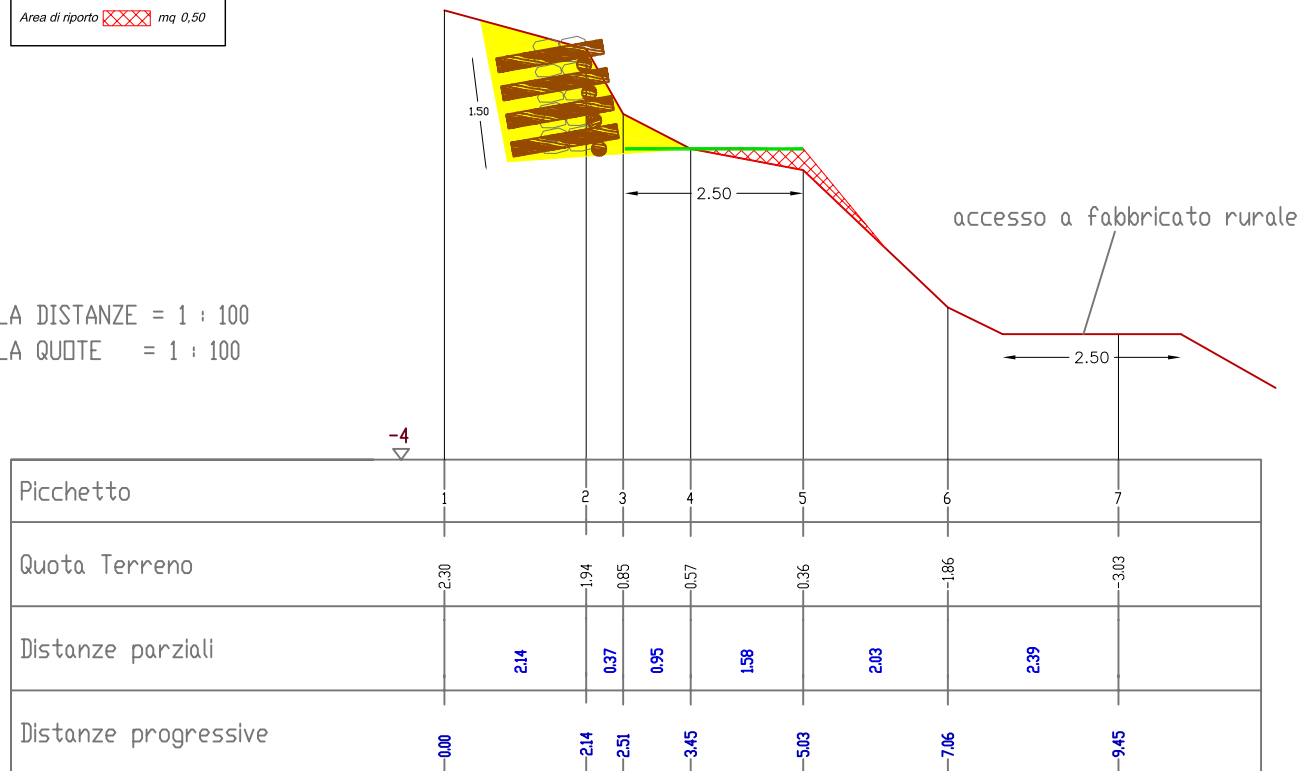



SEZIONE 3 a m 36.13

Area di scavo mq 2,20
 Area di riporto mq 0,15

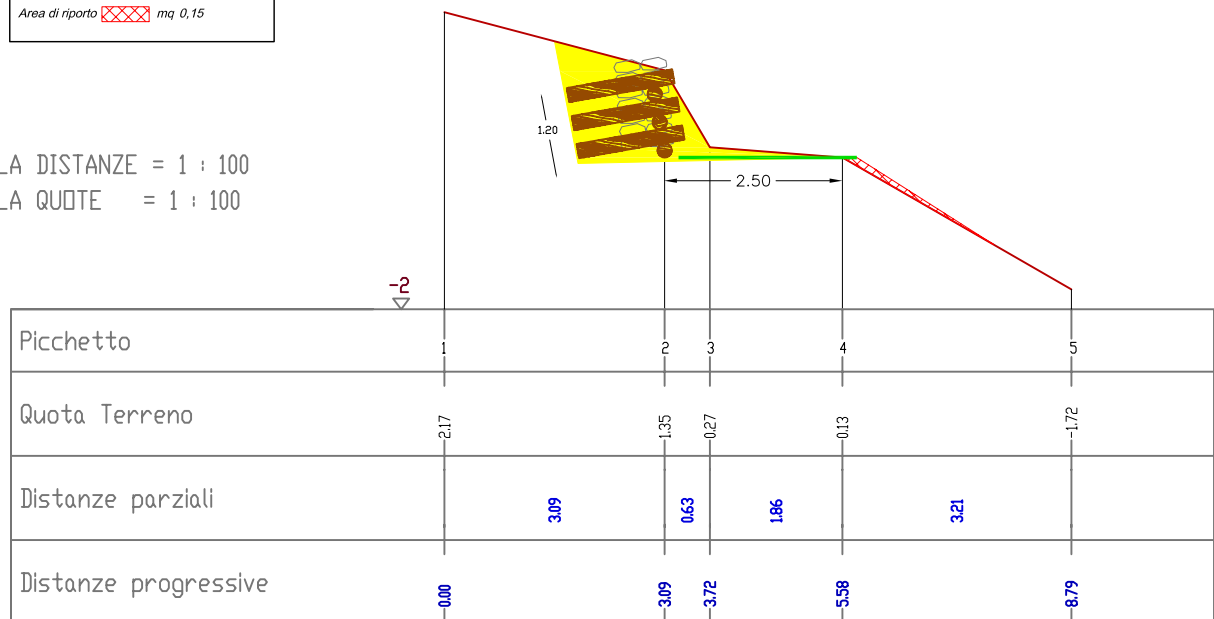
SCALA DISTANZE = 1 : 100
 SCALA QUOTE = 1 : 100



SEZIONE 4 a m 64.41



Area di scavo  mq 2,00
 Area di riporto  mq 0,20

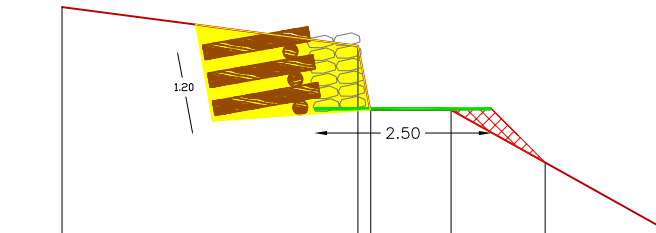SCALA DISTANZE = 1 : 100
 SCALA QUOTE = 1 : 100




Picchetto	1	2	3	4	5
Quota Terreno	4.13	3.59	2.64	2.68	1.94
Distanze parziali		4.17	0.18	1.13	1.33
Distanze progressive	0.00	4.17	4.35	5.48	6.81

SEZIONE 5 a m 41.41


Area di scavo  mq 1,25
 Area di riporto  mq 0,00

SCALA DISTANZE = 1 : 100
 SCALA QUOTE = 1 : 100

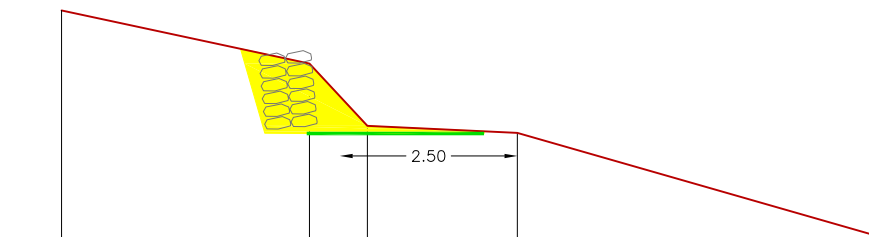


Picchetto	1	2	3	4	5
Quota Terreno	6.58	5.83	4.96	4.86	3.43
Distanze parziali		3.49	0.82	2.11	4.99
Distanze progressive	0.00	3.49	4.31	6.42	11.42

SEZIONE 6 a m 15,18

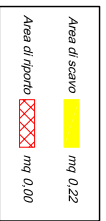


SCALA DISTANZE = 1 : 100
 SCALA QUOTE = 1 : 100

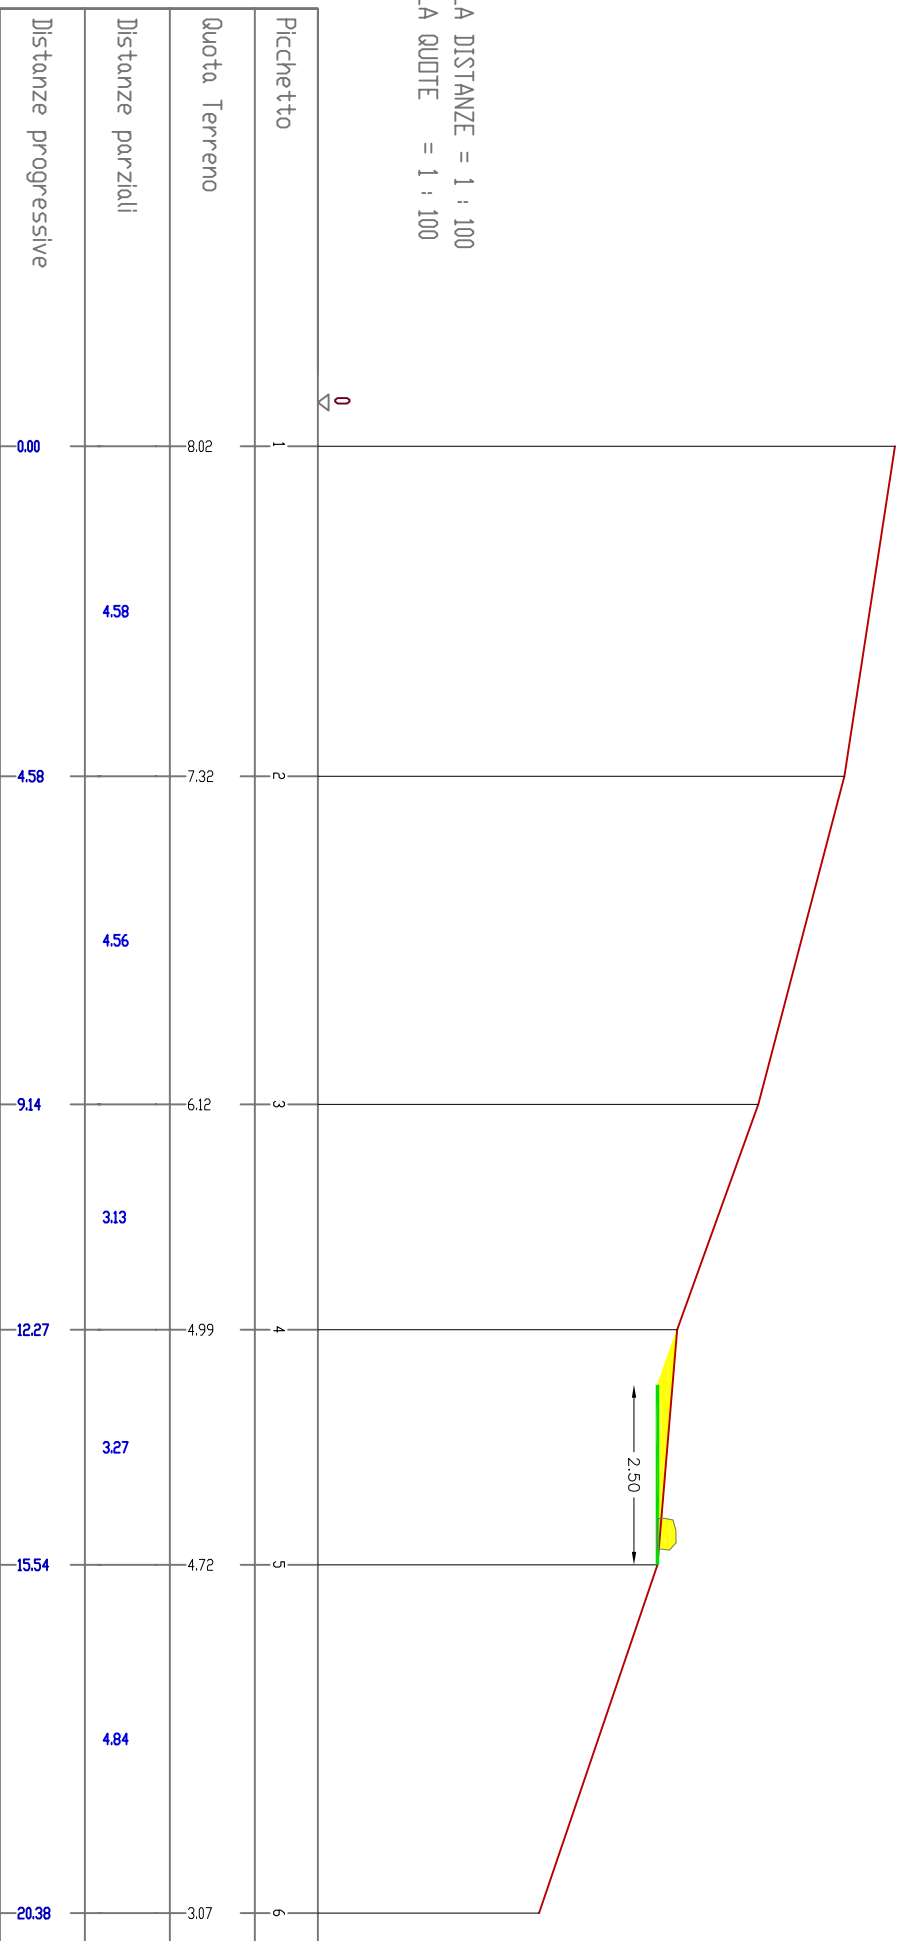



SEZIONE 7 a m 12,98

Area di scavo mq 0,00
 Area di riparto mq 0,10

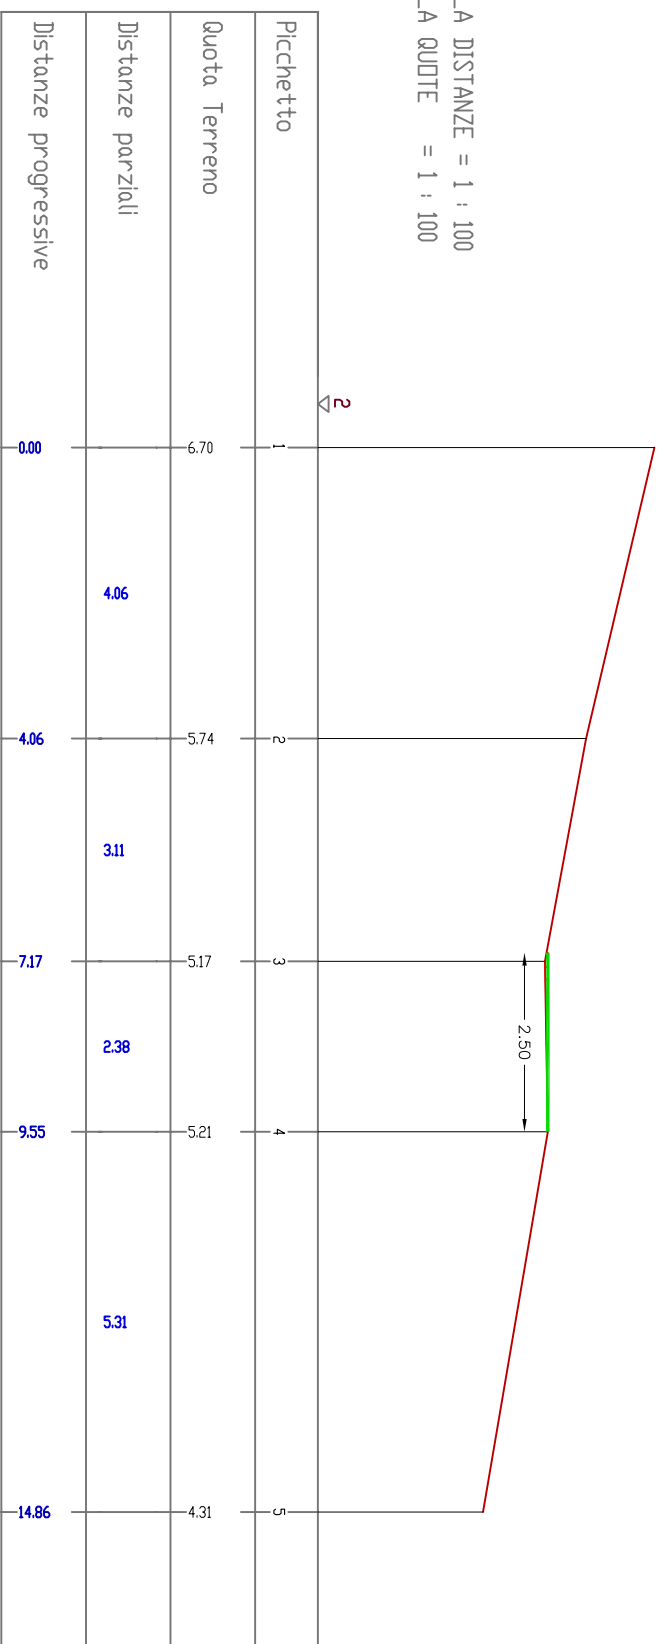
SCALA DISTANZE = 1 : 100
 SCALA QUOTE = 1 : 100





SEZIONE A a m 0,00 - inizio sentiero

Area di scavo		mq 0,10
Area di riporto		mq 0,10

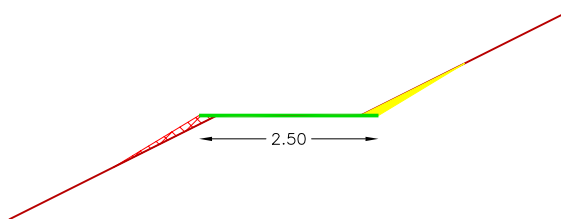
SCALA DISTANZE = 1 : 100
SCALA QUOTE = 1 : 100





SEZIONE B a m 64,50

Area di scavo		mq 0,50
Area di riporto		mq 0,40

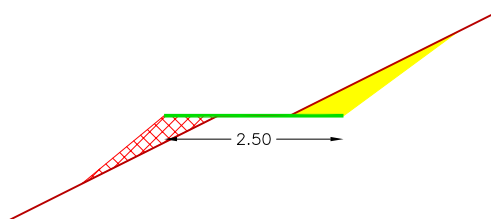
SCALA DISTANZE = 1 : 100
SCALA QUOTE = 1 : 100





SEZIONE C a m 55.00

Area di scavo  mq 0,10
Area di riporto  mq 0,10

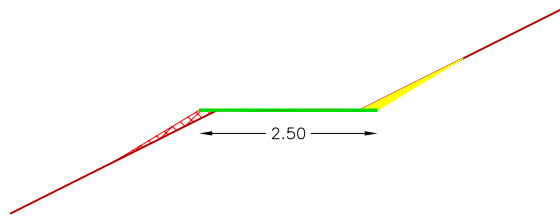SCALA DISTANZE = 1 : 100
SCALA QUOTE = 1 : 100



SEZIONE D a m 41.00

Area di scavo  mq 0,00
Area di riporto  mq 0,10

SCALA DISTANZE = 1 : 100
SCALA QUOTE = 1 : 100

