



Regione
Lombardia



Provincia
di Brescia



COMUNE DI SAVIORE DELL'ADAMELLO
COMPLETAMENTO LAVORI DI RIATTIVAZIONE DELLA
STRADA AGRO-SILVO-PASTORALE
"BRATA-ALUS-FABREZZA"

AGG.2016.dwg	Aprile 2016	Ufficio Tecnico	Direttore Tecnico	Consiglio d'Amministrazione
Coll. Brata.dwg	00430	ARCHIVIO	DATA	REDAITTO
REVISIONE	FILE	ARCHIVIO	DATA	REDAITTO
			CONTROLLATO	APPROVATO



Consorzio Forestale Alta Valle Canonica
via Gemmaro Sora 1/3, 25048 Edölo (BS), telefono e fax 036472445
e-mail cf.altavallecanonica@gmail.com

COMPLETAMENTO LAVORI DI RIATTIVAZIONE DELLA
STRADA AGRO-SILVO-PASTORALE
"BRATA-ALUS-FABREZZA"

DENOMINAZIONE ELABORATO	SCALE
-PROFILO LONGITUDINALE	1:500
loc. Brata di Sotto	ALLEGATO TAV. 4

TIMBRI E FIRME


Progettista:

Dott. Forestale Mario Tevini



Questo documento è di proprietà del Consorzio Forestale Alta Valle Canonica. Nessuna parte di questo documento può essere prestata, riprodotta o coperta (anche parzialmente). Questo documento deve essere restituito al Consorzio Forestale Alta Valle Canonica quando richiesto.

SCALA DISTANZE = 1 : 500 SCALA QUOTE = 1 : 500

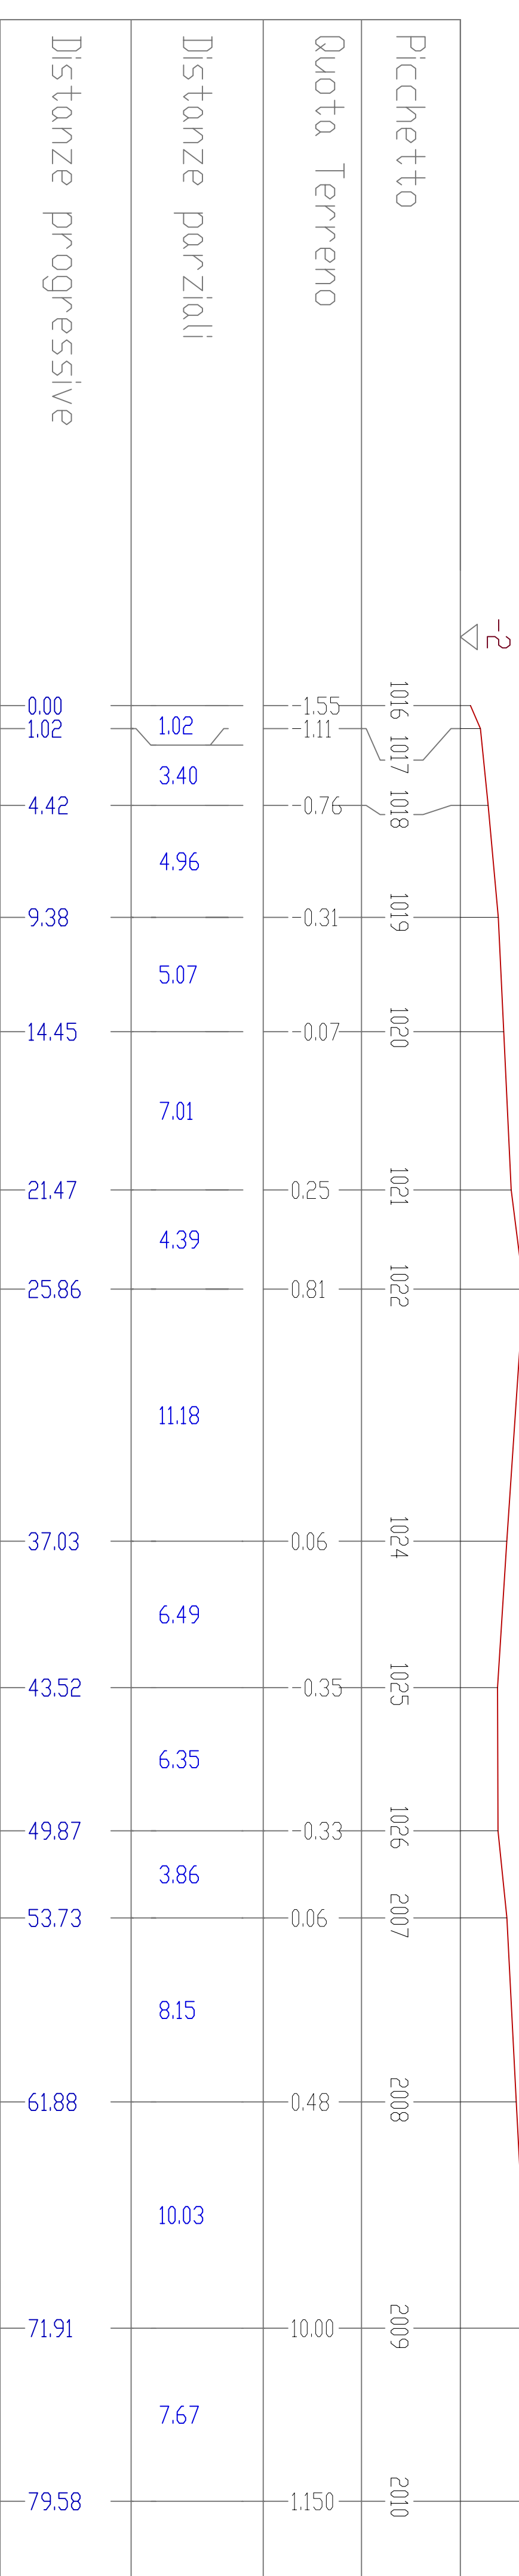

Anno	Quota Terreno (m)	Distanze progressive (m)
2010	1.15	79.58
2011	1.57	87.89
2012	1.45	93
2013	1.67	99.85
2014	1.86	104.21
2015	2.26	110.75
2016	2.52	115.69
2017	2.99	127.18
2018	3.53	137.05
2019	3.80	143.43
2020	4.25	150.55
2021	4.68	155.57
3012	4.77	160.05
3013	4.97	162.40
3014	5.09	164.77
3015	4.62	171.78
3016	4.75	176.31
3017	4.68	182.52
3018	5.08	186.53
3019	5.25	189.33
3020	5.31	193.10