



COMUNE DI SCHILPARIO

Cap. 24020

PROVINCIA DI BERGAMO

Tel. 0346 55.056

Cod. Fiscale N. 0057 9540 162 Email info@comune.schilpario.bg.it

Telefax 0346 55.275

ORIGINALE

DELIBERAZIONE DELLA GIUNTA COMUNALE

Numero 53 Del 04-09-2012

Oggetto:	AGGIORNAMENTO DELIMITAZIONE DEI CENTRI ABITATI AI SENSI DEGLI ARTT. 3 E 4 DEL NUOVO CODICE DELLA STRADA.
-----------------	---

L'anno duemiladodici il giorno quattro del mese di settembre con inizio alle ore 18:00, presso questa Sede Municipale, convocata nei modi di legge, si è riunita la Giunta Comunale.

Dei Signori componenti della Giunta Comunale di questo Comune:

BENDOTTI GIANMARIO	SINDACO	A
BONALDI TIZIANA	VICESINDACO	P
MORANDI GIANMARIA	ASSESSORE	A
MORANDI GIOVANNI	ASSESSORE	P
RIZZI BARTOLOMEA	ASSESSORE	P

ne risultano presenti n. 3 e assenti n. 2.

Assume la presidenza il Signor BONALDI TIZIANA in qualità di VICESINDACO assistito dal Segretario Signor TAGLIAFERRI ELISA

Il Presidente, accertato il numero legale, dichiara aperta la seduta ed invita la Giunta Comunale ad esaminare e ad assumere le proprie determinazioni sulla proposta di deliberazione indicata in oggetto.

**PARERE: FAVOREVOLE IN ORDINE ALLA REGOLARITA' TECNICA
AI SENSI DELL'ART.49 DEL D.LGS. 18/8/2000 N.267**

Il Responsabile del servizio interessato
SPADA Roberto

LA GIUNTA COMUNALE

PREMESSO che l'art. 5, comma 6, del Reg. di Es. del Codice della Strada introdotto dall'art. 4 del D.P.R. 16-9-1996, n. 610, prevede il periodico aggiornamento della delimitazione del centro abitato;

RICHIAMATA la propria deliberazione n. 156 del 16/06/1993, con la quale, ai sensi dell'art. 4 del D. Lgs. 30 aprile 1992, n. 285 (nuovo Codice della Strada), dell'art. 5 del Regolamento di Esecuzione dello stesso Codice della Strada, modificato dall'art. 4 del D.P.R. 16-9-1996, n. 610, si è provveduto alla delimitazione del Centro abitato, così come definito dall'art. 3 del Codice della Strada;

VISTA, altresì, la deliberazione di Giunta Comunale n. 34 del 16/03/2000 con la quale veniva rettificata ed aggiornata la predetta delimitazione dei centri abitati;

CONSIDERATO che dalla data di approvazione dell'atto suddetto si sono verificate variazioni delle condizioni che avevano dato luogo alla delimitazione del centro abitato; e che i competenti uffici comunali hanno provveduto ad approntare nuova apposita cartografia relativa alla delimitazione in questione, nella quale sono evidenziati i confini sulle strade di accesso ed i punti esatti sulla stessa in cui dovrà essere collocata la prescritta segnaletica, come previsto dal comma 5 del predetto art. 5 del Regolamento di esecuzione del C.d.S.;

DATO ATTO che l'ampliamento del centro abitato riguarda in particolare:

- Dalla progressiva chilometrica 33+050 alla progressiva 33,450 (Via Corgnola / bivio Via Lesa)
- Dalla progressiva chilometrica 34+100 alla progressiva 35,550 (Ronco / Barzesto)

RITENUTO che la cartografia di cui sopra sia idonea ai fini previsti e che il centro abitato del Comune sia stata esattamente e compiutamente delimitato;

PRESO ATTO che la delimitazione del centro abitato, come individuato dalla cartografia allegata, interessa strade di competenza della Provincia di Bergamo e che tale Ente, con note prot. n. 17624 del 17/02/2005 e n. Class. 11-02 RS/FB del 5/07/2011 ha espresso parere preventivo favorevole sulla nuova perimetrazione del Centro Abitato;

VISTO il parere reso dal Responsabile del Servizio Assetto del Territorio ai sensi dell'art. 49 del D.Lgs. 18-8-2000, n. 267 in ordine alla regolarità tecnica;

VISTI gli artt. 3 e 4 del D.Lgs. 30/04/1992 n. 285 "Nuovo codice della strada" come riformato dalla Legge n. 120 del 29/07/2010:

Con favorevoli unanimi espressi nelle forme di legge

DELIBERA

1. di approvare l'aggiornamento, ai fini dell'art. 4 del Codice della Strada e dell'art. 5 del relativo Regolamento di esecuzione, modificato dall'art. 4 del D.P.R. 16/09/996, n. 610, della delimitazione del centro abitato del Comune come risulta dalla allegata cartografia, che forma parte integrante e sostanziale della presente deliberazione:

Tav. A):	Intero abitato Comune di Schilpario	1:10.000
Tav. B):	Centro abitato di Pradella	1:5.000
Tav. C):	Centro abitato Ronco – Barzesto	1:5.000
Tav. D):	Centro abitato Schilpario capoluogo	1:5.000

2. di disporre affinché i competenti uffici comunali provvedano a delimitare, lungo le vie di accesso, il centro abitato come sopra individuato, con gli appositi segnali di inizio e fine collocandoli esattamente nei punti indicati dalla stessa cartografia, così come prescritto dal 5° comma del sopraccitato art. 5 Reg. Es. C.d.S.;
3. di disporre che la presente delibera, con la relativa cartografia allegata, sia inviata entro il termine di pubblicazione all'ente proprietario delle strade non comunali interessate (PROVINCIA DI BERGAMO) ai sensi dell'art. 5 del D.P.R. 610/96 per il parere definitivo;
4. di disporre che la presente delibera sia pubblicata all'albo pretorio per trenta giorni consecutivi, ai sensi del citato art. 4 C.d.S.;
5. di dichiarare il presente provvedimento immediatamente eseguibile ai sensi dell'art. 134, comma 4 del D.Lgs. 18 agosto 2000 n. 267.

Centro Abitato comune di Schilpario

scale 1:10.000



ALLEGATO "A"

DELIBERA G.C. N. 53 DEL 4/9/2012

Pradella

scale 1:5000

Km 35.550



BARZESTO


PRADELLA

ALLEGATO "B"

DELIBERA G.C. N. 53 DEL 4/9/2012

Barzesto - Ronco

scale 1:5.000

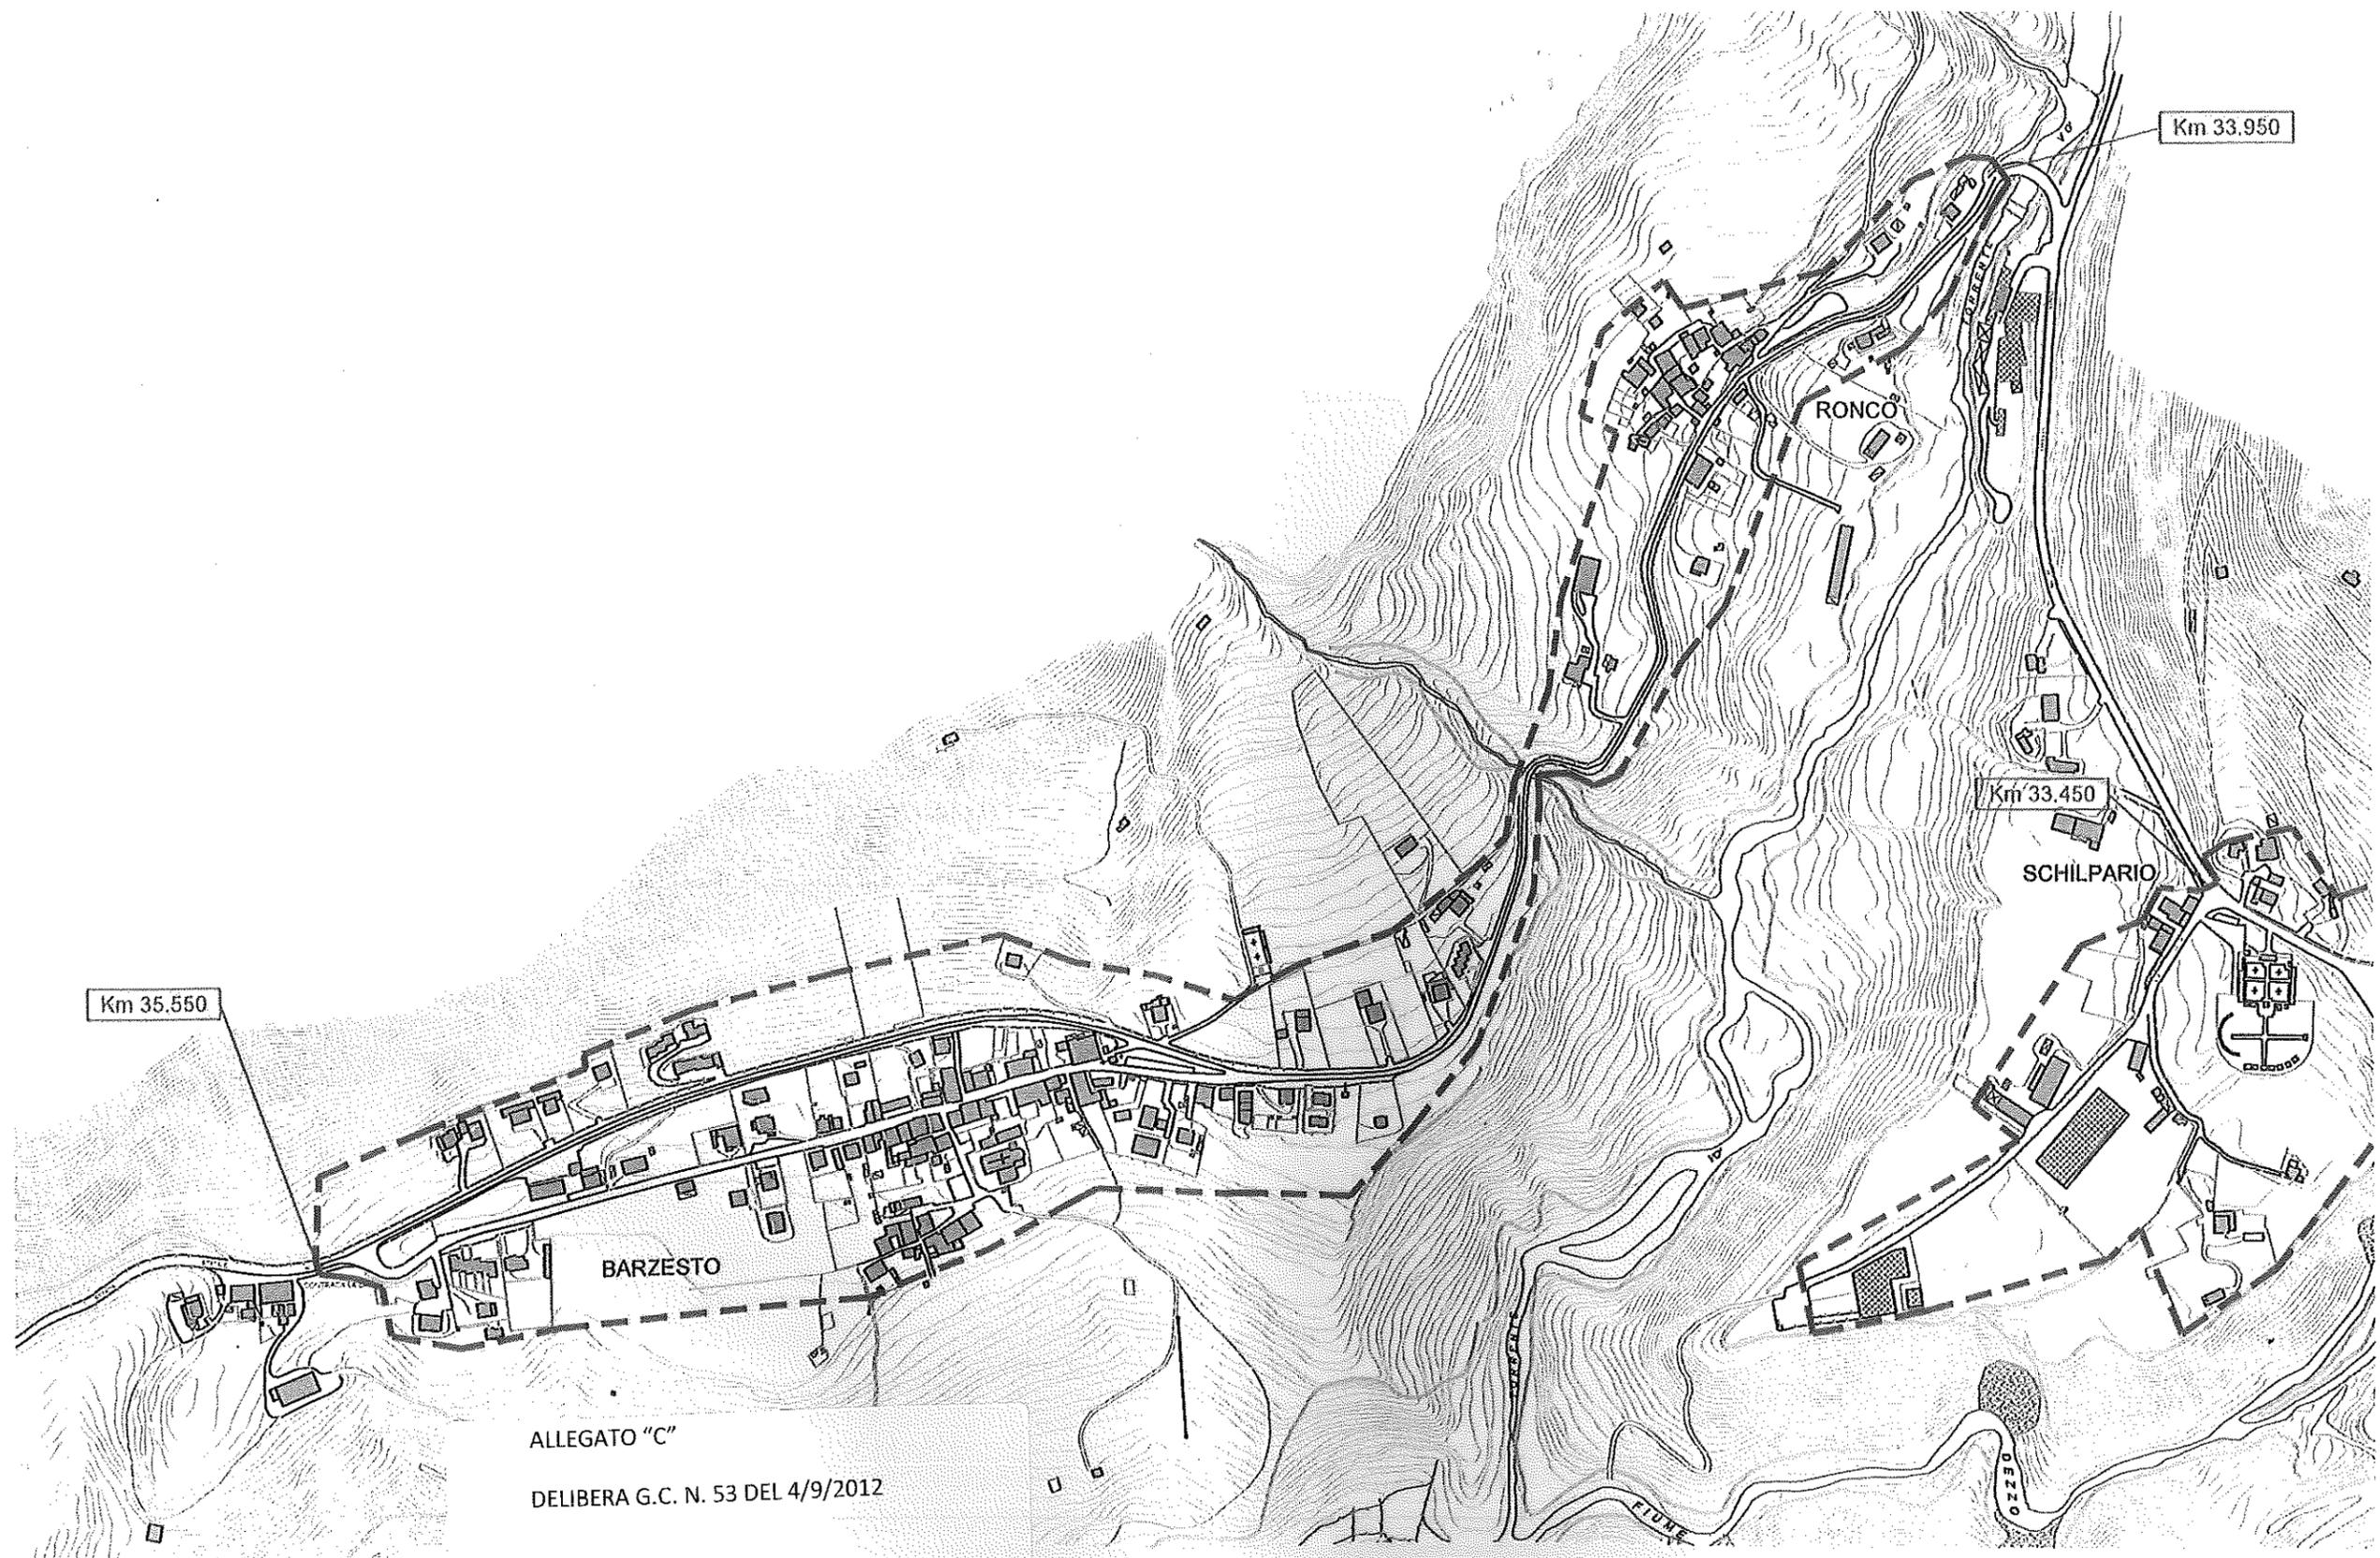


ALLEGATO "C"

DELIBERA G.C. N. 53 DEL 4/9/2012

Schilpario Capoluogo

Scale 1:5.000

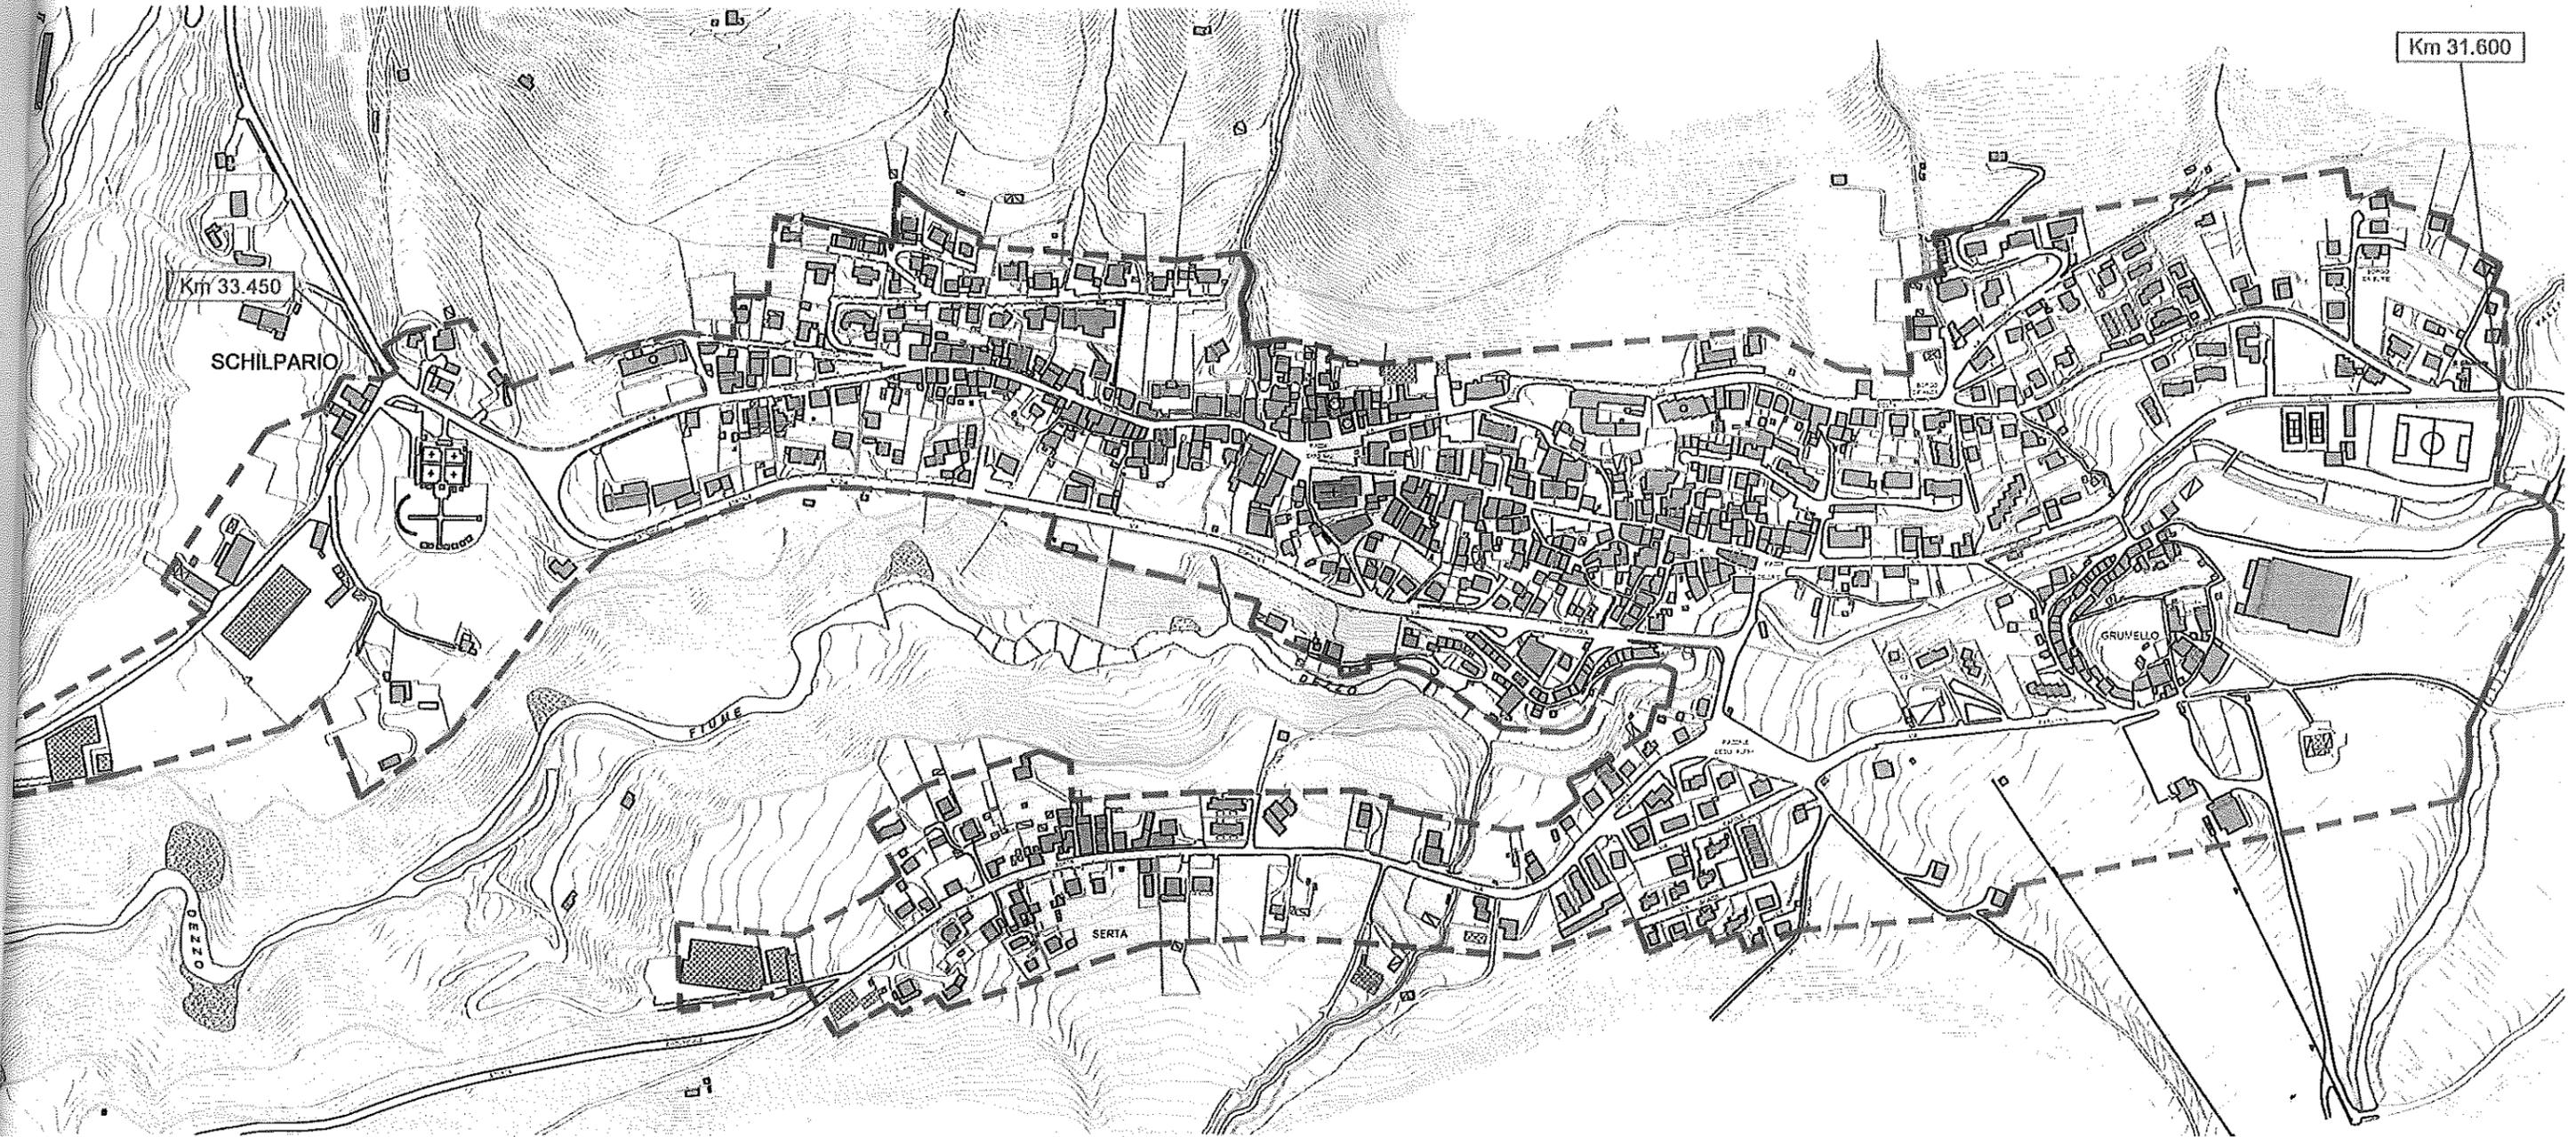

ALLEGATO "D"

DELIBERA G.C. N. 53 DEL 4/9/2012

Il presente verbale viene letto, approvato e sottoscritto.

IL PRESIDENTE
BONALDI TIZIANA



IL SEGRETARIO COMUNALE
DR.SSA TAGLIAFERRI ELISA

Il sottoscritto Segretario Comunale certifica che copia della presente deliberazione verrà affissa all'Albo Pretorio di questo Comune per 15 giorni consecutivi dal giorno 06-09-2012 al giorno 21-09-2012.

SCHILPARIO, li 06-09-2012



IL SEGRETARIO COMUNALE
DR.SSA TAGLIAFERRI ELISA

La presente deliberazione è stata comunicata ai capigruppo consiliari con elenco n. 18 del 06-09-2012, senza riportare nei primi dieci giorni di pubblicazione denunce di vizi di legittimità o competenza, per cui la stessa è divenuta ESECUTIVA ai sensi dell'art.134 comma 3 del decreto legislativo 18.8.2000, n.267.

Atto dichiarato immediatamente eseguibile, ai sensi dell'Art. 134 comma 4 del d.lgs.18/8/2000 n.267.

SCHILPARIO, li

IL SEGRETARIO COMUNALE
DR.SSA TAGLIAFERRI ELISA
