
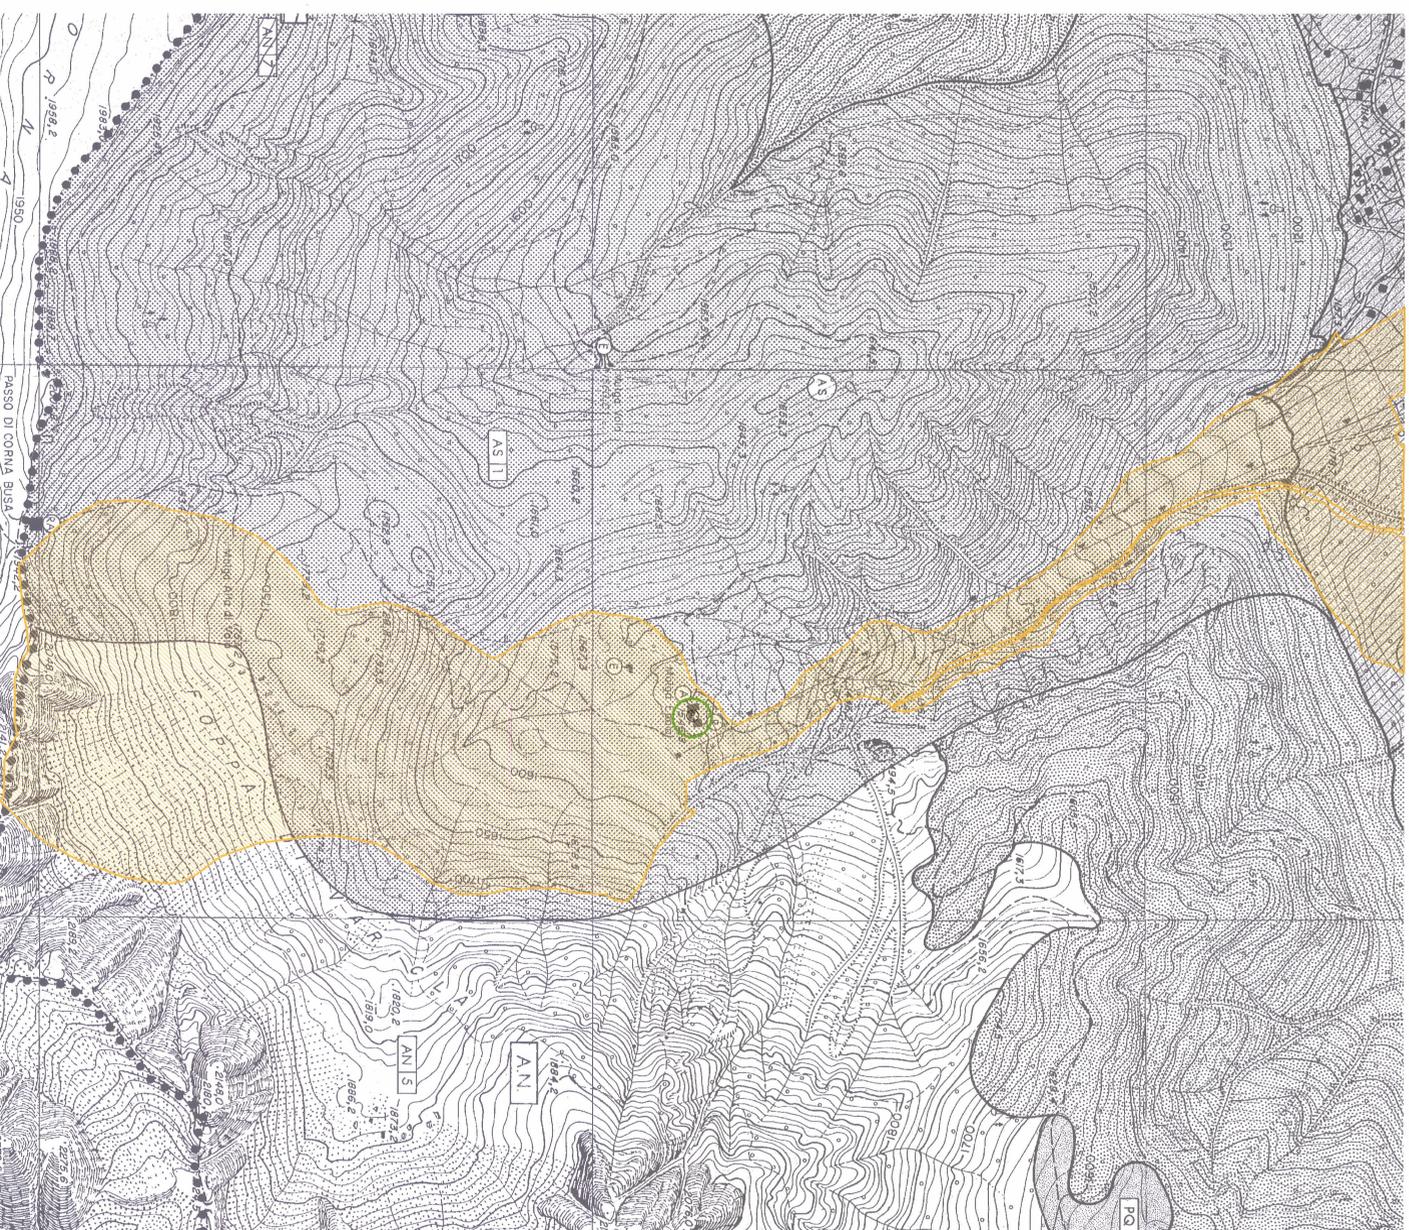


- PREVISIONI DI PGT - ELEMENTI DI SCOSTAMENTO CON PRG**
- nuovi ambiti di completamento a prevalente destinazione residenziale
 - ambiti di trasformazione
 - a prevalente destinazione residenziale
 - a prevalente destinazione turistica-ricettiva
 - ampliamento polo scolastico
 - aree della fruibilità ambientale
 - aree della fruibilità sportiva
 - ambiti soggetti a insediamento morfologico

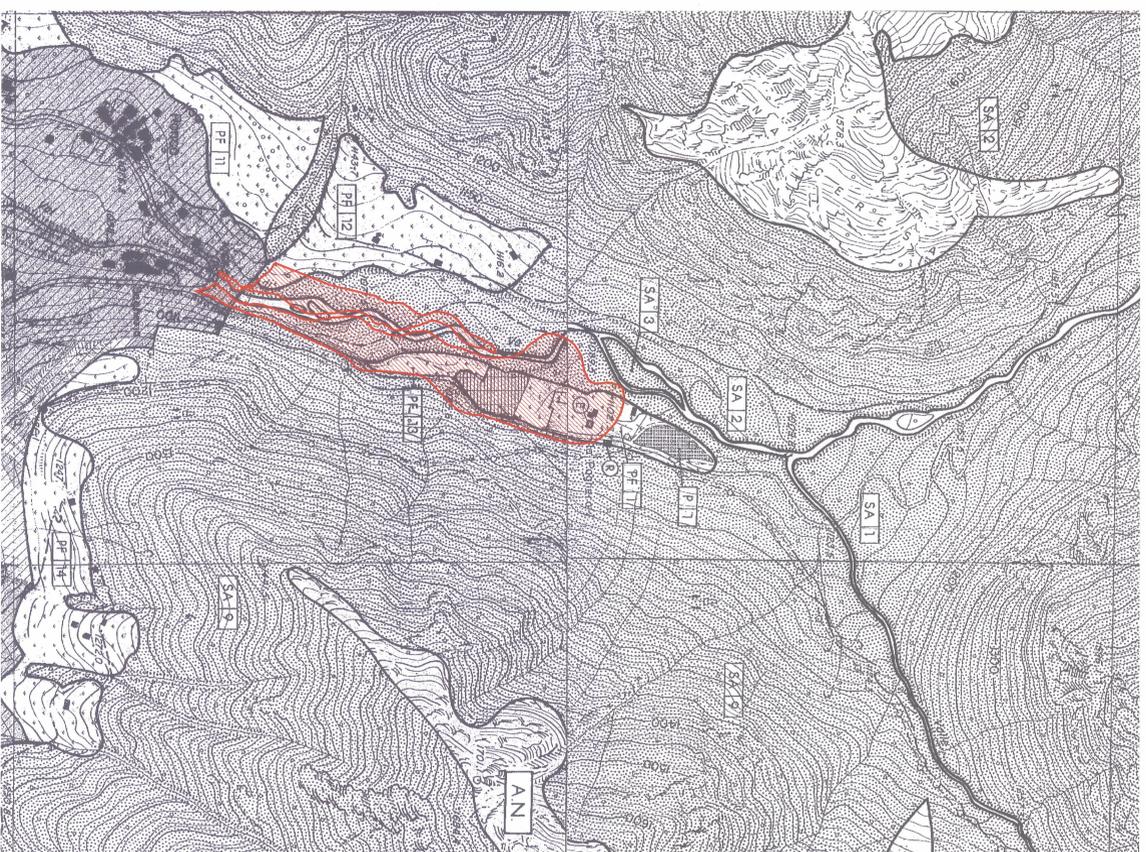

modificato come da DCC. n. 3 del 24 gennaio 2010
di approvazione definitiva

COMUNE DI SCHILPARIO
PROVINCIA DI BERGAMO

PIANO DI GOVERNO DEL TERRITORIO
DOCUMENTO DI PIANO
PROGETTO

PRG VIGENTE- PGT ADOTTATO:
VARIAZIONI SIGNIFICATIVE

TAVOLA
9

SCALA 1:5000
MARZO 2009
MAGGIO FEBBRAIO 2010

gruppo di progettazione:
COORDINATORE E ILLUSTRAZIONE ARCHITETTO DANIELE CHIARUINI
ARCHITETTO COTTI CONTARDO CROTTI
GEOMETRI DOTT. ANDREA SANI