


A. CENTRO STORICO DI SCHILPARIO




D. CENTRO STORICO DI GRUMELLO

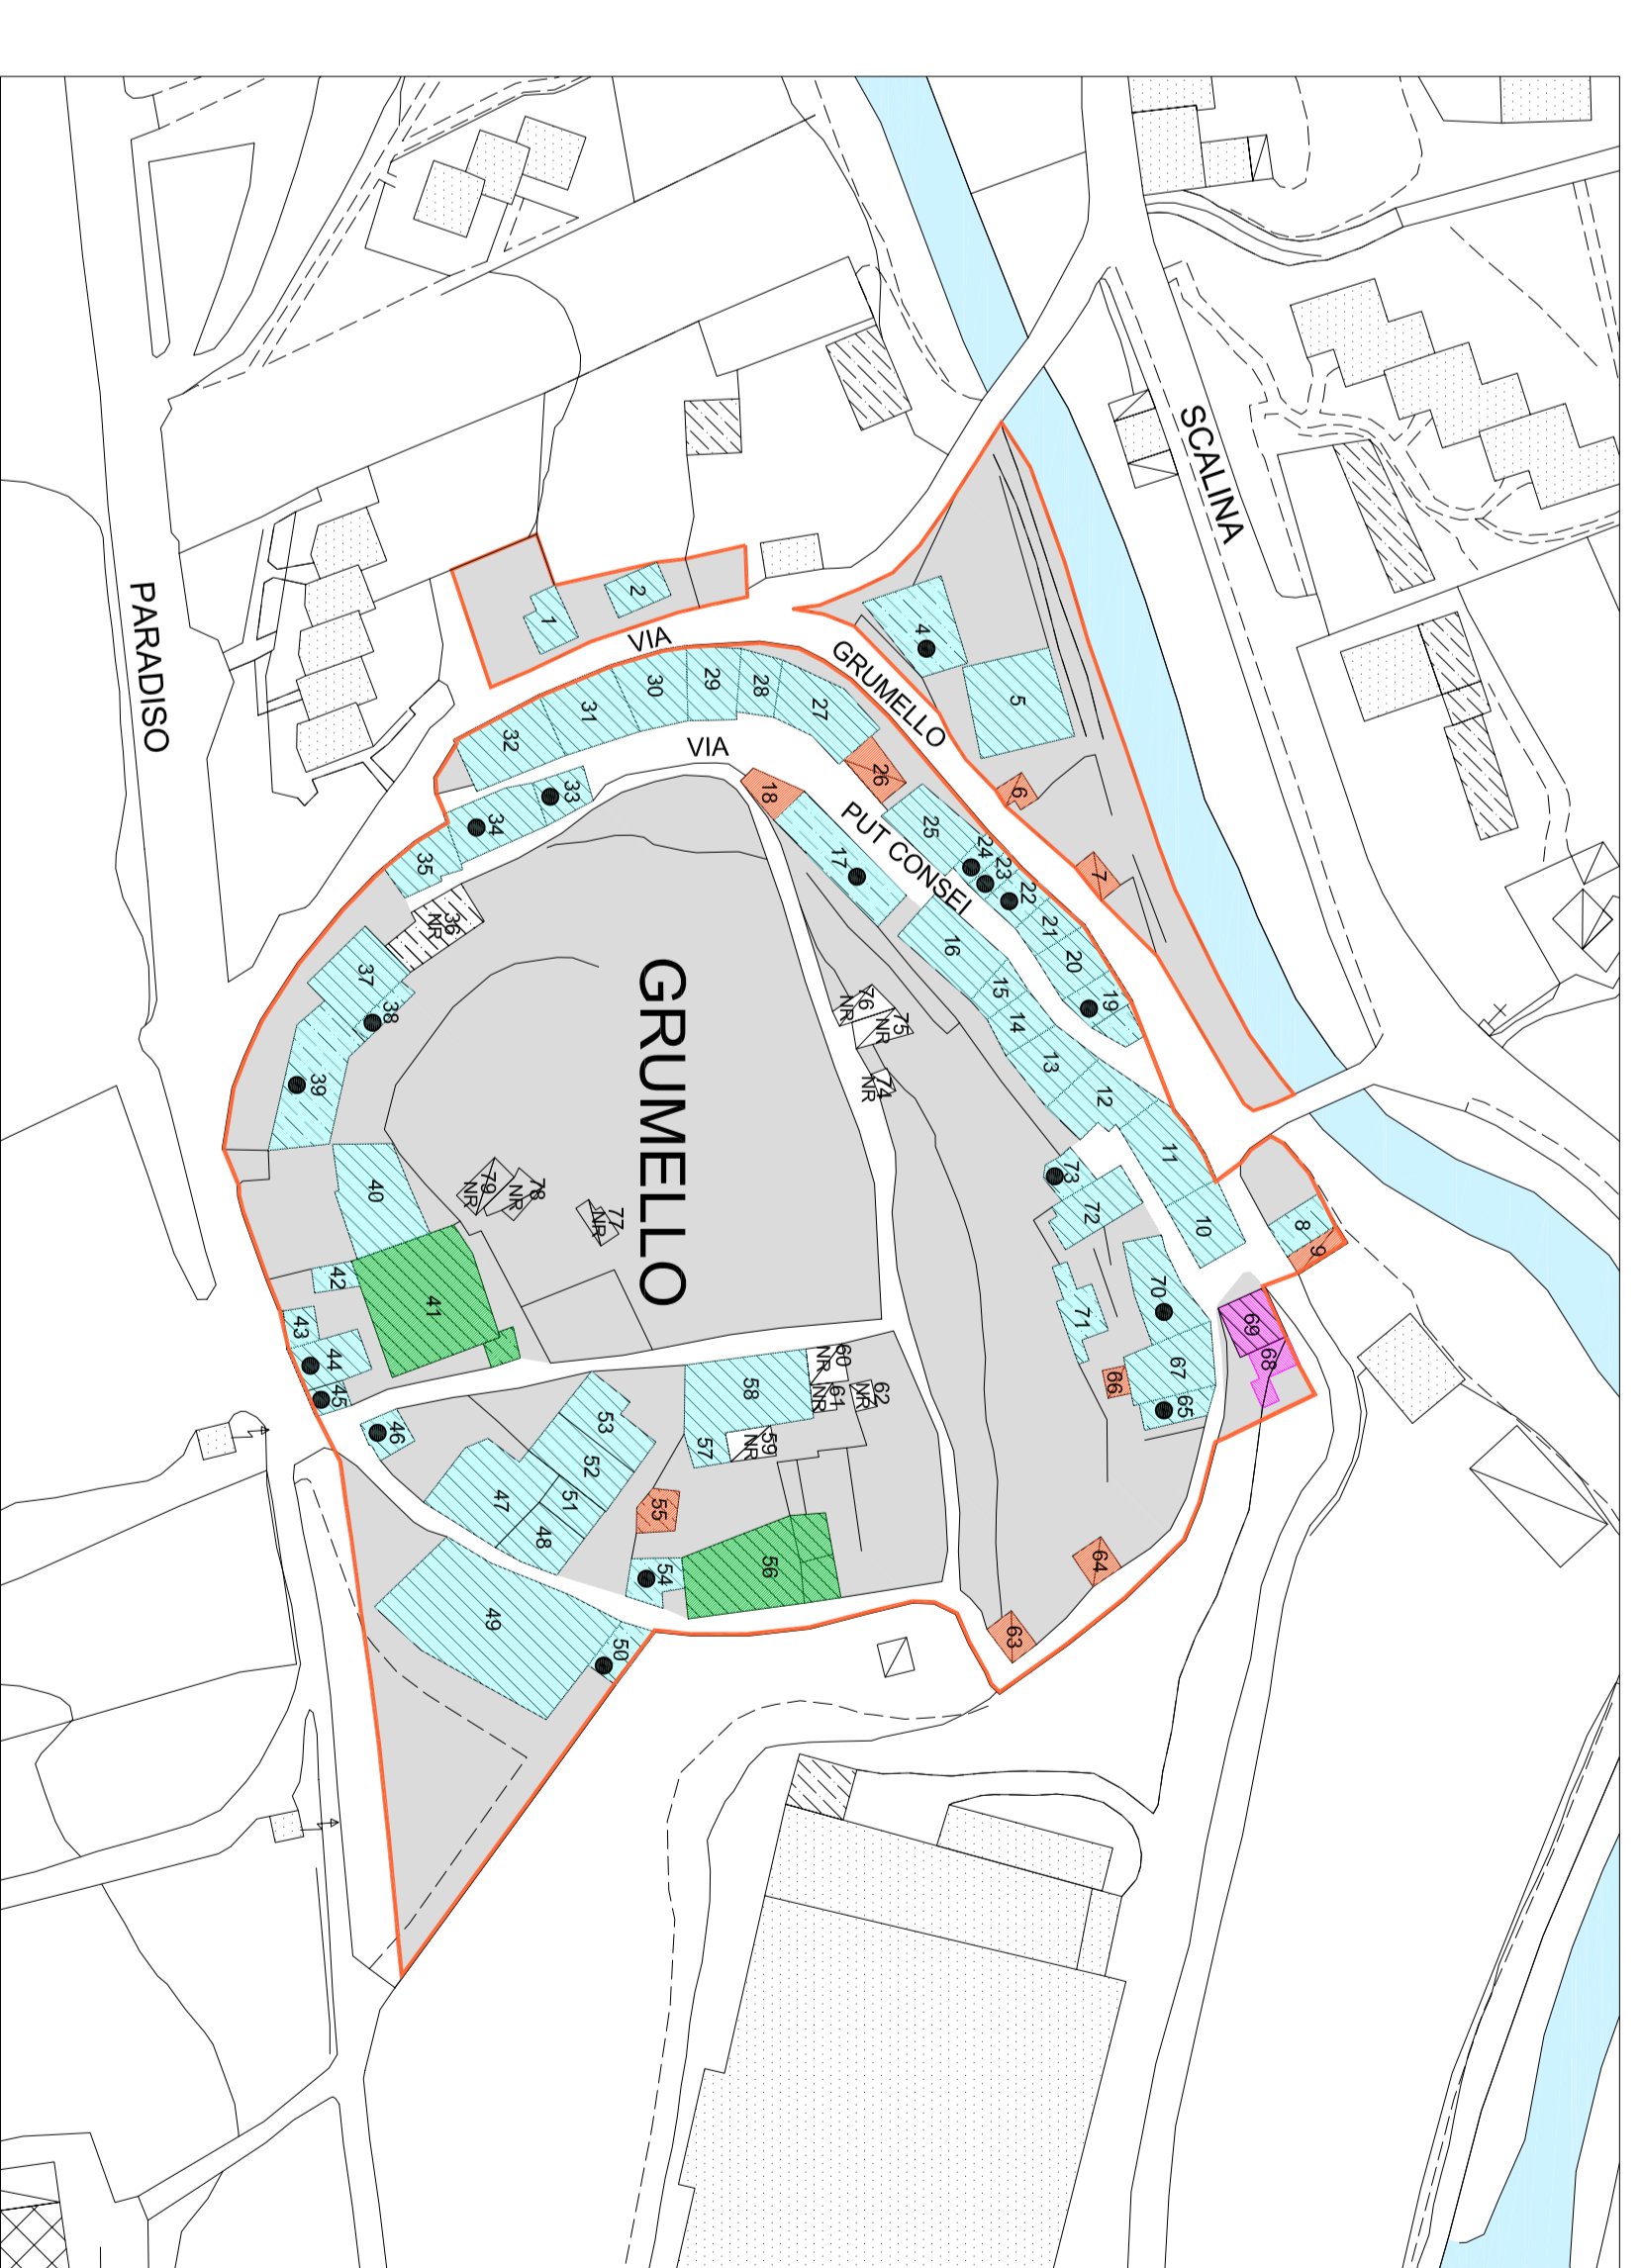

B. CENTRO STORICO DI BARZESTO



C. CENTRO STORICO DI RONCO

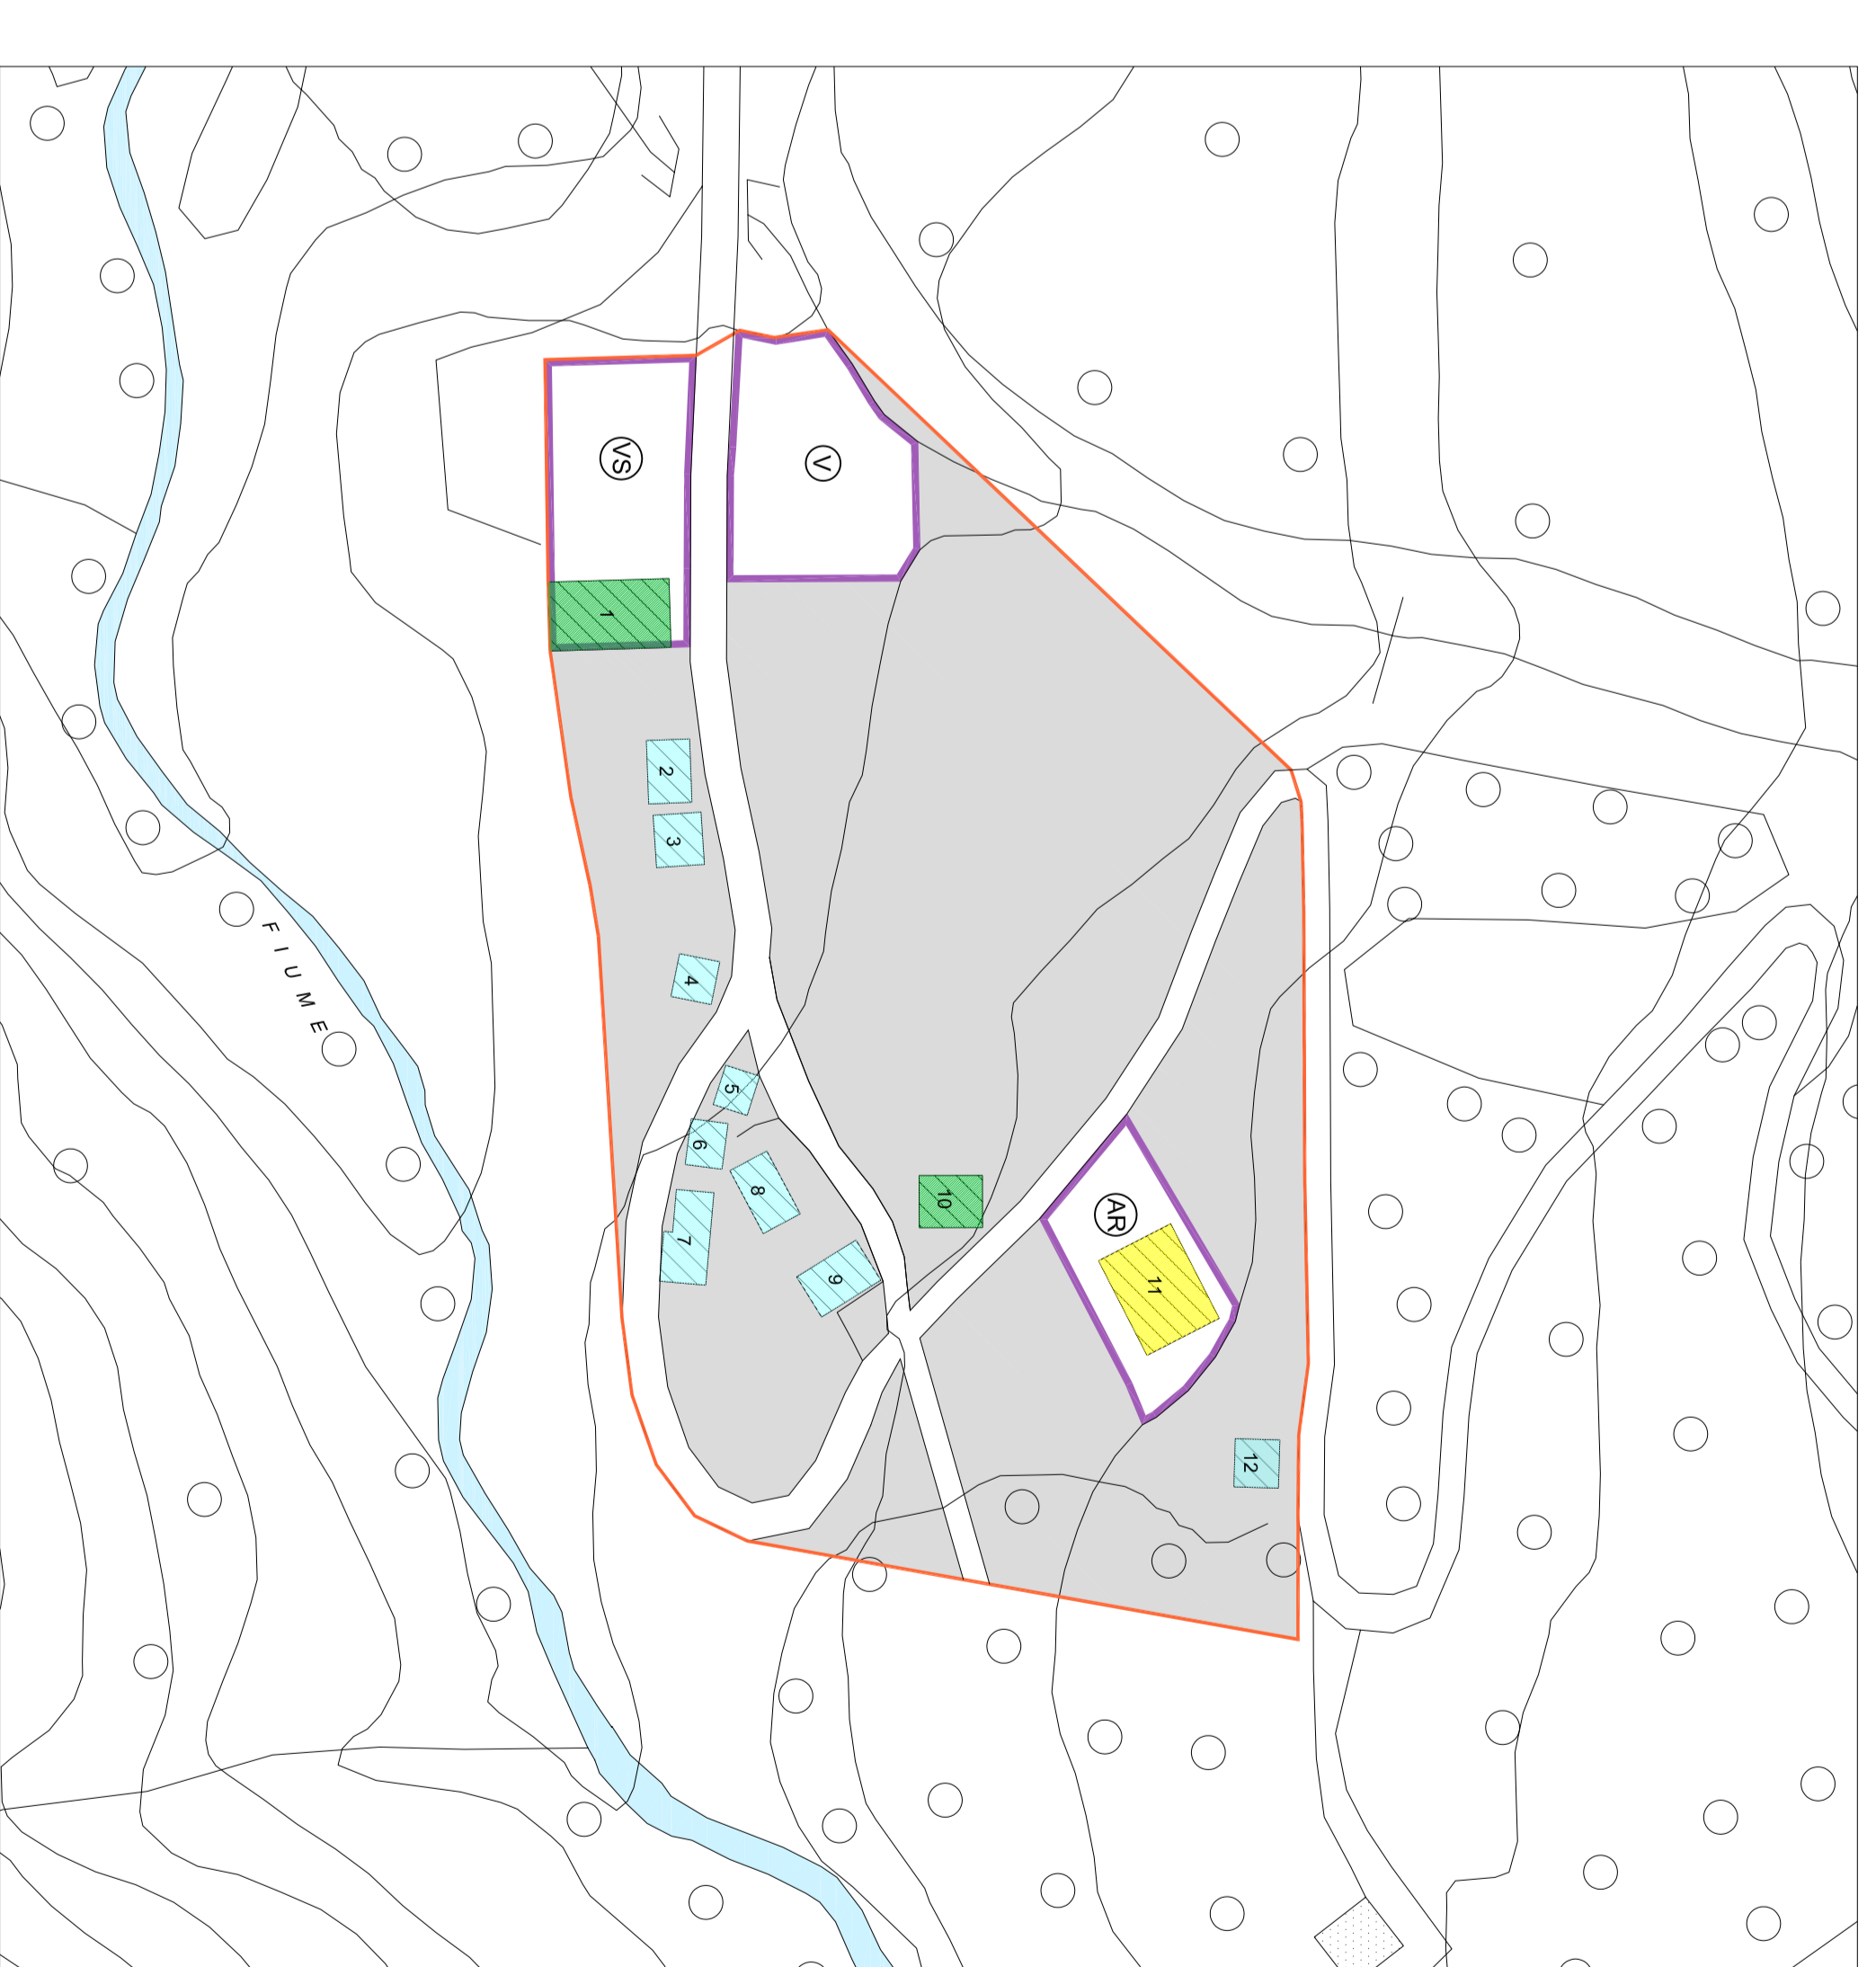

E. CENTRO STORICO DI FONDI

- perimetri centri storici
  - TIPICI DI INTERVENTO**
  - restauro
  - risanamento conservativo
  - ristrutturazione conservativa
  - ristrutturazione edilizia
  - demolizione
  - riedificazione volumetrica
  - facciate da conservare
  - edifici soggetti a riqualificazione architettonica
  - edifici non rilevati
  - NR
- note: gli edifici individuati con il n. 94 e 95 nel centro storico di Schilpario, inclusa nella proprietà della "Casa di Riposo Sant'Anna Spada" sono assegnati a ristrutturazione conservativa e ristrutturazione edilizia in base ai disposti dell'art. 27.3 della NTA del Piano dei Servizi.
- SISTEMA DELLE ATTREZZATURE E SERVIZI PUBBLICO DI USO PUBBLICO**
- attività esaltante
  - servizi esistenti
  - servizi di progetto
  - attrezzature di interesse comune
  - attrezzature religiose
  - verde attrezzato
  - verde per attrezzature sportive
  - parcheggi
- AREE PRIVATE**
- pertinenze scoperte degli edifici privati
  - pertinenza scoperta non richiudibile

gruppo di progettazione:  
URBANISTA, ARCHITETTO DANIELE CARMIGNANI  
GEODUCO DOTT. ANDREA GRATTI

COMUNE DI SCHILPARIO  
PROVINCIA DI BERGAMO

PIANO DI GOVERNO DEL TERRITORIO  
VARIANTE 1

PIANO DELLE REGOLE

NUCLEI URBANI DI ANTICA FORMAZIONE:  
CLASSIFICAZIONE DEGLI INTERVENTI

TAVOLA  
**PR/4**

SCALA 1:1.000  
NOVEMBRE 2012  
GIUGNO 2013