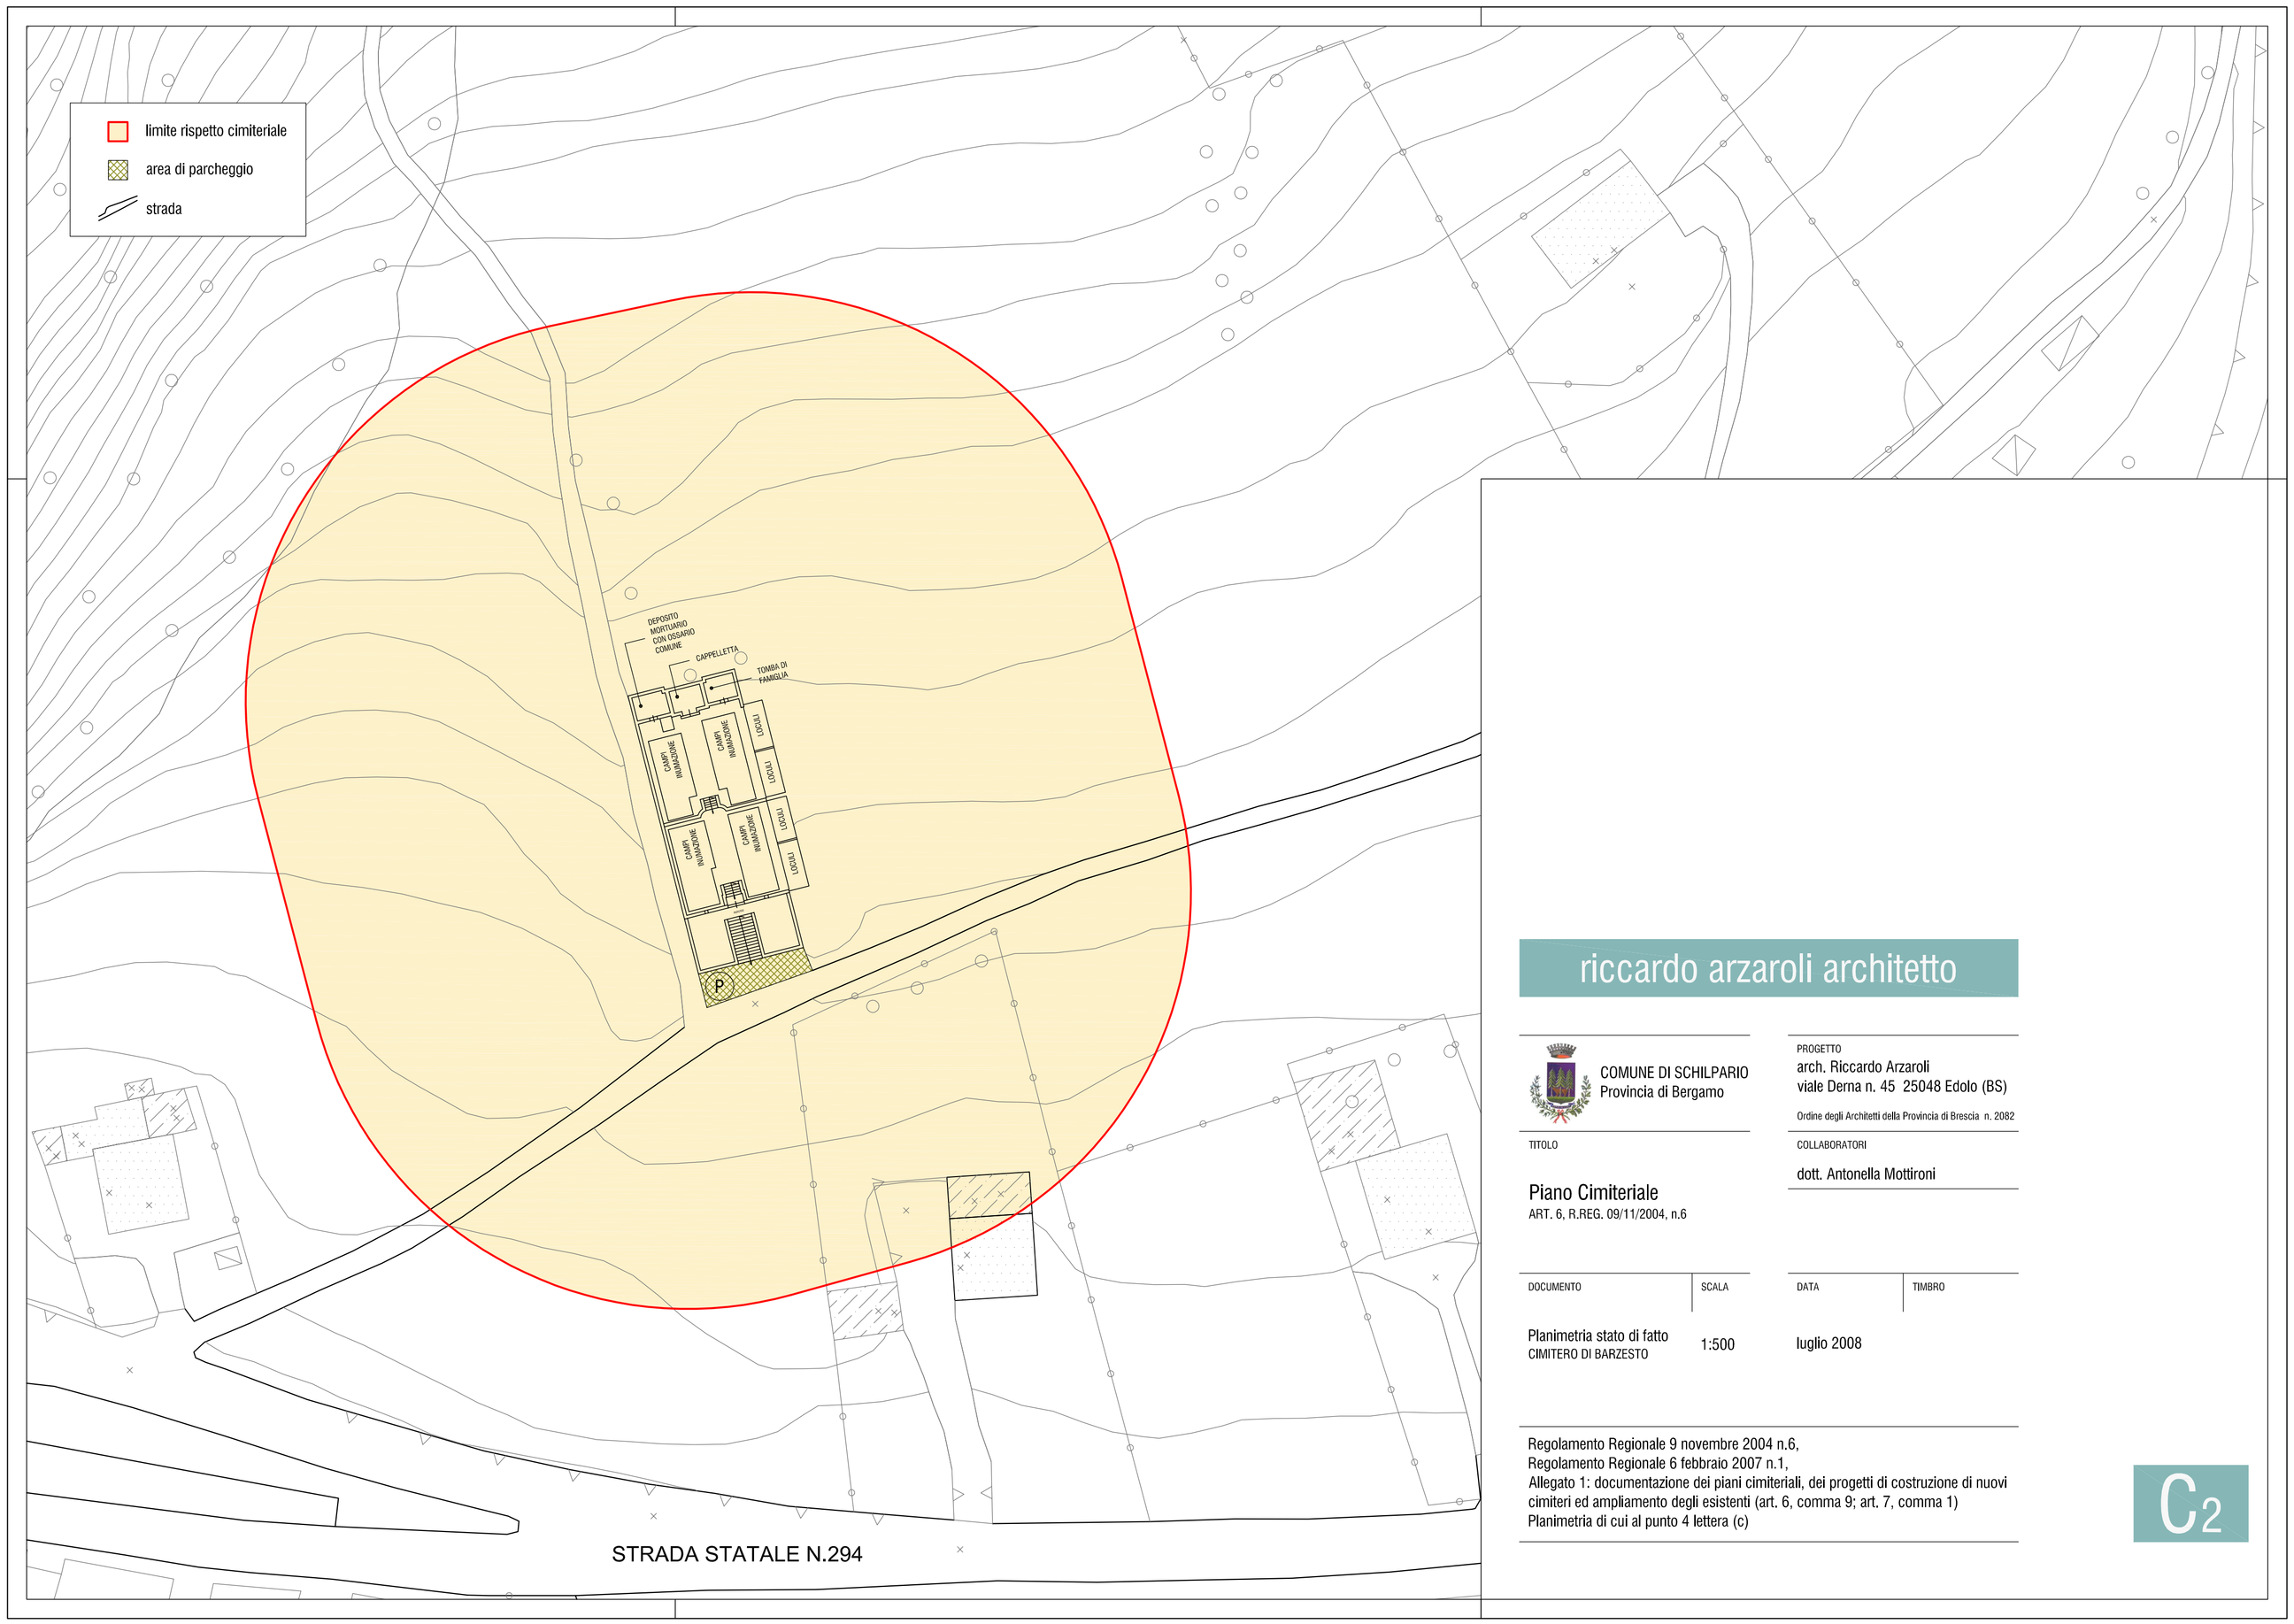

riccardo arzaroli architetto

COMUNE DI SCHILPARIO
Provincia di Bergamo

PROGETTO
arch. Riccardo Arzaroli
viale Derna n. 45 25048 Edolo (BS)
Ordine degli Architetti della Provincia di Brescia n. 2082

COLLABORATORI
dott. Antonella Mottironi

TITOLO
Piano Cimiteriale
ART. 6, R.REG. 09/11/2004, n.6

DOCUMENTO	SCALA	DATA	TIMBRO
Planimetria stato di fatto CIMITERO DI BARZESTO	1:500	luglio 2008	

Regolamento Regionale 9 novembre 2004 n.6,
Regolamento Regionale 6 febbraio 2007 n.1,
Allegato 1: documentazione dei piani cimiteriali, dei progetti di costruzione di nuovi cimiteri ed ampliamento degli esistenti (art. 6, comma 9; art. 7, comma 1)
Planimetria di cui al punto 4 lettera (c)

C2