




CIMITERO DI SCHILPARIO



CIMITERO DI BARZESTO

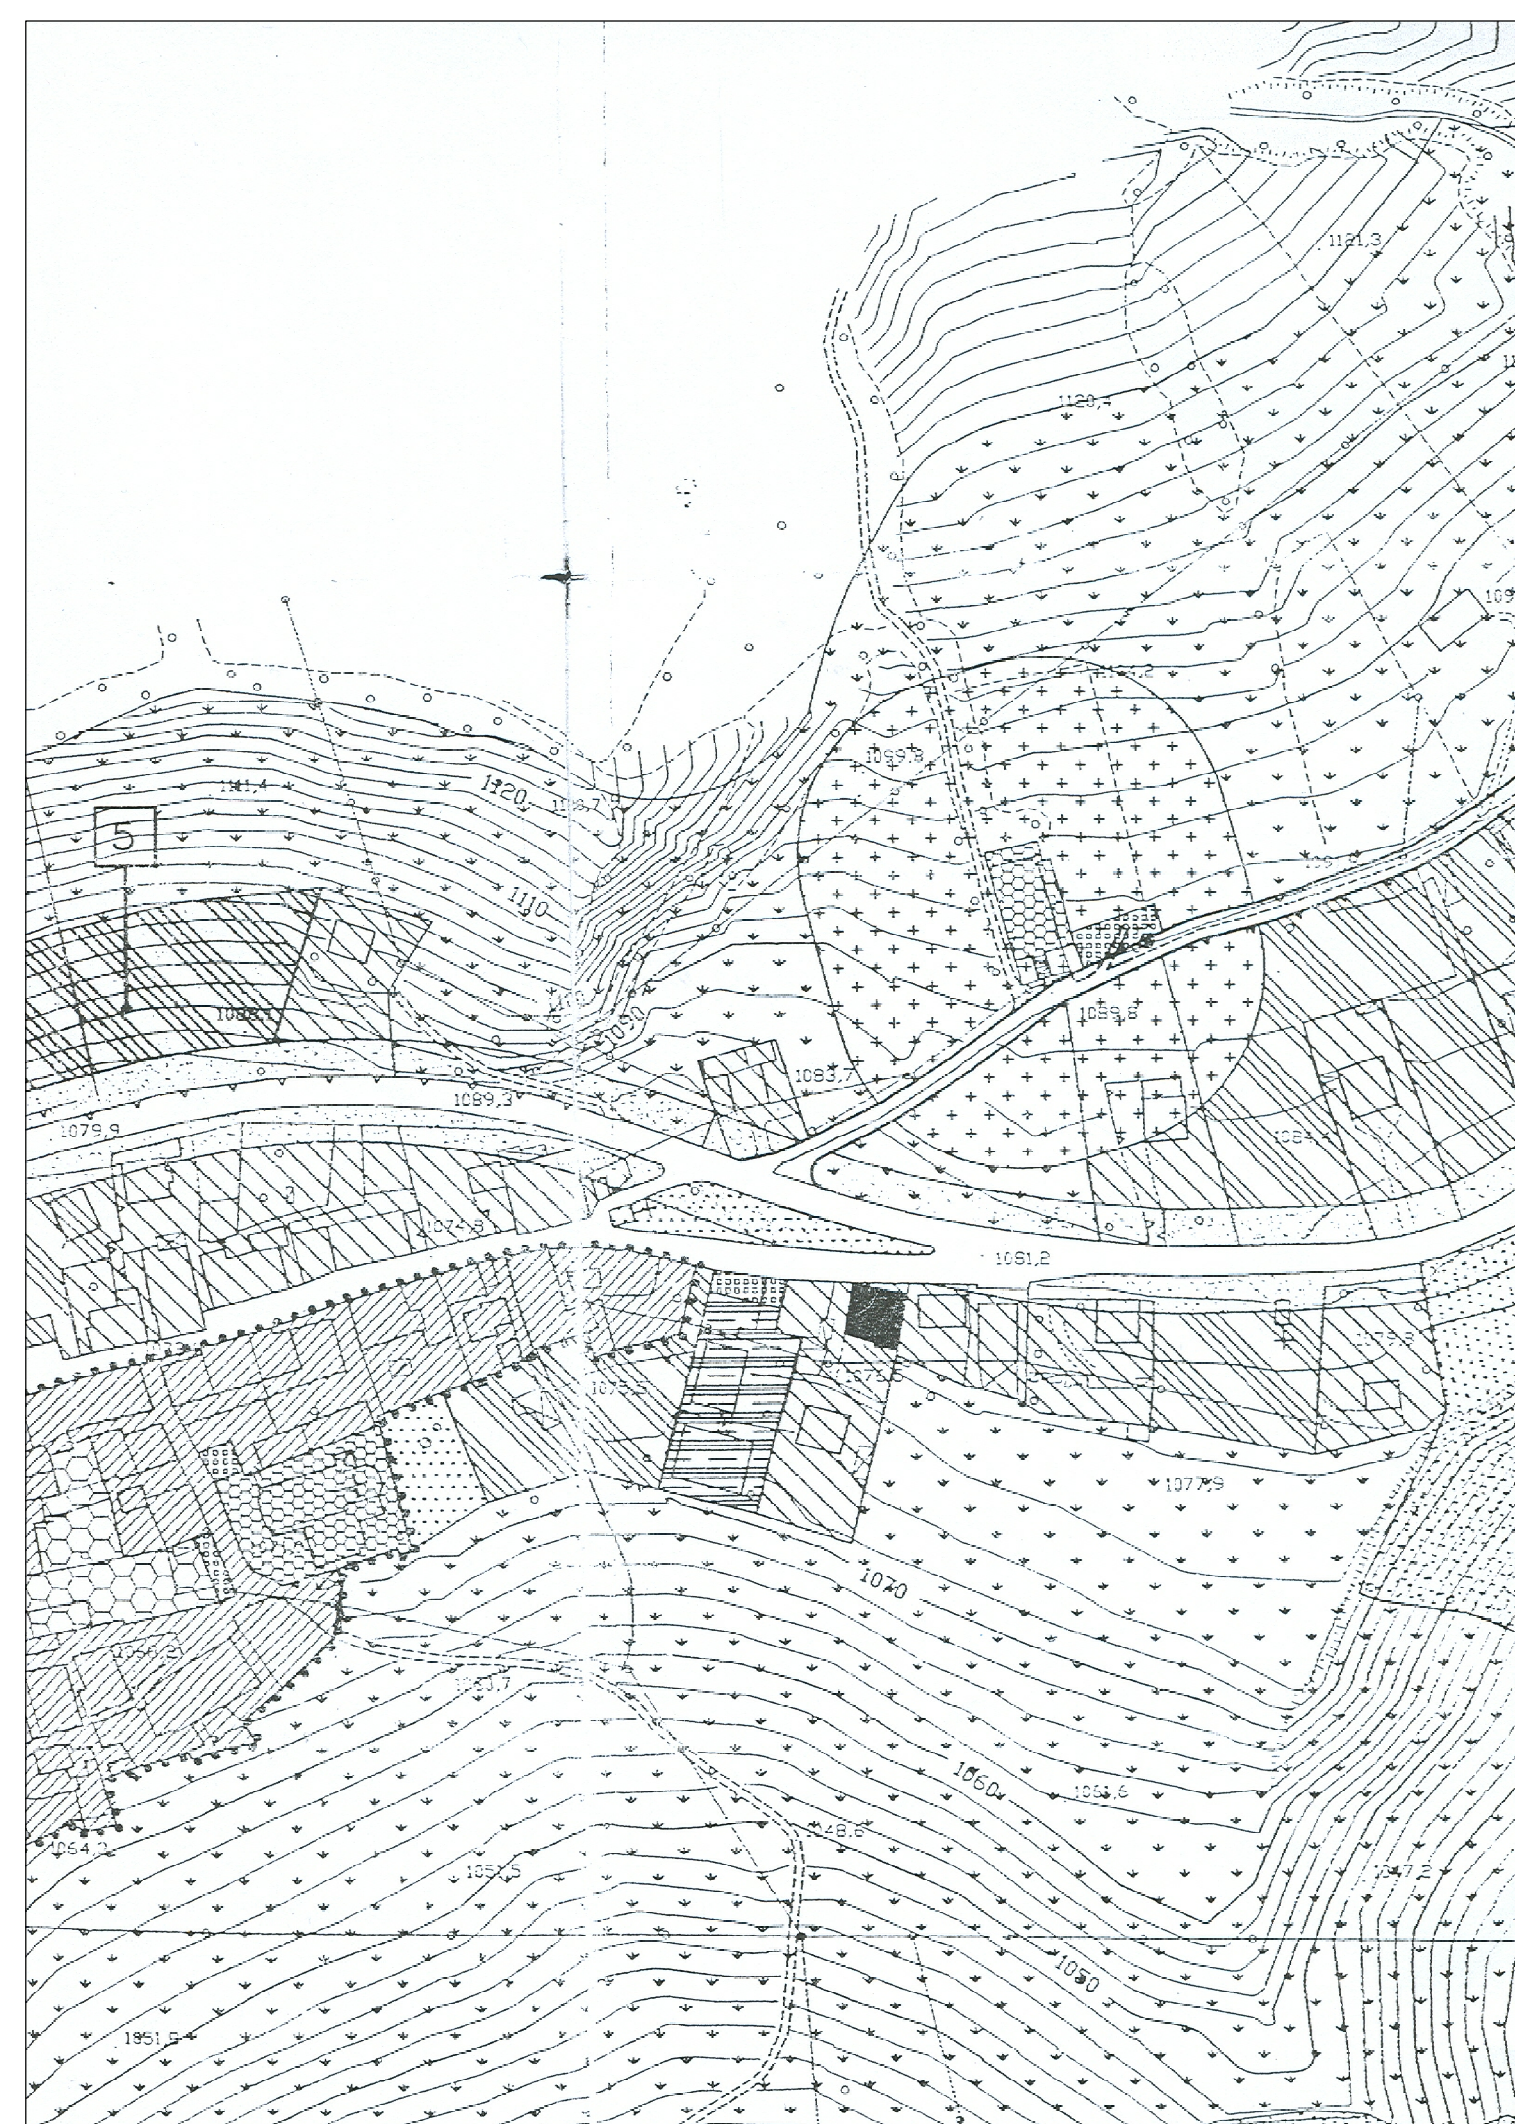

CIMITERO DI PRADELLA

riccardo arzaroli architetto



COMUNE DI SCHILPARIO
Provincia di Bergamo

PROGETTO
arch. Riccardo Arzaroli
viale Derna n. 45 25048 Edolo (BS)

Ordine degli Architetti della Provincia di Brescia n. 2082

TITOLO

Piano Cimiteriale
ART. 6, R.REG. 09/11/2004, n.6

COLLABORATORI

dott. Antonella Mottironi

DOCUMENTO

Tavola di zonizzazione
CIMITERO DI SCHILPARIO
CIMITERO DI BARZESTO
CIMITERO DI PRADELLA

SCALA

DATA

luglio 2008

TIMBRO

Regolamento Regionale 9 novembre 2004 n.6,
Regolamento Regionale 6 febbraio 2007 n.1,
Allegato 1: documentazione dei piani cimiteriali, dei progetti di costruzione di nuovi
cimiteri ed ampliamento degli esistenti (art. 6, comma 9; art. 7, comma 1)
Tavola di cui al punto 4 lettera (d)

D