

riccardo arzaroli architetto



**Piano Cimiteriale**  
ART. 6, R.REG. 09/11/2004, n.6

PROGETTO  
arch. Riccardo Arzaroli  
viale Derna n. 45 25048 Edolo (BS)  
Ordine degli Architetti della Provincia di Brescia n. 2082


COLLABORATORI  
dott. Antonella Mottironi

DOCUMENTO	SCALA	DATA	TIMBRO
Planimetria di progetto CIMITERO DI SCHILPARIO	1:200	luglio 2008	

Regolamento Regionale 9 novembre 2004 n.6,  
Regolamento Regionale 6 febbraio 2007 n.1,  
Allegato 1: documentazione dei piani cimiteriali, dei progetti di costruzione di nuovi cimiteri ed ampliamento degli esistenti (art. 6, comma 9; art. 7, comma 1)  
Planimetria di cui al punto 4 lettera (e)

QUESTO DOCUMENTO NON PUO' ESSERE RIPRODOTTO, NE AUTORIZZATO ALTROVE, NE CEDUTO A TERZI, SENZA IL CONSENSO SCRITTO DELL'AUTORE

E1

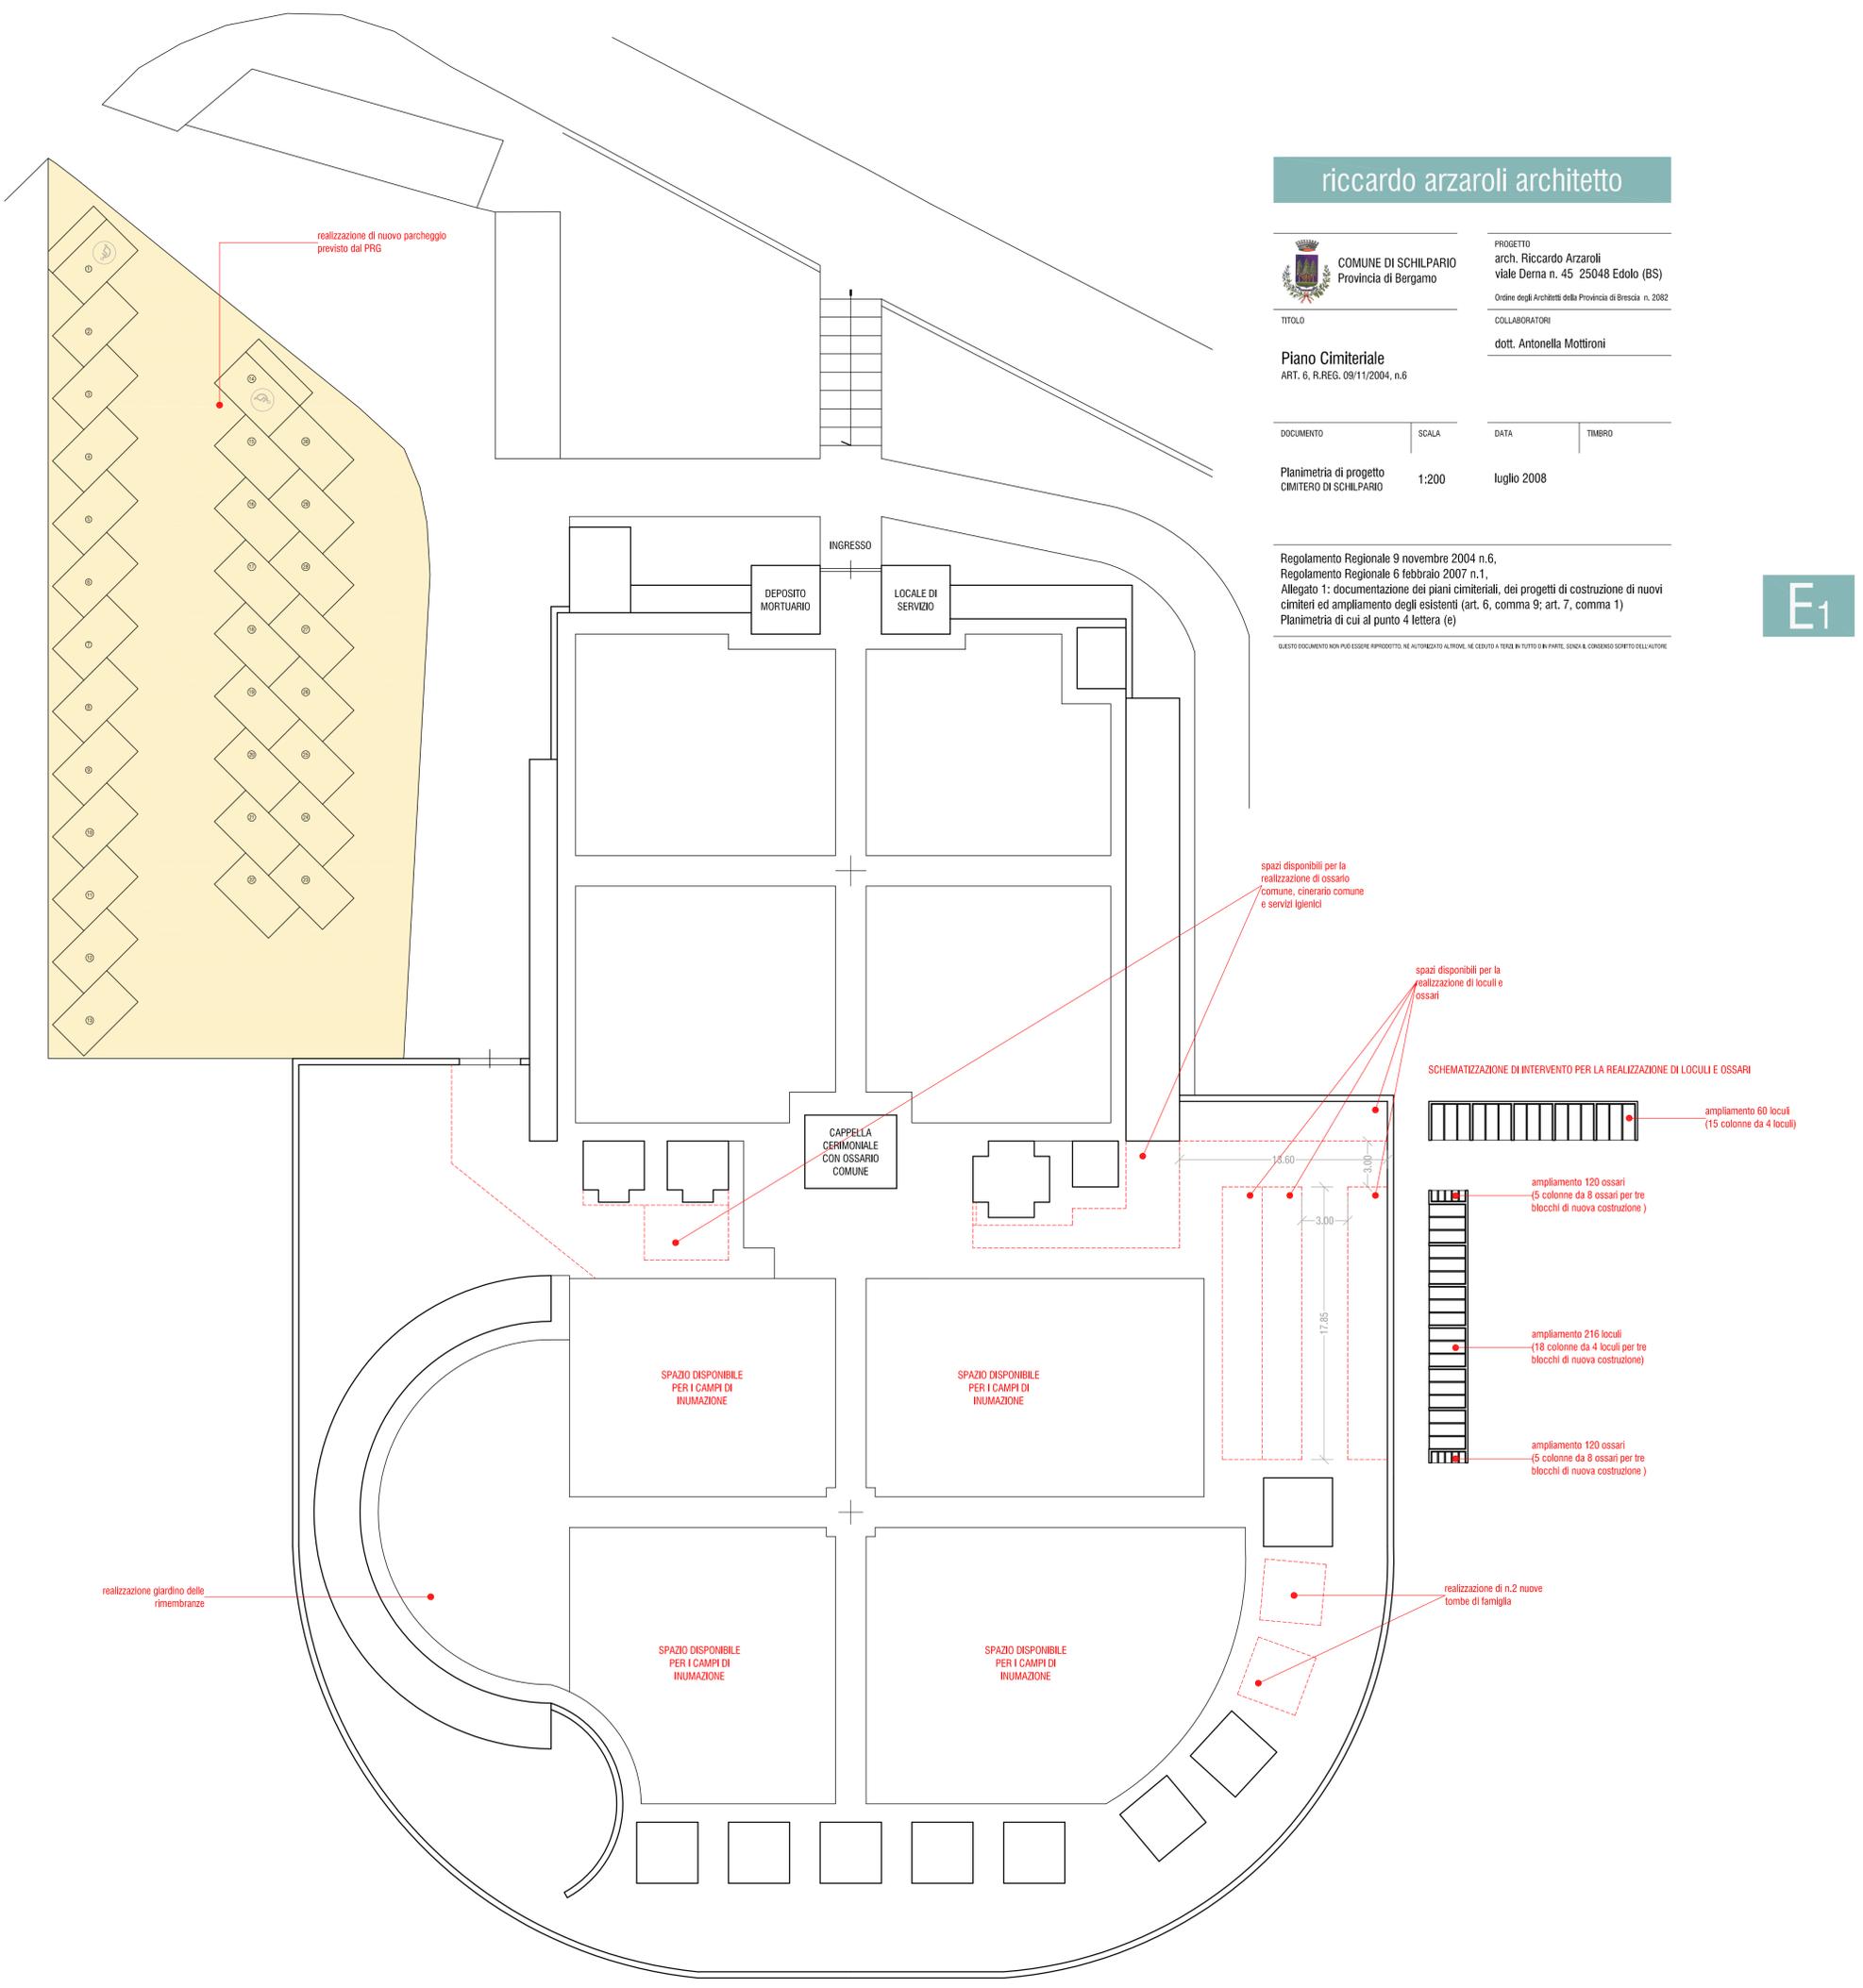

spazi disponibili per la realizzazione di ossario comune, cinerario comune e servizi igienici

spazi disponibili per la realizzazione di loculi e ossari

SCHEMATIZZAZIONE DI INTERVENTO PER LA REALIZZAZIONE DI LOCULI E OSSARI

ampliamento 60 loculi (15 colonne da 4 loculi)

ampliamento 120 ossari (5 colonne da 8 ossari per tre blocchi di nuova costruzione)

ampliamento 216 loculi (18 colonne da 4 loculi per tre blocchi di nuova costruzione)

ampliamento 120 ossari (5 colonne da 8 ossari per tre blocchi di nuova costruzione)

realizzazione di n.2 nuove tombe di famiglia

realizzazione giardino delle rimembranze