


addebiamento barriere architettoniche mediante sero scala o rampa

PARCHEGGIO ESISTENTE

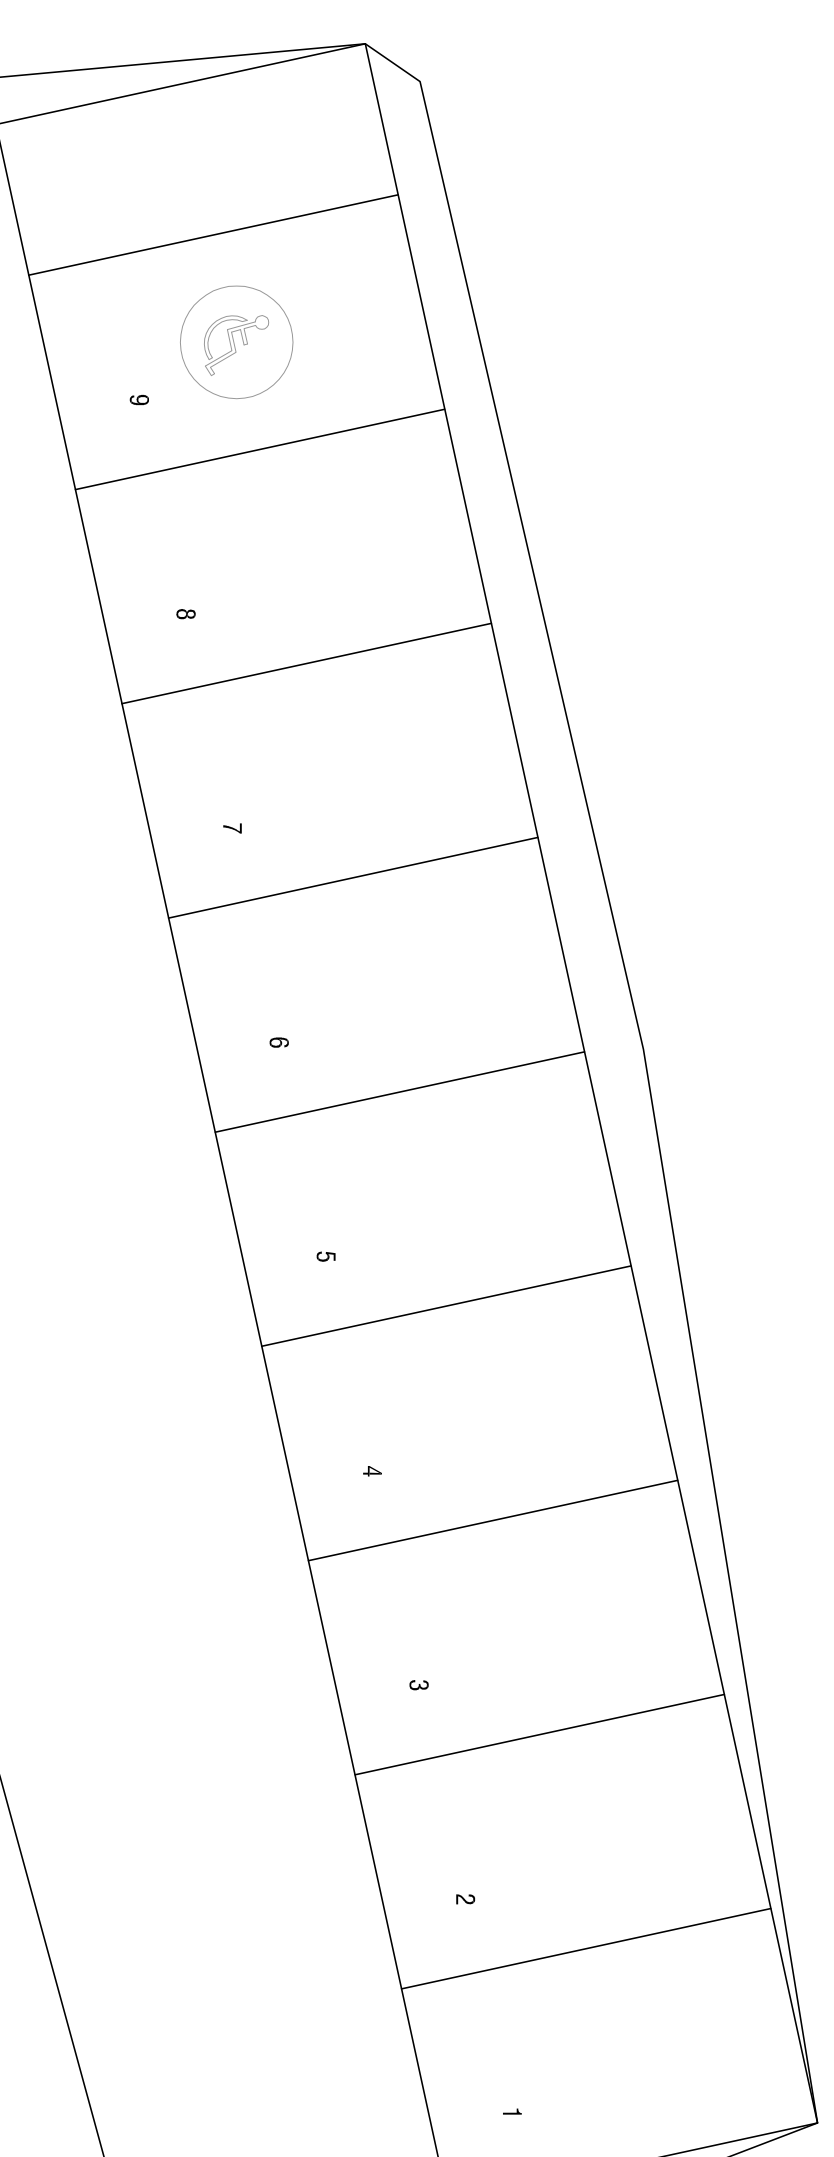

riccardo arzaroli architetto



COMUNE DI SCHILPARIO
Provincia di Bergamo

PROGETTO
arch. Riccardo Arzaroli
viale Donna n. 45 25048 Eido (BS)
Ordine degli Architetti della Provincia di Brescia, n. 2822

TITOLO

Piano Cimiteriale
ART. 6, R.R.EG. 08/11/2004, n.6

COLLABORATORI
dott. Antonella Modroni

DOCUMENTO	SCALA	DATA	TIPOLOGIA
Planimetria di progetto CIMITERO DI PRATELLA	1:100	luglio 2008 gennaio 2009	

Regolamento Regionale 9 novembre 2004, n.6,
Regolamento Regionale 6 febbraio 2007, n.1,
Allegato 1: documentazione dei piani cimiteriali, dei progetti di costruzione di nuovi
cimiteri ed ampliamento degli esistenti (art. 6, comma 5, art. 7, comma 1)
Planimetria di cui al punto 4 lettera (b)

ESISTENTE DOCUMENTI NON VERIFICATI PERMUTAZIONE DI INTERESSI IN BENEDETTI DI CANTIERE A TUTTA VISITA IN BENEDETTI, SENZA COMPENSO CONTRIBUZIONE