




COMUNE DI SONICO

PIANO DI GOVERNO DEL TERRITORIO

ai sensi della L.R. 11.03.2005, n.12 e s.m.l.

QUADRO D'INFORME E INQUADRAMENTO COMUNALE

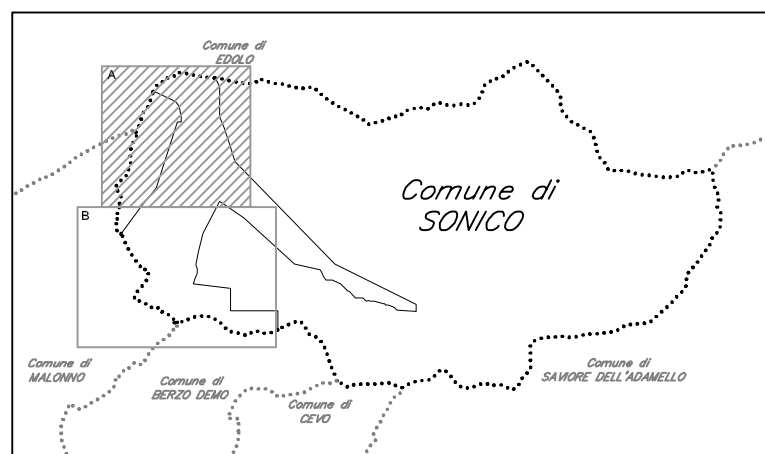

DOCUMENTO DI PIANO

DP 14/A	TAVOLA CONSUMO DI SUOLO	DATA: DICEMBRE 2010	AGGIORNAMENTO: NOVEMBRE 2011
		AGGIORNAMENTO: MAGGIO 2012	AGGIORNAMENTO: APRILE 2013
		SCALA: 1:5000	
IL SINDACO	IL PROGETTISTA	IL RESPONSABILE DEL PROCEDIMENTO	
PIANI URBANISTICI Progettista: Ing. Luca Campana Collaboratori tecnici: Arch. Maria Borghetti Ing. Cristina Cavallere Dott.ssa Lucia Mondini		PIANI DI SETTORE Valutazione ambientale strategica: Dott.ssa Paola Antonelli Studio geologico: Dott.ssa Stefania Cabassi	
ADOZIONE C.C. CON DELIBERA	DEPOSITO DEGLI ATTI E PUBBLICAZIONE	CONTRODEDUZIONI ALLE OSSERVAZIONI	APPROVAZIONE C.C. CON DELIBERA
n. 14	dal 21 Novembre 2012	dal 22 Gennaio 2013	n. 07
data 27 Ottobre 2012	al 21 Gennaio 2013	al 20 Aprile 2013	data 20 Aprile 2013
Studio tecnico ing. Luca Campana - Via dello Stadio, 45 - BRESCIA - tel. 030.2090369 fax 030.2096796			

LEGENDA

- Limite amministrativo
- Limite edificato consolidato
- Tessuto consolidato (concorre al consumo di suolo)
- Ambito di trasformazione previsto dal P.R.G. (concorre al consumo di suolo) - attualmente non interessato da convenzioni e/o concessioni -
- Ambito di trasformazione previsto dal P.G.T. (concorre al consumo di suolo)

Tabella A: Stima convenzionale di consumo di suolo ai sensi dell'art. 141 delle NTA del PTPC

Stima convenzionale di consumo di suolo					
		Rif.	Calcolo	Dati	
Situazione demografica del decennio di riferimento (2000 - 2010)	Popolazione residente	Inizio decennio		1.210	
		Fine decennio		1.269	
	Famiglie residenti	Inizio decennio		500	
		Fine decennio		574	
	Saldo naturale	Decennio		-40	
Popolazione residente/famiglia	Inizio decennio		2,42		
	Fine decennio		2,21		
Suolo urbanizzato	Convenzionale	mq	1	1.184.843	
	Parchi urbani sovacomunali e territoriali realizzati	mq	2		
	Complessivo	mq	3	1.184.843	
	In essere (residuo del Prg pervigente non interessato da permessi di costruire)	mq	4	49.643	
Consumo di suolo	Suolo urbanizzabile	Aggiuntivo (nuovo PGT)	mq	55.429	
		Parchi urbani sovacomunali e territoriali previsti	mq	6	0
	Complessivo	mq	7	4+5+6	105.072
	Standard arretrato	mq	8		31.093
	Convenzionale	mq	9	4+5-8	136.165

