




COMUNE DI SONICO

PIANO DI GOVERNO DEL TERRITORIO

ai sensi della L.R. 11.03.2005, n.12 e s.m.i.

QUADRO D'INFORME E INQUADRAMENTO COMUNALE

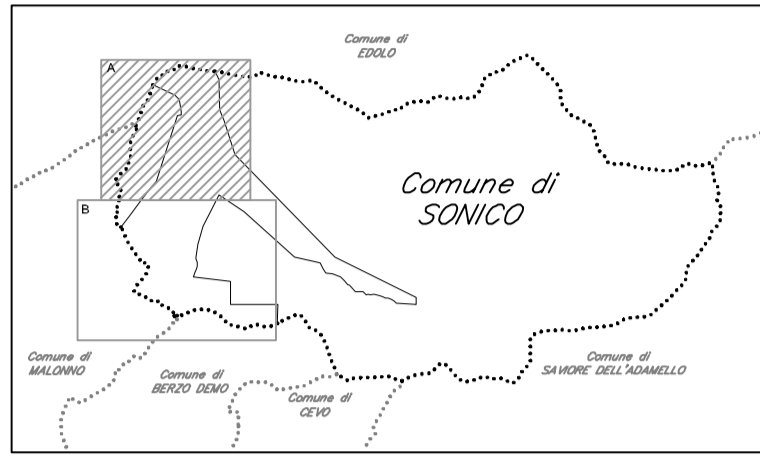

DOCUMENTO DI PIANO

DP 15/A	DIMENSIONAMENTO DI PIANO	DATA: DICEMBRE 2010	AGGIORNAMENTO: NOVEMBRE 2011
		AGGIORNAMENTO: MAGGIO 2012	AGGIORNAMENTO: APRILE 2013
		SCALA: 1:5000	
IL SINDACO	IL PROGETTISTA	IL RESPONSABILE DEL PROCEDIMENTO	
PIANI URBANISTICI Progettista: Ing. Luca Campana Collaboratori tecnici: Arch. Maria Borghetti Ing. Cristina Cavaliere Dott.ssa Lucia Mondini		PIANI DI SETTORE Valutazione ambientale strategica: Dott.ssa Paola Antonelli Studio geologico: Dott.ssa Stefania Cabassi	
ADOZIONE C.C. CON DELIBERA	DEPOSITO DEGLI ATTI E PUBBLICAZIONE	CONTRODEDUZIONI ALLE OSSERVAZIONI	APPROVAZIONE C.C. CON DELIBERA
n. 14	dal 21 Novembre 2012	dal 22 Gennaio 2013	n. 07
data 27 Ottobre 2012	al 21 Gennaio 2013	al 20 Aprile 2013	data 20 Aprile 2013
Studio tecnico ing. Luca Campana - Via dello Stadio, 45 - BRESCIA - tel. 030.2090369 fax 030.2096796			

LEGENDA

- Limite del territorio comunale
- Limite del tessuto urbano consolidato
- Tessuto urbano consolidato
- A.T.R. - Ambiti residenziali di trasformazione previsti nel P.R.G. vigente
- A.T.R. - Ambiti residenziali di trasformazione previsti nel P.G.T.
- A.T.P. - Ambiti di trasformazione per attività produttive previsti nel P.G.T.
- A.T.C. - Ambiti di trasformazione per attività commerciali previsti nel P.G.T.
- A.T.S. - Ambiti di trasformazione per attrezzature e servizi di interesse pubblico previsti nel P.R.G. vigente
- A.T.S. - Ambiti di trasformazione per attrezzature e servizi di interesse pubblico previsti nel P.G.T.
- Ambiti di trasformazione soggetti a piano attuativo
- Limite Parco Regionale dell'Adamello
- Infrastrutture viarie in progetto

Tabella B3. Dimensionamento degli strumenti urbanistici ai sensi dell'art. 142 della NTA del PTCP

Dimensionamento delle singole aree di trasformazione e di completamento anche ai fini della redazione e convalida del SIT

N° area (zona)	Funzione prevalente	Postfunzionale	Aree residenziali			SR complessive	SR residenziali	SR industriale	SR turistica	SR commerciale	Area (ha)		
			residenziali	turistiche	SR								
R.1	NUOVO ROT	RESIDENZIALE	1	100	11	-	-	6.238,27	5.614,44	2.181,39	1.749,72	-	NO
C.2	NUOVO ROT	COMMERCIALE	1	100	-	-	-	8.406,27	7.565,64	10.997,52	-	-	NO
C.3	NUOVO ROT	COMMERCIALE	1	100	-	-	-	2.363,91	2.127,52	2.808,09	-	-	NO
C.4	NUOVO ROT	COMMERCIALE	1	100	-	-	-	2.541,34	2.287,21	3.049,61	-	-	NO
C.5	NUOVO ROT	COMMERCIALE	1	100	-	-	-	3.128,97	2.818,97	3.759,96	-	-	NO
R.6	PRG VIGENTE	RESIDENZIALE	1	100	13	-	-	7.432,66	6.650,41	2.051,44	2.081,10	-	NO
R.7	PRG VIGENTE	RESIDENZIALE	1	100	11	-	-	6.524,17	5.871,75	2.281,46	1.828,77	-	NO
R.8A	PRG VIGENTE	RESIDENZIALE	1	100	10	-	-	6.622,81	5.960,53	1.987,98	1.574,39	-	NO
R.8B	PRG VIGENTE	RESIDENZIALE	1	100	17	-	-	9.524,86	8.572,37	3.331,70	2.666,96	-	NO
R.9	PRG VIGENTE	RESIDENZIALE	1	100	19	-	-	10.860,80	9.774,72	3.891,28	3.041,02	-	NO
R.10	PRG VIGENTE	RESIDENZIALE	1	100	7	-	-	4.047,33	3.642,60	1.416,57	1.133,25	-	NO
R.11	NUOVO ROT	PRODUTTIVO	1	100	-	-	-	2.266,44	4.739,80	7.899,66	7.899,66	-	NO
R.12	NUOVO ROT	PRODUTTIVO	1	100	-	-	-	5.971,10	5.379,26	6.968,66	6.968,66	-	NO
R.13	NUOVO ROT	RESIDENZIALE	1	100	1	-	-	375,32	285,79	110,26	88,20	-	NO
S.14	PRG VIGENTE	ATTREZZATURE E SERVIZI	1	100	-	-	-	38.792,96	34.882,07	-	-	-	NO

