


COMUNE DI SONICO
PIANO DI GOVERNO DEL TERRITORIO
 ai sensi della L.R. 11.03.2005, n.12 e s.m.l.

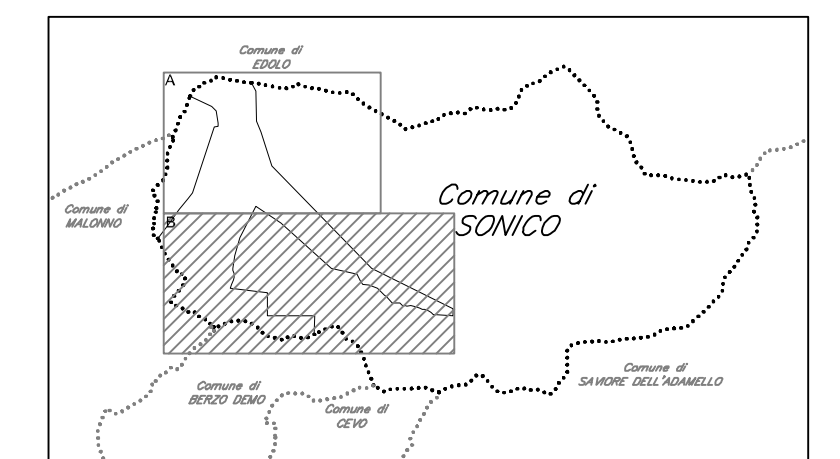

DOCUMENTO DI PIANO

| | | | |
|--|--|---|-----------------------------------|
| DP 21/B | CARTA DELLE INFRASTRUTTURE VIARIE | DATA: DICEMBRE 2010 | AGGIORNAMENTO: NOVEMBRE 2011 |
| | | AGGIORNAMENTO: MAGGIO 2012 | AGGIORNAMENTO: APRILE 2013 |
| SCALA: 1:5000 | | IL RESPONSABILE DEL PROCEDIMENTO | |
| IL SINDACO | IL PROGETTISTA | IL RESPONSABILE DEL PROCEDIMENTO | |
| PIANI URBANISTICI Progettista: Ing. Luca Campana Collaboratori tecnici: Arch. Maria Borghetti Ing. Cristina Cavaliere Dott.ssa Lucia Mendini | | PIANI DI SETTORE Valutazione ambientale strategica: Dott.ssa Paola Amonelli Studio geologico: Dott.ssa Stefania Cabassi | |
| ADOZIONE C.C. CON DELIBERA | DEPOSITO DEGLI ATTI E PUBBLICAZIONE | CONTRODEDUZIONI ALLE OSSERVAZIONI | APPROVAZIONE C.C. CON DELIBERA |
| n. 14 data 27 Ottobre 2012 | dal 21 Novembre 2012 al 21 Gennaio 2013 | dal 22 Gennaio 2013 al 20 Aprile 2013 | n. 07 data 20 Aprile 2013 |
| Studio tecnico Ing. Luca Campana - Via dello Stadio, 45 - BRESCIA - tel. 030.2090369 fax 030.2096796 | | | |

| Num. | Denominazione | Num. | Denominazione |
|------|---------------------------------------|------|-----------------------------------|
| 1 | S.S. FIELE DEL TONALE E DELLA MENDOLA | 41 | PIAZZA IV NOVEMBRE |
| 2 | VIA ALIGHIERI DANTE | 42 | VIA S. ANDREA |
| 3 | VIA ALPINA | 43 | PIAZZA S. ANTONIO |
| 4 | VIA ALPINI degli | 44 | VIA SANTA CROCE |
| 5 | VIA BAITONE | 45 | VICOLO S. FAUSTINO |
| 6 | VIA BATTISTI CESARE | 46 | VICOLO S. GIUSEPPE |
| 7 | VIA BORNATICI ten. G. | 47 | VIA S. GOTTARDO |
| 8 | VIA BRANCHI maestro PIETRO | 48 | LOCALITA' SAN LORENZO |
| 9 | VIA BRIVA | 49 | VIA S. LORENZO |
| 10 | PIAZZA CADUTI | 50 | VIA S. MARIA |
| 11 | VICOLO CACCIATORI | 51 | VIA S. MARTINO |
| 12 | VIA CAMPAGNOLA | 52 | VIA SANTUARIO DELLA MADONNA |
| 13 | VIA CARDUCCI GIOSUE' | 53 | VIA SASSELLO |
| 14 | PIAZZA CAUZZI don ANTONIO | 54 | VIA SPERI TITO |
| 15 | FRAZIONE COMPARTE | 55 | VIA STAZIONE |
| 16 | LOCALITA' DANE | 56 | VICOLO SUFIE |
| 17 | VIA EDISON TOMMASO | 57 | VICOLO TASSO |
| 18 | VIA FOSCOLO UGO | 58 | VIA TORNOLINI FRANCO |
| 19 | VIA MARCONI GIUGIELMO | 59 | PIAZZA TORRE 1944 |
| 20 | VIA MAZZINI GIUSEPPE | 60 | VICOLO TORRENTE RE |
| 21 | VIA MILANO | 61 | VIA VALERIANA |
| 22 | VIA MILLER | 62 | VIA VALMALGA |
| 23 | LOCALITA' MIRAVALLE | 63 | VIA XXIX MARZO 1945 |
| 24 | VIA MOLINO | 64 | VIA VICO |
| 25 | LOCALITA' MOLLO | 65 | VIA VILLA |
| 26 | VIA MENESIO 0888 | 66 | VIA VOLTA |
| 27 | VICOLO MONTE GRAPPA | 67 | VIA CAMASCO |
| 28 | VICOLO MOSCONI | 68 | STRADA COMUNALE PER COMPARTE |
| 29 | VIA MOTTINELLI Cap. DOMENICO | 69 | STRADA COMUNALE RINO-GARDA |
| 30 | VIA MUF | 70 | STRADA VICINALE DI CERVERA |
| 31 | VIA NAZIONALE | 71 | STRADA VICINALE DI FONTANA MORBIA |
| 32 | VICOLO OMOIDEI GIUSENTI | 72 | STRADA VICINALE DI GREANO |
| 33 | VIA PASQUINI ten. P. | 73 | STRADA VICINALE DI MALANDOSSO |
| 34 | VIA PANORAMICA | 74 | STRADA VICINALE DI MOLLO |
| 35 | VICOLO PIESSEMORTE | 75 | STRADA VICINALE DI MONTOTTO |
| 36 | VIA PIAN DELLA REGINA | 76 | STRADA VICINALE DI OLDA |
| 37 | VIA PICASSINA | 77 | STRADA VICINALE DI RAMPINO |
| 38 | VIA PONTE DAZZA | 78 | STRADA VICINALE DI VALLE MALGA |
| 39 | VICOLO PORTICI | 79 | STRADA VICINALE DEL BAITONE |
| 40 | VIA PRADELLA | | |

| | |
|--|---|
| | CONFINE COMUNALE |
| | STRADE DI TIPO "C" |
| | STRADE PROVINCIALI |
| | STRADE COMUNALI |
| | STRADE VICINALI |
| | STRADE COMUNALI IN PROGETTO |
| | BOZZA DEL TRACCIATO DELLA NUOVA TANGENZIALE |