


**LEGENDA**

- Confine Parco Regionale
- Confine Parco Naturale
- Orizzonte del paesaggio culminante
- Orizzonte del paesaggio alpestre
- Orizzonte del paesaggio antropico
- Monumento naturale
- Porta del Parco
- Accesso al Parco
- Punto attrezzato
- Attività incompatibili
- Sito archeologico
- Zona umida e torbiera
- Ambito per l'esercizio dello sci
- Ambito per l'apertura di piste da sci
- Zona di iniziativa comunale
- Zona attrezzature ed insediamenti turistici
- Zona prati terrazzati
- Ambito di tutela biologica
- Zona di particolare rilevanza paesistico ambientale
- Centro storico
- Zona di riserva naturale integrale
- Zona di riserva naturale orientata
- Zona di riserva naturale parziale**
  - B - Botanica
  - Bio - Biologica
  - MPB - Morfopaesistica Botanica
  - MPBio - Morfopaesistica Biologica
  - ZF - Zoologico-Forestale
- Confine comunale

REGIONE LOMBARDIA      PROVINCIA DI BRESCIA



**COMUNE DI SONICO**  
**PIANO DI GOVERNO DEL TERRITORIO**  
 ai sensi della L.R. 11.03.2005, n.12 e s.m.l.

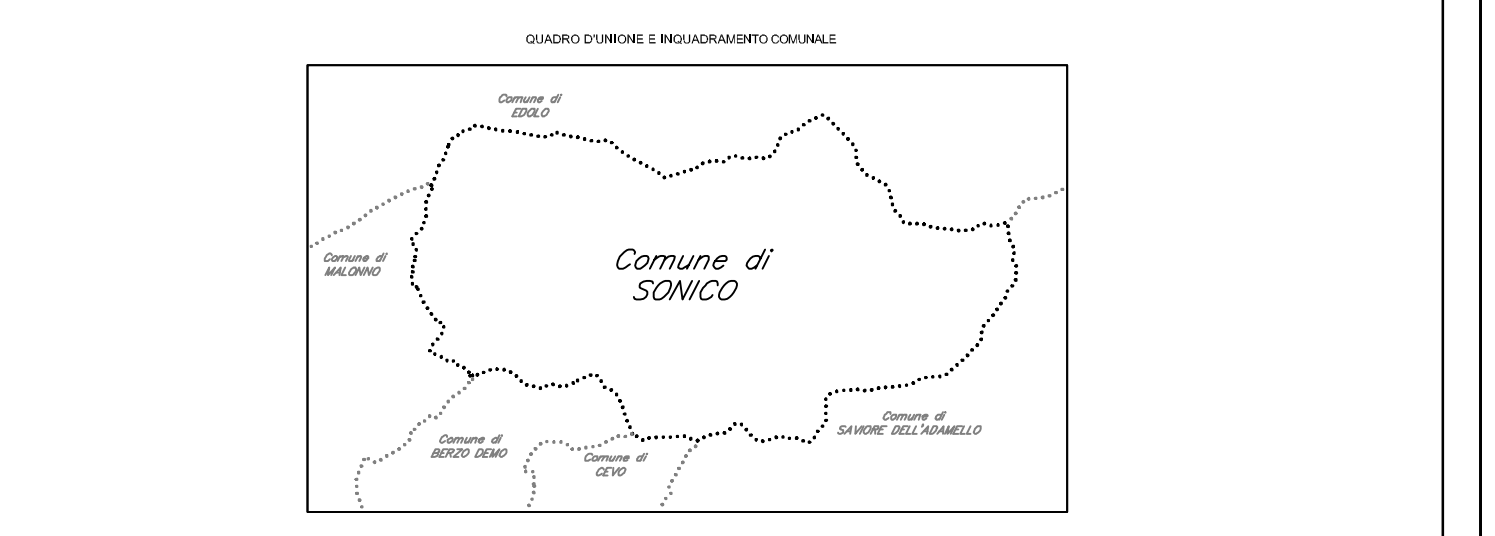

**DOCUMENTO DI PIANO**

<b>DP 6</b>	PARCO DELL'ADAMELLO	DOCC. 1	DOCC. 2
		NOVEMBRE 2010	NOVEMBRE 2011
		DOCC. 3	DOCC. 4
		MARZO 2012	APRILE 2013
		SCALA: 1:10.000	

IL SINDACO      IL PROGETTISTA      IL RESPONSABILE DEL PROCEDIMENTO

PIANO URBANISTICO Progettista: Ing. Luca Campana Collaboratori tecnici: Arch. Maria Bogazzi Ing. Cristina Cavallari Dott. ssa Lucia Mondini		PIANO DI SETTORE Valutazione ambientale strategica: Dott.ssa Paola Antonelli Studio geologico: Dott.ssa Stefania Cabassi	
---	--	--	--

ADOZIONE C.C. CON DELIBERA	DEPOSITO DEGLI ATTI E PUBBLICAZIONE	CONFESSIONI ALLE OSSERVAZIONI	APPROVAZIONE C.C. CON DELIBERA
n. 14	dal 21 Novembre 2012 al 21 Gennaio 2013	dal 22 Gennaio 2013	n. 07
data 27 Ottobre 2012	al 21 Gennaio 2013	al 20 Aprile 2013	data 20 Aprile 2013