




COMUNE DI SONICO

PIANO DI GOVERNO DEL TERRITORIO

ai sensi della L.R. 11.03.2005, n.12

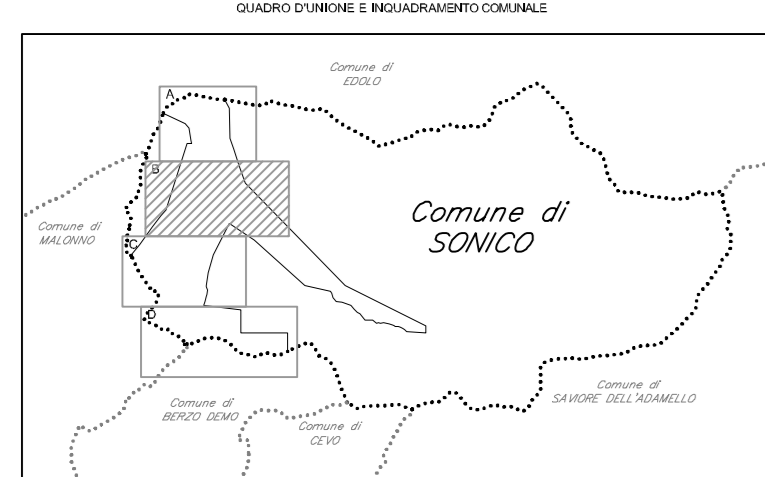

PIANO DELLE REGOLE

PR 1/B	TESSUTO URBANO CONSOLIDATO DELLA FRAZIONE DI RINO	DATA: DICEMBRE 2010 AGGIORNAMENTO: NOVEMBRE 2011
		AGGIORNAMENTO: MAGGIO 2012 AGGIORNAMENTO: APRILE 2013
SCALA: 1:2000		
L. SINDACO	IL PROGETTISTA	IL RESPONSABILE DEL PROCEDIMENTO

PIANI URBANISTICI Progettista: Ing. Luca Campana Collaboratori tecnici: Arch. Maria Bergutti, Ing. Cristina Cavallini, Dott.ssa Lucia Monetti		PIANI DI SETTORE Valutazione ambientale strategica: Dott.ssa Paola Anzani Studio geologico: Dott.ssa Stefania Cabassi	
ADOZIONE C.C. CON DELIBERA	DEPOSITO DEGLI ATTI E PUBBLICAZIONE	CONTRODEDUZIONI ALLE OSSERVAZIONI	APPROVAZIONE C.C. CON DELIBERA
n. 14	dal 21 Novembre 2012	dal 22 Gennaio 2013	n. 07
data 27 Ottobre 2012	al 21 Gennaio 2013	al 20 Aprile 2013	data 20 Aprile 2013
Studio tecnico Ing. Luca Campana - Via dello Stadio, 45 - BRESCIA - tel. 030.2090389 fax 030.2096796			

LEGENDA

- Confine comunale
- Limite del tessuto urbano consolidato
- T.U.C.A. - Tessuto urbano consolidato di antica formazione
- T.U.C.R1 - Tessuto urbano consolidato residenziale a media densità
- T.U.C.R2 - Tessuto urbano consolidato residenziale ad alta densità
- T.U.C.P. - Tessuto urbano consolidato per attività produttive o in risale con attività commerciali
- T.U.C.C. - Tessuto urbano consolidato commerciale
- A.F.A. - Attrezzature funzionali all'attività artigianale-industriale-produttiva
- Altrezzature e servizi di interesse pubblico esistenti
- Distributore carburanti
- Servizi idroelettrici
- Verde privato, parchi, giardini
- Area di salvaguardia
- E1 - area agiata
- E2 - area boschiva
- E3 - area rocciosa, sterile di alta quota (vedi tavola PR 1/E)
- Frenovia Brescia - Edolo
- Viabilità esistente
- Ambiti soggetti a piano integrato di intervento
- Ambiti non soggetti a potenzialità edificatoria
- Limite area di rispetto cimiteriale
- Limite Parco Regionale dell'Adamello
- Corsi d'acqua

Per gli ambiti ricadenti in classe di fattibilità geologica 3° e 4° sono vietate le nuove edificazioni di carattere abitativo che prevedono la permanenza continuativa di persone, comprese le nuove residenze rurali. Ai sensi dell'art. 3.2 e 4 della NTA dello Studio Geologico

