




COMUNE DI SONICO

PIANO DI GOVERNO DEL TERRITORIO

ai sensi della L.R. 11.03.2005, n.12 e s.m.i.

QUADRO DI RUOLO E INQUADRAMENTO COMUNALE

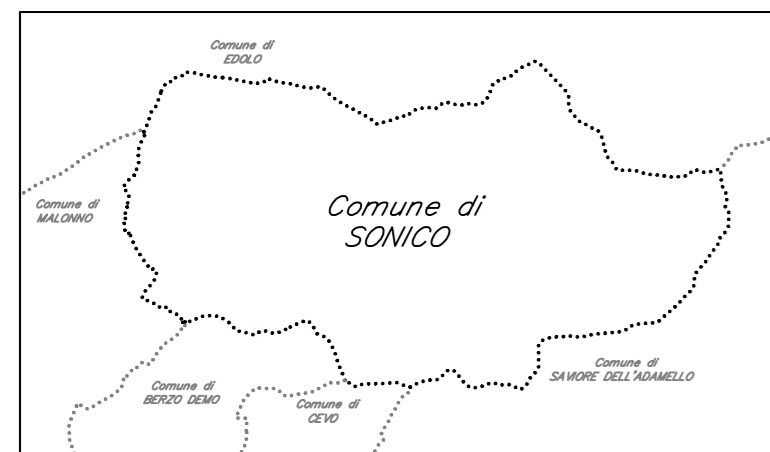

PIANO DELLE REGOLE

PR 2.7

MAPPE CATASTALI N.C.T.R
FRAZIONE di RINO

DATA: DICEMBRE 2010
AGGIORNAMENTO: NOVEMBRE 2011
AGGIORNAMENTO: MAGGIO 2012
AGGIORNAMENTO: APRILE 2013
SCALA:
1:1000

IL SINDACO

IL PROGETTISTA

IL RESPONSABILE DEL PROCEDIMENTO

PIANI URBANISTICI
Progettista: Ing. Luca Campana
Collaboratori tecnici: Arch. Maria Borghetti
Ing. Cristina Cavaliere
Dott.ssa Lucia Mondini

PIANI DI SETTORE
Valutazione ambientale strategica: Dott.ssa Paola Antonelli
Studio geologico: Dott.ssa Stefania Cabassi

ADOZIONE C.C. CON DELIBERA	DEPOSITO DEGLI ATTI E PUBBLICAZIONE	CONTRODEDUZIONI ALLE OSSERVAZIONI	APPROVAZIONE C.C. CON DELIBERA
n. 14	dal 21 Novembre 2012	dal 22 Gennaio 2013	n. 07
data 27 Ottobre 2012	al 21 Gennaio 2013	al 20 Aprile 2013	data 20 Aprile 2013

Studio tecnico Ing. Luca Campana - Via dello Stadio, 45 - BRESCIA - tel. 030.2090369 fax 030.2096796

LEGENDA:

- CONFINO CENTRO STORICO
- PERIMETRO UNITA' RILEVATA
- UNITA' DI RILEVAMENTO
- BENI VINCOLATI CON DECRETO
- EDIFICI DI PARTICOLARE PREGIO ARCHITETTONICO, DECORATIVO E AMBIENTALE

