

# Edifici in area agricola

**Cod.108**

**Loc. Pradasela**

**Fg.28 Fabb.G**


ANALISI EDILIZIA		ANALISI FUNZIONALE		
STATO DI CONSERVAZIONE		EPOCA DI COSTRUZIONE		
<input checked="" type="checkbox"/>	pessimo	<input checked="" type="checkbox"/>	secolo scorso	
	sufficiente		inizio secolo	
	discreto		recente	
	buono		ristrutturato	
	ottimo			
UTILIZZABILITA'				
<input checked="" type="checkbox"/>	nulla			
	eventuale			
	possibile			
	auspicabile			
	certa			
GRADO DI ALTERAZIONE				
	inalterato			
	poco alterato			
	alterato			
<input checked="" type="checkbox"/>	molto alterato			
RECUPERABILITA'				
<input checked="" type="checkbox"/>	nulla			
	possibile			
	recuperato			
TIPOLOGIE EDILIZIE				
	edifici ecclesiastici			
	castelli			
	palazzi e case padronali			
	rustici di palazzi o case padronali			
	case a corte			
	rustici di case a corte			
	tipologie diverse (fine '800 inizi '900)			
	edilizia contemporanea			
	fabbricati per attività produttive			
	accessori alla residenza			
<input checked="" type="checkbox"/>	rudere			
MATERIALI DI FINITURA ESTERNI				
<input checked="" type="checkbox"/>	muratura in sassi			
	muratura in mattoni			
	rivestimento in legno			
	tetto in lamiera			
	tetto in tegole			
	tetto in piode			
	rinzaffature			
PARTICOLARI PREGI ARCHITETTONICI				
	fregi			
	edicole			
	dipinti			
	altro			
DOTAZIONE DI SERVIZI				
	acqua			
	luce			
<input checked="" type="checkbox"/>	strada carrabile			
	sentiero			
DESTINAZIONE D'USO		P.T.	ALTRI	
abitativa				
commerciale				
esercizi pubblici				
servizi				
direzionale				
industriale				
artigianale				
turistica				
infrastrutturale				
rurale				
attrezzature				
<b>TIPOLOGIA DEGLI INTERVENTI EDILIZI AMMESSI</b>				
INTERVENTI CONSERVATIVI				
<input checked="" type="checkbox"/>	manutenzione ordinaria			
<input checked="" type="checkbox"/>	manutenzione straordinaria			
<input checked="" type="checkbox"/>	consolidamento strutturale			
<input checked="" type="checkbox"/>	adeguamento igienico tecnologico			
<input checked="" type="checkbox"/>	restauro			
INTERVENTI ADEGUATIVI				
	conversione d'uso			
	ristrutturazione			
INTERVENTI MODIFICATIVI				
	incremento volumetrico			
	ricostruzione			
	ristrutturazione			
	cambio destinazione d'uso			
	aumento unità immobiliare			
	nuova costruzione			
<b>DESCRIZIONE</b>				
Edificio che ricade in classe di fattibilità geologica 4 con gravi limitazioni All'interno del Parco Regionale dell'Adamello, vedi NTA del PTC del Parco				
<b>PRESCRIZIONI</b>				
- Per imprenditore agricolo secondo L.R. 12/05 e s.m.i. da art. 59 a 62. - In caso contrario secondo scheda tecnica				
<b>DESTINAZIONI D'USO AMMESSE</b>				
Mantenere destinazione attuale senza possibilità di aumento del carico insediativo. Sono ammessi depositi, attrezzature agricole e rurali				
<b>DESTINAZIONE D'USO NON AMMESSE</b>				
Le destinazioni non contemplate tra quelle ammissibili sono da intendersi come non ammissibili				
<b>ANNOTAZIONI</b>				
<b>INDICAZIONI</b>				
TAVOLA		P.R.3.1/B		
PIANI		-		
AREA (mq)		12,24		
ALTEZZA MEDIA (ml)		-		
VOLUME (mc)		-		

# Fabbricato G Fg 28

SONICO 28

Y = +160500

Y = +160500

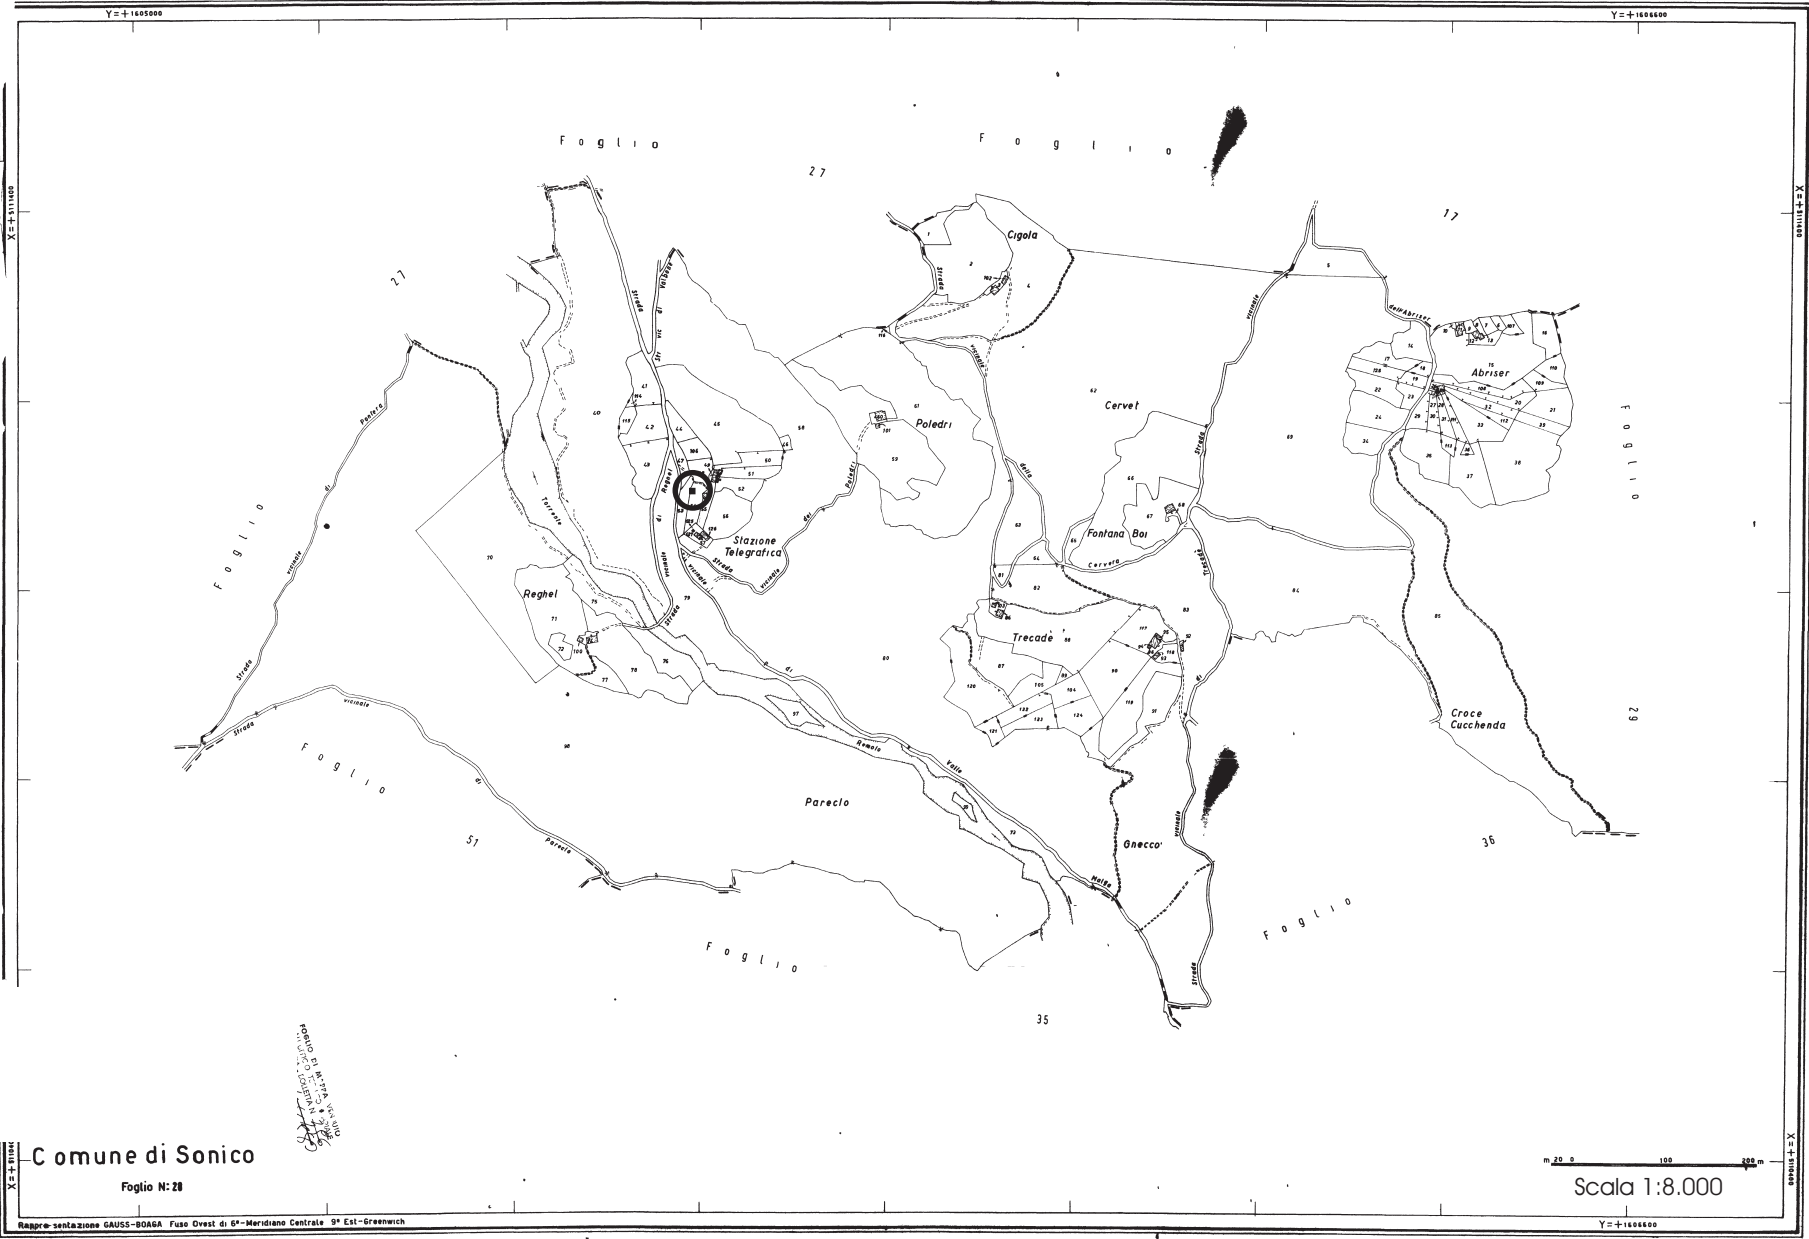

Comune di Sonico

Foglio N: 28

Rappresntazione GAUSS-BGAGA Fuso Ovest di 6° Meridiano Centrale 9° Est-Greenwich

Scala 1:8.000

Y = +160500

**FABBRICATO G Fg 28**



**RUDERE**

Fg 28 fabbricato G

Scala 1:100

Pianta rudere

