

# Edifici in area agricola

**Cod.227**


**Loc. La Vespa**

**Fg.37 Mapp.32**

ANALISI EDILIZIA		ANALISI FUNZIONALE				
STATO DI CONSERVAZIONE		EPOCA DI COSTRUZIONE		DESTINAZIONE D'USO	P.T.	ALTRI
	pessimo	<b>X</b>	secolo scorso	abitativa		
	sufficiente		inizio secolo	commerciale		
<b>X</b>	discreto		recente	esercizi pubblici		
	buono		ristrutturato	servizi		
	ottimo			direzionale		
UTILIZZABILITA'				industriale		
	nulla			artigianale		
	eventuale			turistica		
	possibile			infrastrutturale		
	auspicabile			rurale	<b>X</b>	<b>X</b>
<b>X</b>	certa			attrezzature		
GRADO DI ALTERAZIONE			<b>TIPOLOGIA DEGLI INTERVENTI EDILIZI AMMESSI</b>			
	inalterato			INTERVENTI CONSERVATIVI		
	poco alterato			<b>X</b>	manutenzione ordinaria	
<b>X</b>	alterato			<b>X</b>	manutenzione straordinaria	
	molto alterato			<b>X</b>	consolidamento strutturale	
RECUPERABILITA'				<b>X</b>	adeguamento igienico tecnologico	
	nulla			<b>X</b>	restauro	
	possibile			INTERVENTI ADEGUATIVI		
<b>X</b>	Recuperato (in parte)			<b>X</b>	conversione d'uso	
TIPOLOGIE EDILIZIE				<b>X</b>	ristrutturazione	
	edifici ecclesiastici			INTERVENTI MODIFICATIVI		
	castelli			<b>X</b>	incremento volumetrico	
	palazzi e case padronali				ricostruzione	
	rustici di palazzi o case padronali			<b>X</b>	ristrutturazione	
	case a corte			<b>X</b>	cambio destinazione d'uso	
	rustici di case a corte				aumento unità immobiliare	
	tipologie diverse (fine '800 inizi '900)				nuova costruzione	
	edilizia contemporanea			<b>DESCRIZIONE</b>		
	fabbricati per attività produttive			All'interno del Parco Regionale dell'Adamello, vedi NTA del PTC del Parco		
<b>X</b>	baite			<b>PRESCRIZIONI</b>		
MATERIALI DI FINITURA ESTERNI				- Per imprenditore agricolo secondo L.R. 12/05 e s.m.i. da art. 59 a 62.		
<b>X</b>	muratura in sassi			- In caso contrario secondo scheda tecnica		
<b>X</b>	muratura in mattoni			<b>DESTINAZIONI D'USO AMMESSE</b>		
	rivestimento in legno			Residenziale, agriturismo, B&B		
<b>X</b>	tetto in lamiera			<b>DESTINAZIONI D'USO NON AMMESSE</b>		
	tetto in tegole			Le destinazioni non contemplate tra quelle ammissibili sono da intendersi come non ammissibili		
	tetto in piode			<b>ANNOTAZIONI</b>		
	tetto in cemento			<b>INDICAZIONI</b>		
PARTICOLARI PREGI ARCHITETTONICI				TAVOLA	P.R.3.1/B	
	fregi			PIANI	2	
	edicole			AREA (mq)	28,80	
	dipinti			ALTEZZA MEDIA (ml)	-	
	altro			VOLUME (mc)	-	
DOTAZIONE DI SERVIZI						
	acqua					
	luce					
	strada carrabile					
<b>X</b>	sentiero					

# Fg 37 Mappale 32

SONICO 37

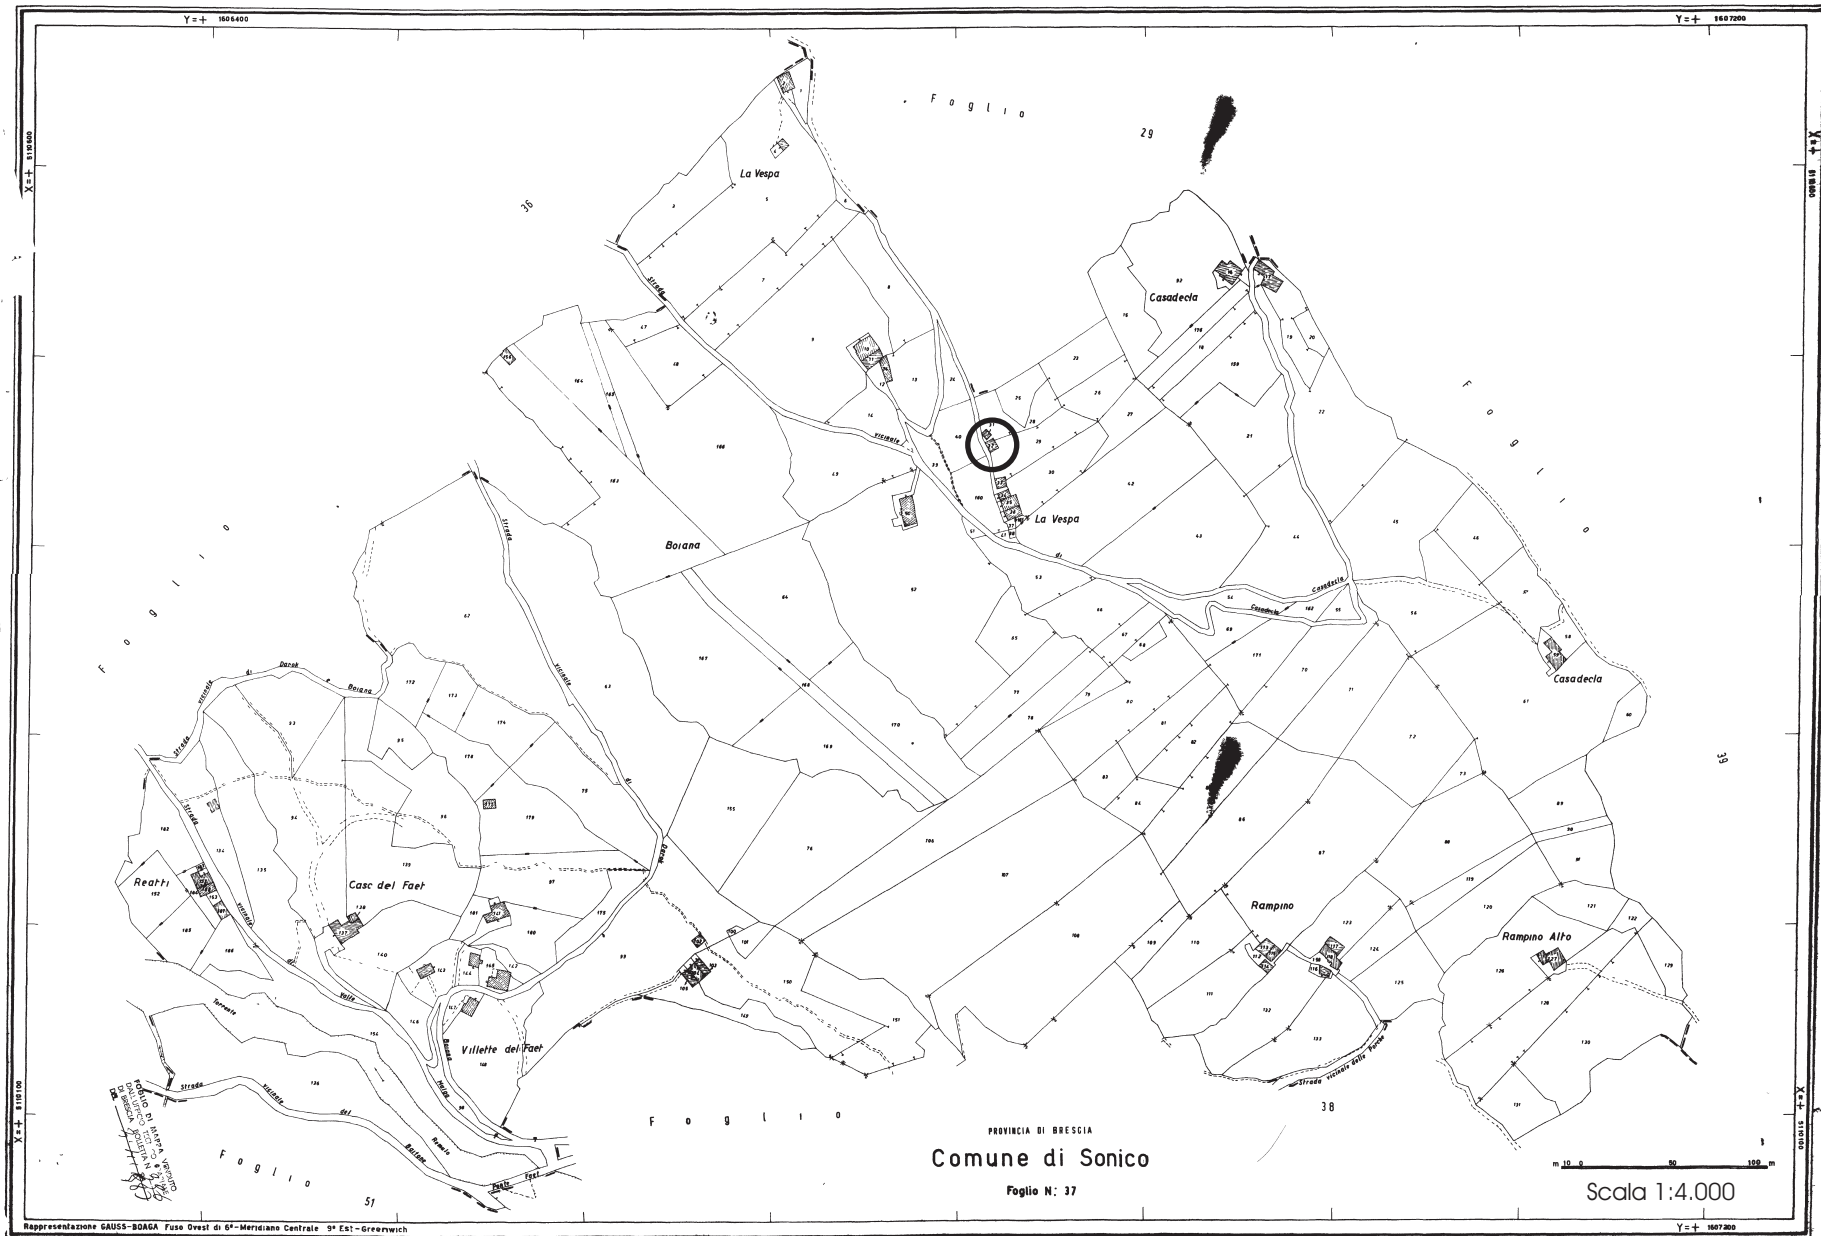

Rappresentazione GAUSS-BODAGA Fuso Ovest di 6°-Meridiano Centrale 9° Est-Greenwich

DIREZIONE GENERALE DEL CATASTRO E DEI SERVIZI TECNICI CATASTRALI

LEVATA ANNO 1901 RIFORMA ANNO 1966

RIPRODUZIONE VIETATA A NORMA DELLE LEGGI


**FABBRICATO Fg 37 Mappale 32**



**PROSPETTO SUD**



**PROSPETTO EST**

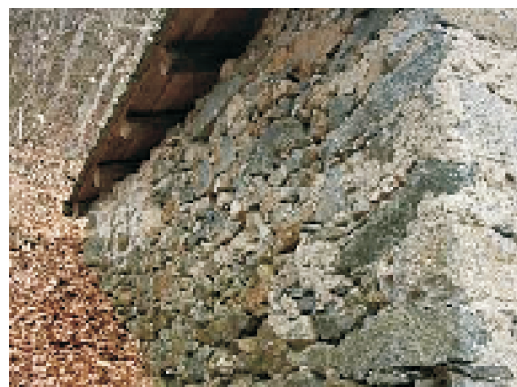


**PROSPETTO OVEST**


# Fg 37 mappale 32

Scala 1:100


## Pianta piano primo

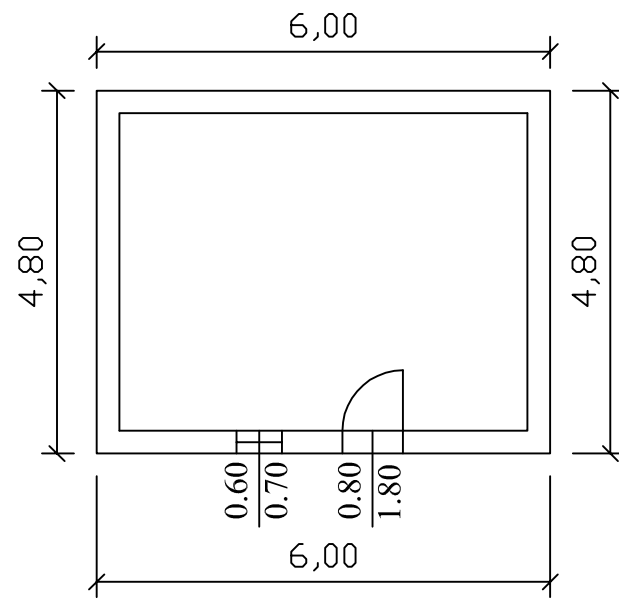

## Pianta piano secondo

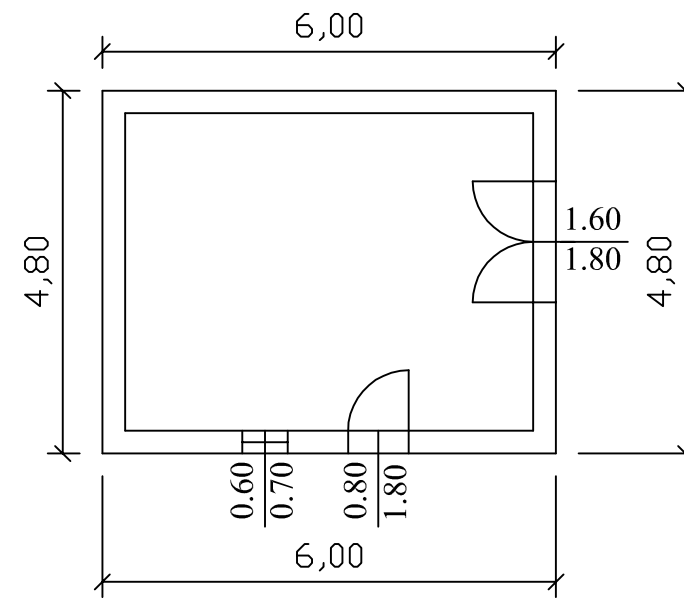


## Prospetto est

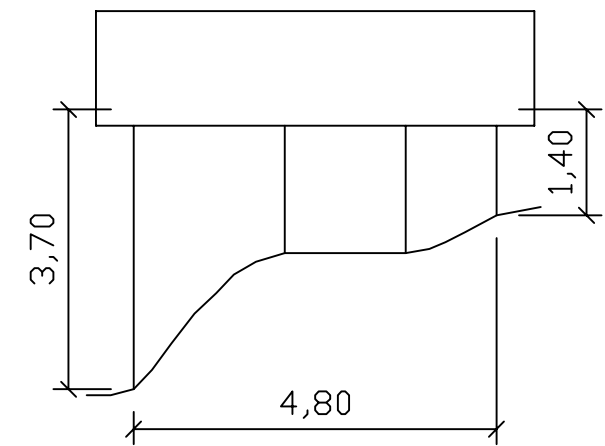

## Prospetto sud



## Prospetto nord

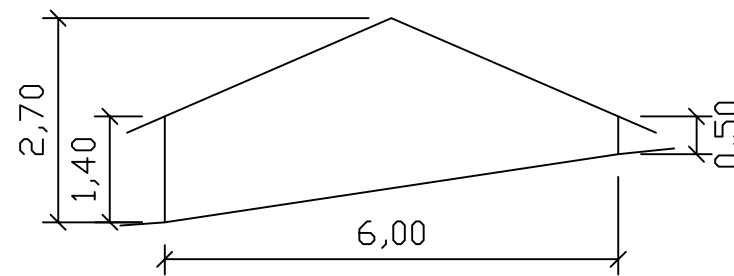

## Prospetto ovest

