

Edifici in area agricola


Cod.27

Loc. Toffo di sopra

Fg.9 Fabb.A

ANALISI EDILIZIA		ANALISI FUNZIONALE		
STATO DI CONSERVAZIONE		DESTINAZIONE D'USO		
EPOCA DI COSTRUZIONE		P.T.	ALTRI	
<input checked="" type="checkbox"/>	pessimo	<input checked="" type="checkbox"/>	abitativa	
	sufficiente		commerciale	
	discreto		esercizi pubblici	
	buono		servizi	
	ottimo		direzionale	
			industriale	
			artigianale	
			turistica	
			infrastrutturale	
			rurale	
			attrezzature	
UTILIZZABILITA'		TIPOLOGIA DEGLI INTERVENTI EDILIZI AMMESSI		
<input checked="" type="checkbox"/>	nulla	INTERVENTI CONSERVATIVI		
	eventuale	<input checked="" type="checkbox"/>	manutenzione ordinaria	
	possibile	<input checked="" type="checkbox"/>	manutenzione straordinaria	
	auspicabile	<input checked="" type="checkbox"/>	consolidamento strutturale	
	certa	<input checked="" type="checkbox"/>	adeguamento igienico tecnologico	
		<input checked="" type="checkbox"/>	restauro	
GRADO DI ALTERAZIONE		INTERVENTI ADEGUATIVI		
	inalterato	<input checked="" type="checkbox"/>	conversione d'uso	
	poco alterato	<input checked="" type="checkbox"/>	ristrutturazione	
	alterato	INTERVENTI MODIFICATIVI		
<input checked="" type="checkbox"/>	molto alterato	<input checked="" type="checkbox"/>	incremento volumetrico	
			ricostruzione	
RECUPERABILITA'		<input checked="" type="checkbox"/>	ristrutturazione	
<input checked="" type="checkbox"/>	nulla	<input checked="" type="checkbox"/>	cambio destinazione d'uso	
	possibile		aumento unità immobiliare	
	recuperato		nuova costruzione	
TIPOLOGIE EDILIZIE		DESCRIZIONE		
	edifici ecclesiastici			
	castelli			
	palazzi e case padronali			
	rustici di palazzi o case padronali			
	case a corte			
	rustici di case a corte			
	tipologie diverse (fine '800 inizi '900)			
	edilizia contemporanea			
	fabbricati per attività produttive			
	accessori alla residenza			
<input checked="" type="checkbox"/>	rudere			
MATERIALI DI FINITURA ESTERNI				
<input checked="" type="checkbox"/>	muratura in sassi			
	muratura in mattoni			
	rivestimento in legno			
	tetto in lamiera			
	tetto in tegole			
	tetto in piode			
	rinzaffature			
PARTICOLARI PREGI ARCHITETTONICI				
	fregi			
	edicole			
	dipinti			
	altro			
DOTAZIONE DI SERVIZI				
	acqua			
	luce			
	strada carrabile			
<input checked="" type="checkbox"/>	sentiero			
PRESCRIZIONI			- Per imprenditore agricolo secondo L.R. 12/05 e s.m.i. da art. 59 a 62.	
			- In caso contrario secondo scheda tecnica	
DESTINAZIONI D'USO AMMESSE			Residenziale, agriturismo, B&B	
DESTINAZIONI D'USO NON AMMESSE			Le destinazioni non contemplate tra quelle ammissibili sono da intendersi come non ammissibili	
ANNOTAZIONI			Adiacente al casello del latte	
INDICAZIONI				
TAVOLA		P.R.3.1/A		
PIANI		-		
AREA (mq)		26,40		
ALTEZZA MEDIA (ml)		-		
VOLUME (mc)		-		

Fg 9 Fabbricato A

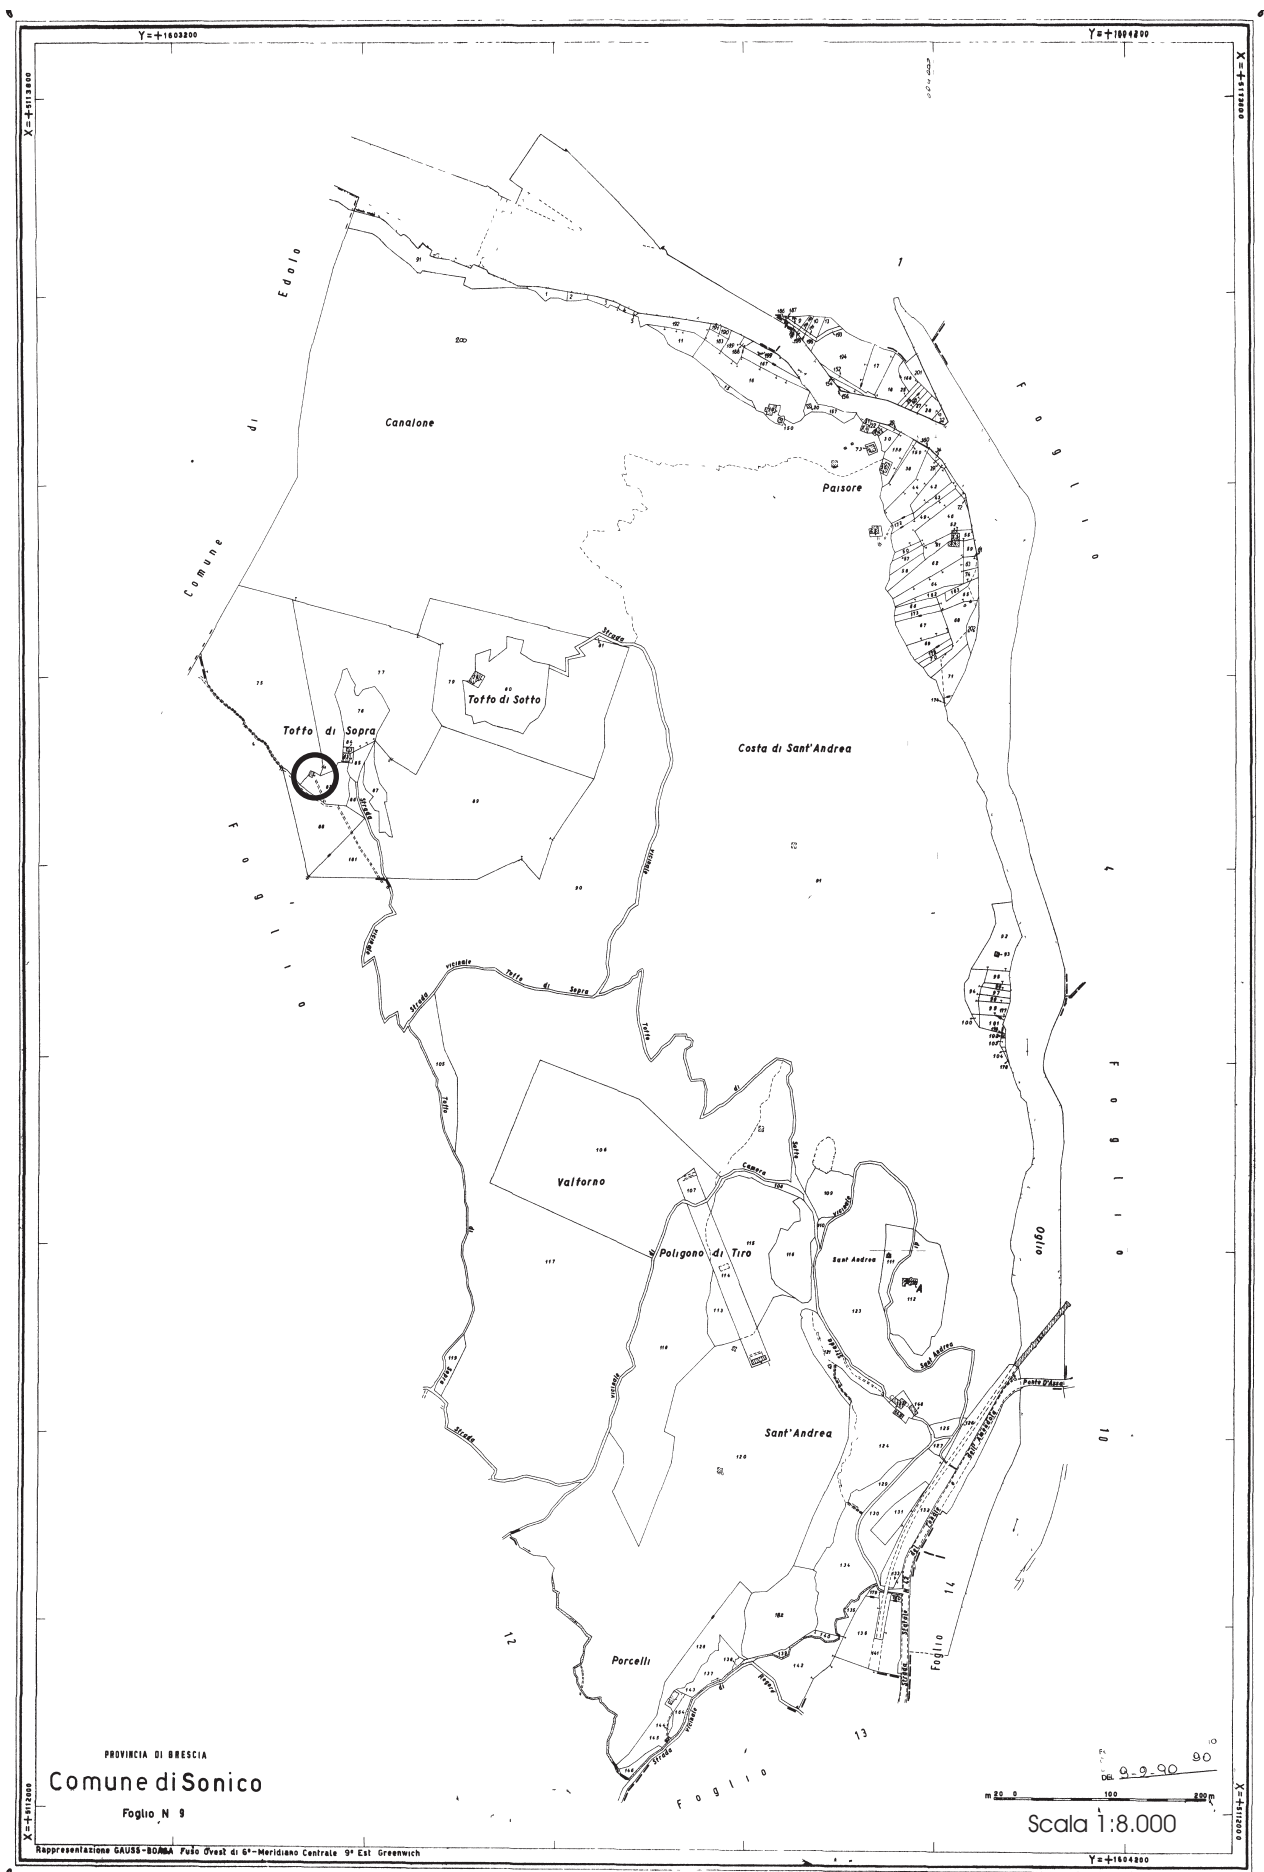

FABBRICATO A Fg 9



RUDERE

Fg 9 fabbricato A

Scala 1:100

Pianta rudere

