


Edifici in area agricola

Cod.285
Loc. Cascine Plane (Plass)
Fg.38 Mapp.132

ANALISI EDILIZIA				ANALISI FUNZIONALE			
STATO DI CONSERVAZIONE		EPOCA DI COSTRUZIONE		DESTINAZIONE D'USO		P.T.	ALTRI
<input type="checkbox"/>	pessimo	<input type="checkbox"/>	secolo scorso	abitativa			
<input type="checkbox"/>	sufficiente	<input checked="" type="checkbox"/>	inizio secolo	commerciale			
<input type="checkbox"/>	discreto	<input type="checkbox"/>	recente	esercizi pubblici			
<input checked="" type="checkbox"/>	buono	<input type="checkbox"/>	ristrutturato	servizi			
<input type="checkbox"/>	ottimo			direzionale			
UTILIZZABILITA'				industriale			
<input type="checkbox"/>	nulla			artigianale			
<input type="checkbox"/>	eventuale			turistica			
<input type="checkbox"/>	possibile			infrastrutturale			
<input type="checkbox"/>	auspicabile			rurale	X	X	
<input checked="" type="checkbox"/>	certa			attrezzature			
GRADO DI ALTERAZIONE				TIPOLOGIA DEGLI INTERVENTI EDILIZI AMMESSI			
<input type="checkbox"/>	inalterato			INTERVENTI CONSERVATIVI			
<input checked="" type="checkbox"/>	poco alterato			<input checked="" type="checkbox"/>	manutenzione ordinaria		
<input type="checkbox"/>	alterato			<input checked="" type="checkbox"/>	manutenzione straordinaria		
<input type="checkbox"/>	molto alterato			<input checked="" type="checkbox"/>	consolidamento strutturale		
RECUPERABILITA'				<input checked="" type="checkbox"/>	adeguamento igienico tecnologico		
<input type="checkbox"/>	nulla			<input checked="" type="checkbox"/>	restauro		
<input type="checkbox"/>	possibile			INTERVENTI ADEGUATIVI			
<input checked="" type="checkbox"/>	recuperato			<input checked="" type="checkbox"/>	conversione d'uso		
TIPOLOGIE EDILIZIE				<input checked="" type="checkbox"/>	ristrutturazione		
<input type="checkbox"/>	edifici ecclesiastici			INTERVENTI MODIFICATIVI			
<input type="checkbox"/>	castelli			<input checked="" type="checkbox"/>	incremento volumetrico		
<input type="checkbox"/>	palazzi e case padronali				ricostruzione		
<input type="checkbox"/>	rustici di palazzi o case padronali			<input checked="" type="checkbox"/>	ristrutturazione		
<input type="checkbox"/>	case a corte			<input checked="" type="checkbox"/>	cambio destinazione d'uso		
<input type="checkbox"/>	rustici di case a corte				aumento unità immobiliare		
<input type="checkbox"/>	tipologie diverse (fine '800 inizi '900)				nuova costruzione		
<input type="checkbox"/>	edilizia contemporanea			DESCRIZIONE All'interno del Parco Regionale dell'Adamello, vedi NTA del PTC del Parco			
<input type="checkbox"/>	fabbricati per attività produttive						
<input type="checkbox"/>	accessori alla residenza						
<input checked="" type="checkbox"/>	baite						
<input type="checkbox"/>							
MATERIALI DI FINITURA ESTERNI				PRESCRIZIONI - Per imprenditore agricolo secondo L.R. 12/05 e s.m.i. da art. 59 a 62. - In caso contrario secondo scheda tecnica			
<input checked="" type="checkbox"/>	muratura in sassi						
<input type="checkbox"/>	muratura in mattoni						
<input type="checkbox"/>	rivestimento in legno						
<input type="checkbox"/>	tetto in lamiera						
<input checked="" type="checkbox"/>	tetto in tegole			DESTINAZIONI D'USO AMMESSE Residenziale, agriturismo, B&B DESTINAZIONI D'USO NON AMMESSE Le destinazioni non contemplate tra quelle ammissibili sono da intendersi come non ammissibili			
<input type="checkbox"/>	tetto in piode						
<input type="checkbox"/>	tetto in cemento						
PARTICOLARI PREGI ARCHITETTONICI							
<input type="checkbox"/>	fregi						
<input type="checkbox"/>	edicole			ANNOTAZIONI			
<input type="checkbox"/>	dipinti						
<input type="checkbox"/>	altro						
DOTAZIONE DI SERVIZI							
<input type="checkbox"/>	acqua						
<input checked="" type="checkbox"/>	luce						
<input checked="" type="checkbox"/>	strada carrabile						
<input type="checkbox"/>	sentiero						
<input type="checkbox"/>							
TAVOLA		P.R.3.1/B					
PIANI		2					
AREA (mq)		57,40					
ALTEZZA MEDIA (ml)		-					
VOLUME (mc)		-					

Fg 38 Mappale 132

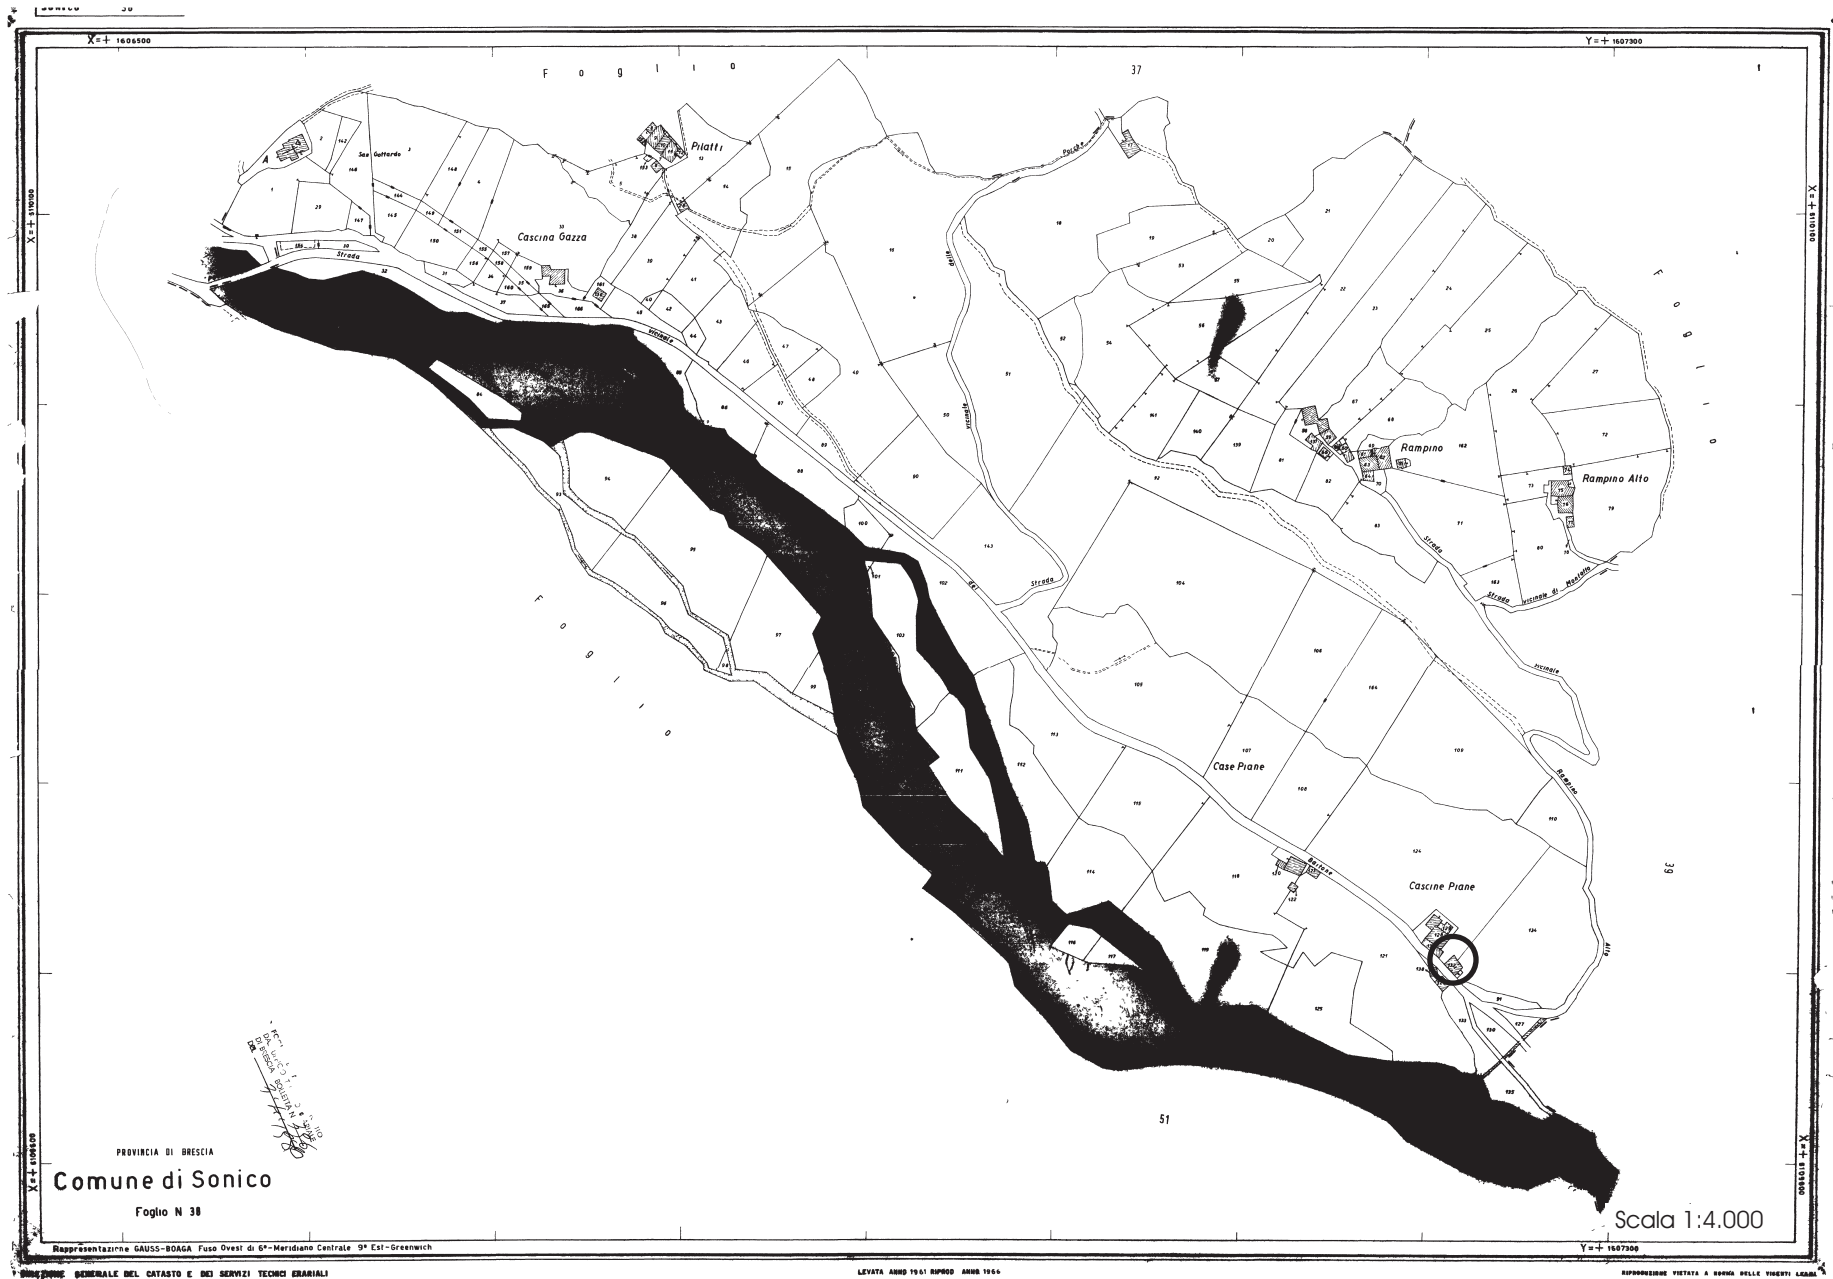

FABBRICATO Fg 38 Mappale 132



PROSPETTO NORD



PROSPETTO OVEST




PROSPETTO SUD EST


Fg 38 mappale 132

Scala 1:100


Pianta piano primo

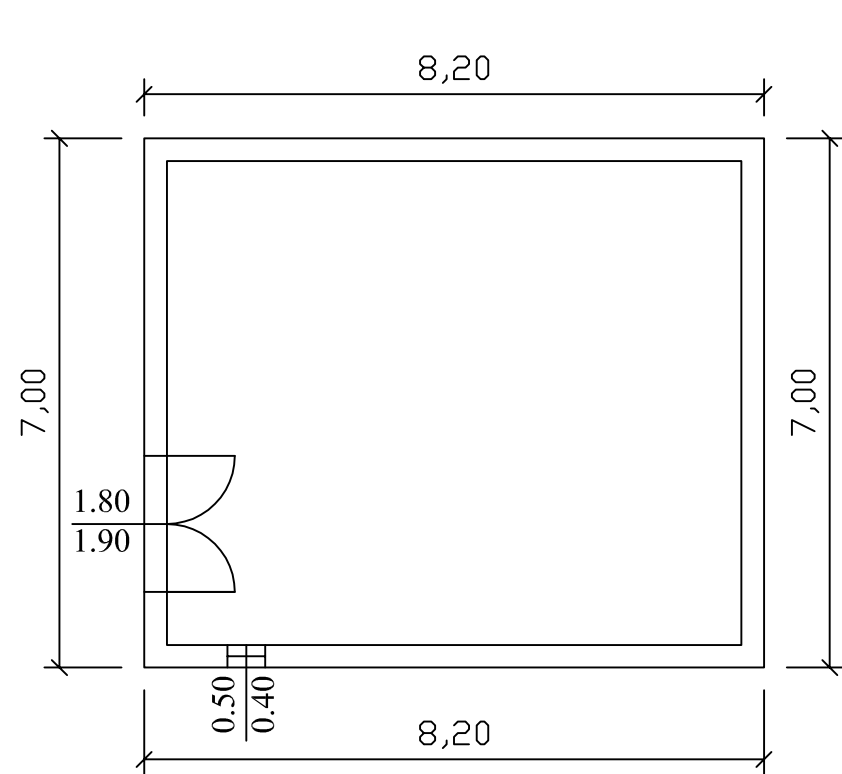


Pianta piano secondo

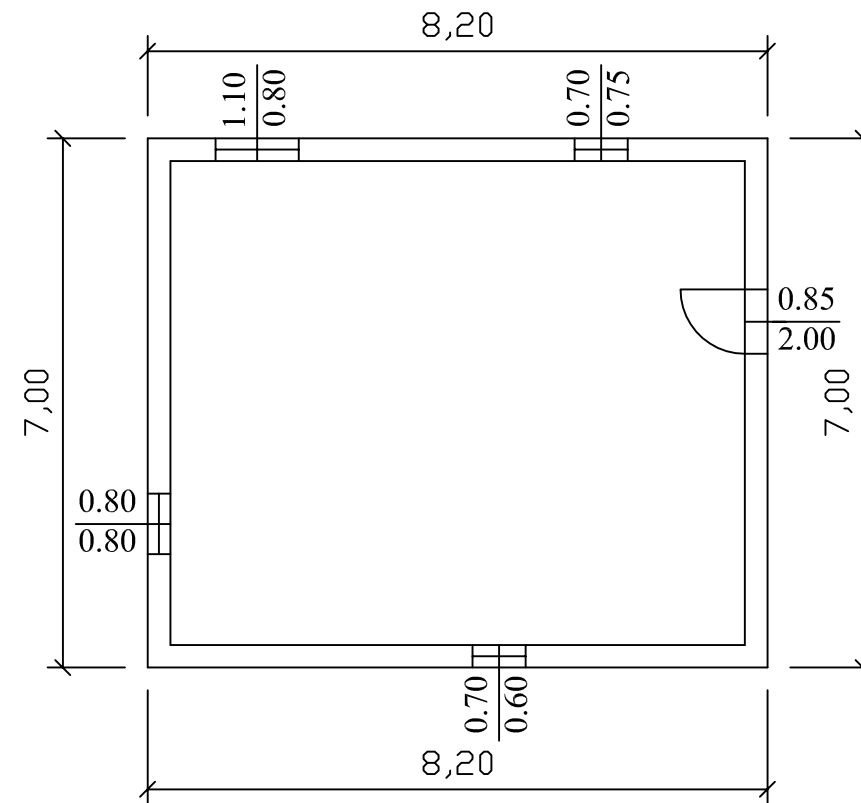


Prospetto est

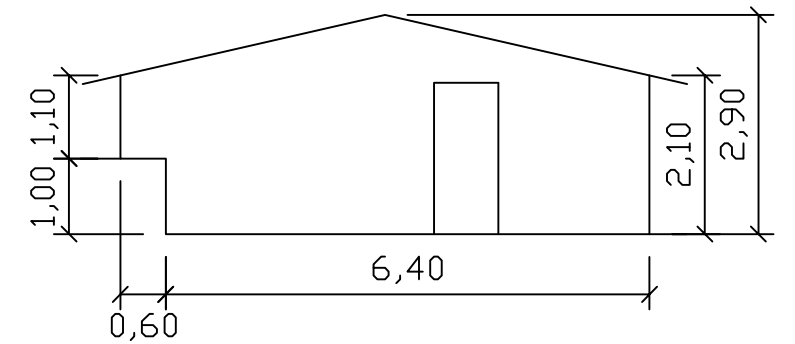

Prospetto sud

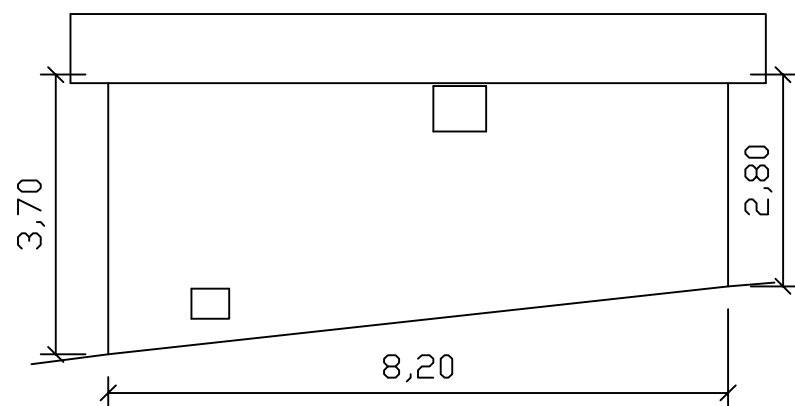

Prospetto nord

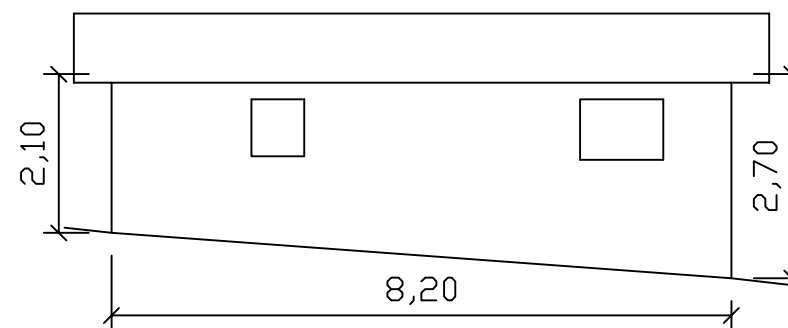

Prospetto ovest

