


Edifici in area agricola

Cod.304

Fg.43 Mapp.21

ANALISI EDILIZIA				ANALISI FUNZIONALE		
STATO DI CONSERVAZIONE		EPOCA DI COSTRUZIONE		DESTINAZIONE D'USO	P.T.	ALTRI
<input checked="" type="checkbox"/>	pessimo	<input checked="" type="checkbox"/>	secolo scorso	abitativa		
	sufficiente		inizio secolo	commerciale		
	discreto		recente	esercizi pubblici		
	buono		ristrutturato	servizi		
	ottimo			direzionale		
				industriale		
				artigianale		
				turistica		
				infrastrutturale		
				rurale		
				attrezzature		
UTILIZZABILITA'				TIPOLOGIA DEGLI INTERVENTI EDILIZI AMMESSI		
<input checked="" type="checkbox"/>	nulla			INTERVENTI CONSERVATIVI		
	eventuale			<input checked="" type="checkbox"/>	manutenzione ordinaria	
	possibile			<input checked="" type="checkbox"/>	manutenzione straordinaria	
	auspicabile			<input checked="" type="checkbox"/>	consolidamento strutturale	
	certa			<input checked="" type="checkbox"/>	adeguamento igienico tecnologico	
				<input checked="" type="checkbox"/>	restauro	
GRADO DI ALTERAZIONE				INTERVENTI ADEGUATIVI		
	inalterato			<input checked="" type="checkbox"/>	conversione d'uso	
	poco alterato			<input checked="" type="checkbox"/>	ristrutturazione	
	alterato			INTERVENTI MODIFICATIVI		
<input checked="" type="checkbox"/>	molto alterato			<input checked="" type="checkbox"/>	incremento volumetrico	
					ricostruzione	
RECUPERABILITA'				<input checked="" type="checkbox"/>	ristrutturazione	
<input checked="" type="checkbox"/>	nulla			<input checked="" type="checkbox"/>	cambio destinazione d'uso	
	possibile				aumento unità immobiliare	
	recuperato				nuova costruzione	
TIPOLOGIE EDILIZIE				DESCRIZIONE		
	edifici ecclesiastici			All'interno del Parco Regionale dell'Adamello, vedi NTA del PTC del Parco		
	castelli			PRESCRIZIONI		
	palazzi e case padronali			- Per imprenditore agricolo secondo L.R. 12/05 e s.m.i. da art. 59 a 62.		
	rustici di palazzi o case padronali			- In caso contrario secondo scheda tecnica		
	case a corte			DESTINAZIONI D'USO AMMESSE		
	rustici di case a corte			Residenziale, agriturismo, B&B		
	tipologie diverse (fine '800 inizi '900)			DESTINAZIONI D'USO NON AMMESSE		
	edilizia contemporanea			Le destinazioni non contemplate tra quelle ammissibili sono da intendersi come non ammissibili		
	fabbricati per attività produttive			ANNOTAZIONI		
	accessori alla residenza			INDICAZIONI		
<input checked="" type="checkbox"/>	rudere			TAVOLA	P.R.3.1/B	
MATERIALI DI FINITURA ESTERNI				PIANI	-	
<input checked="" type="checkbox"/>	muratura in sassi			AREA (mq)	37,38	
	muratura in mattoni			ALTEZZA MEDIA (ml)	-	
	rivestimento in legno			VOLUME (mc)	-	
	tetto in lamiera			INDICAZIONI		
	tetto in tegole			TAVOLA		
	tetto in piode			PIANI		
	tetto in cemento			AREA (mq)		
PARTICOLARI PREGI ARCHITETTONICI				ALTEZZA MEDIA (ml)		
	fregi			VOLUME (mc)		
	edicole			TAVOLA		
	dipinti			PIANI		
	altro			AREA (mq)		
DOTAZIONE DI SERVIZI				ALTEZZA MEDIA (ml)		
	acqua			VOLUME (mc)		
	luce			TAVOLA		
<input checked="" type="checkbox"/>	strada carrabile			PIANI		
	sentiero			AREA (mq)		

Fg 43 Mappale 21

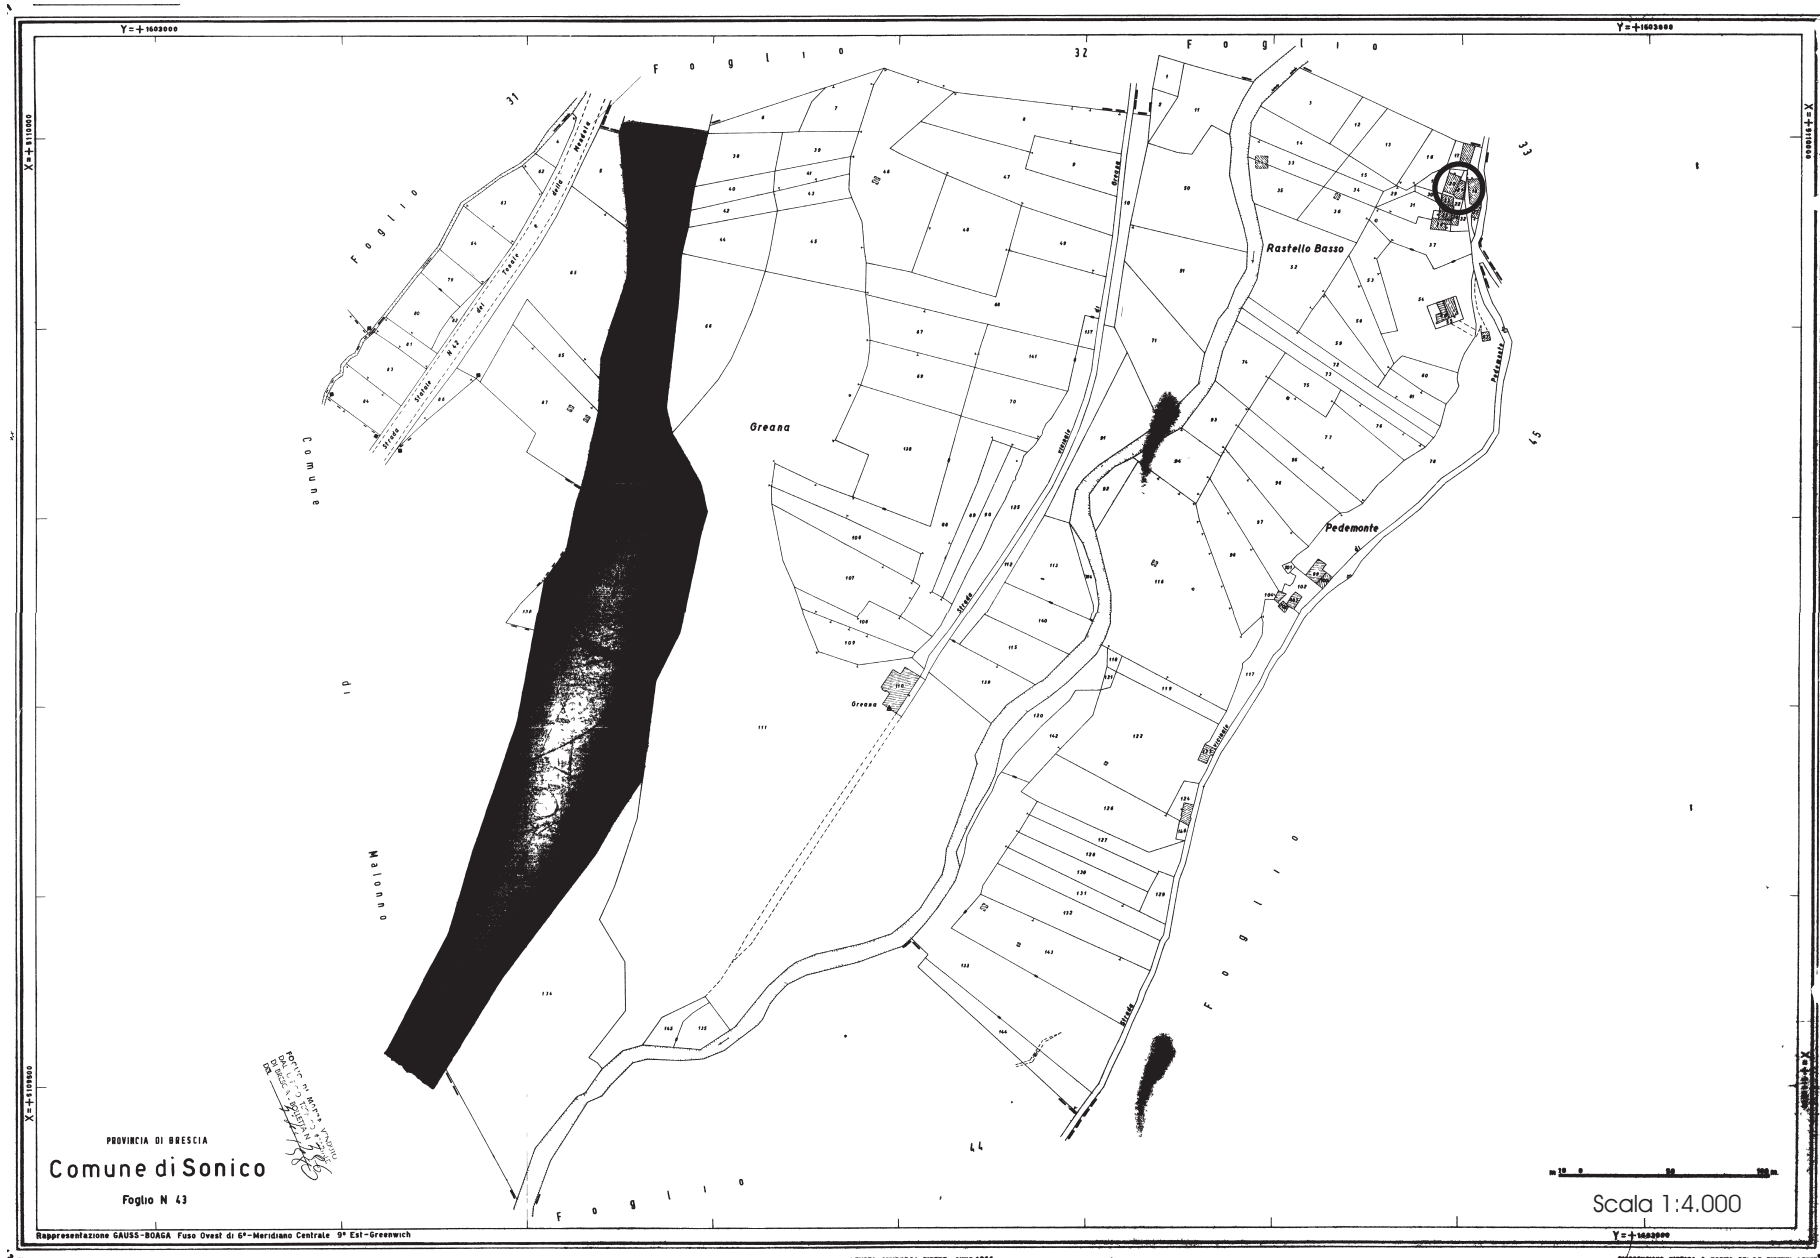

FABBRICATO Fg 43 Mappale 21



RUDERE

Fg 43 mappale 21

Scala 1:100

Pianta rudere

