


Edifici in area agricola

Cod.305

Fg.43 Mapp.23

ANALISI EDILIZIA		ANALISI FUNZIONALE		
STATO DI CONSERVAZIONE		DESTINAZIONE D'USO		
EPOCA DI COSTRUZIONE		P.T.	ALTRI	
<input checked="" type="checkbox"/>	pessimo	<input checked="" type="checkbox"/>	secolo scorso	abitativa
<input type="checkbox"/>	sufficiente	<input type="checkbox"/>	inizio secolo	commerciale
<input type="checkbox"/>	discreto	<input type="checkbox"/>	recente	esercizi pubblici
<input type="checkbox"/>	buono	<input type="checkbox"/>	ristrutturato	servizi
<input type="checkbox"/>	ottimo	<input type="checkbox"/>		direzionale
		<input type="checkbox"/>		industriale
		<input type="checkbox"/>		artigianale
		<input type="checkbox"/>		turistica
		<input type="checkbox"/>		infrastrutturale
		<input type="checkbox"/>		rurale
		<input type="checkbox"/>		attrezzature
UTILIZZABILITA'		TIPOLOGIA DEGLI INTERVENTI EDILIZI AMMESSI		
<input checked="" type="checkbox"/>	nulla	INTERVENTI CONSERVATIVI		
<input type="checkbox"/>	eventuale	<input checked="" type="checkbox"/>	manutenzione ordinaria	
<input type="checkbox"/>	possibile	<input checked="" type="checkbox"/>	manutenzione straordinaria	
<input type="checkbox"/>	auspicabile	<input checked="" type="checkbox"/>	consolidamento strutturale	
<input type="checkbox"/>	certa	<input checked="" type="checkbox"/>	adeguamento igienico tecnologico	
		<input checked="" type="checkbox"/>	restauro	
GRADO DI ALTERAZIONE		INTERVENTI ADEGUATIVI		
<input type="checkbox"/>	inalterato	<input checked="" type="checkbox"/>	conversione d'uso	
<input type="checkbox"/>	poco alterato	<input checked="" type="checkbox"/>	ristrutturazione	
<input type="checkbox"/>	alterato			
<input checked="" type="checkbox"/>	molto alterato	INTERVENTI MODIFICATIVI		
		<input checked="" type="checkbox"/>	incremento volumetrico	
		<input type="checkbox"/>	ricostruzione	
		<input checked="" type="checkbox"/>	ristrutturazione	
		<input checked="" type="checkbox"/>	cambio destinazione d'uso	
		<input type="checkbox"/>	aumento unità immobiliare	
		<input type="checkbox"/>	nuova costruzione	
RECUPERABILITA'		DESCRIZIONE		
<input checked="" type="checkbox"/>	nulla	All'interno del Parco Regionale dell'Adamello, vedi NTA del PTC del Parco		
<input type="checkbox"/>	possibile			
<input type="checkbox"/>	recuperato			
		PRESCRIZIONI		
		- Per imprenditore agricolo secondo L.R. 12/05 e s.m.i. da art. 59 a 62.		
		- In caso contrario secondo scheda tecnica		
		DESTINAZIONI D'USO AMMESSE		
		Residenziale, agriturismo, B&B		
		DESTINAZIONI D'USO NON AMMESSE		
		Le destinazioni non contemplate tra quelle ammissibili sono da intendersi come non ammissibili		
		ANNOTAZIONI		
		I confini del fabbricato sono incerti		
		INDICAZIONI		
		TAVOLA	P.R.3.1/B	
		PIANI	-	
		AREA (mq)	30,20	
		ALTEZZA MEDIA (ml)	-	
		VOLUME (mc)	-	
TIPOLOGIE EDILIZIE				
<input type="checkbox"/>	edifici ecclesiastici			
<input type="checkbox"/>	castelli			
<input type="checkbox"/>	palazzi e case padronali			
<input type="checkbox"/>	rustici di palazzi o case padronali			
<input type="checkbox"/>	case a corte			
<input type="checkbox"/>	rustici di case a corte			
<input type="checkbox"/>	tipologie diverse (fine '800 inizi '900)			
<input type="checkbox"/>	edilizia contemporanea			
<input type="checkbox"/>	fabbricati per attività produttive			
<input type="checkbox"/>	accessori alla residenza			
<input checked="" type="checkbox"/>	rudere			
MATERIALI DI FINITURA ESTERNI				
<input checked="" type="checkbox"/>	muratura in sassi			
<input type="checkbox"/>	muratura in mattoni			
<input type="checkbox"/>	rivestimento in legno			
<input type="checkbox"/>	tetto in lamiera			
<input type="checkbox"/>	tetto in tegole			
<input type="checkbox"/>	tetto in piode			
<input type="checkbox"/>	tetto in cemento			
PARTICOLARI PREGI ARCHITETTONICI				
<input type="checkbox"/>	fregi			
<input type="checkbox"/>	edicole			
<input type="checkbox"/>	dipinti			
<input type="checkbox"/>	altro			
DOTAZIONE DI SERVIZI				
<input type="checkbox"/>	acqua			
<input type="checkbox"/>	luce			
<input checked="" type="checkbox"/>	strada carrabile			
<input type="checkbox"/>	sentiero			

Fg 43 Mappale 23

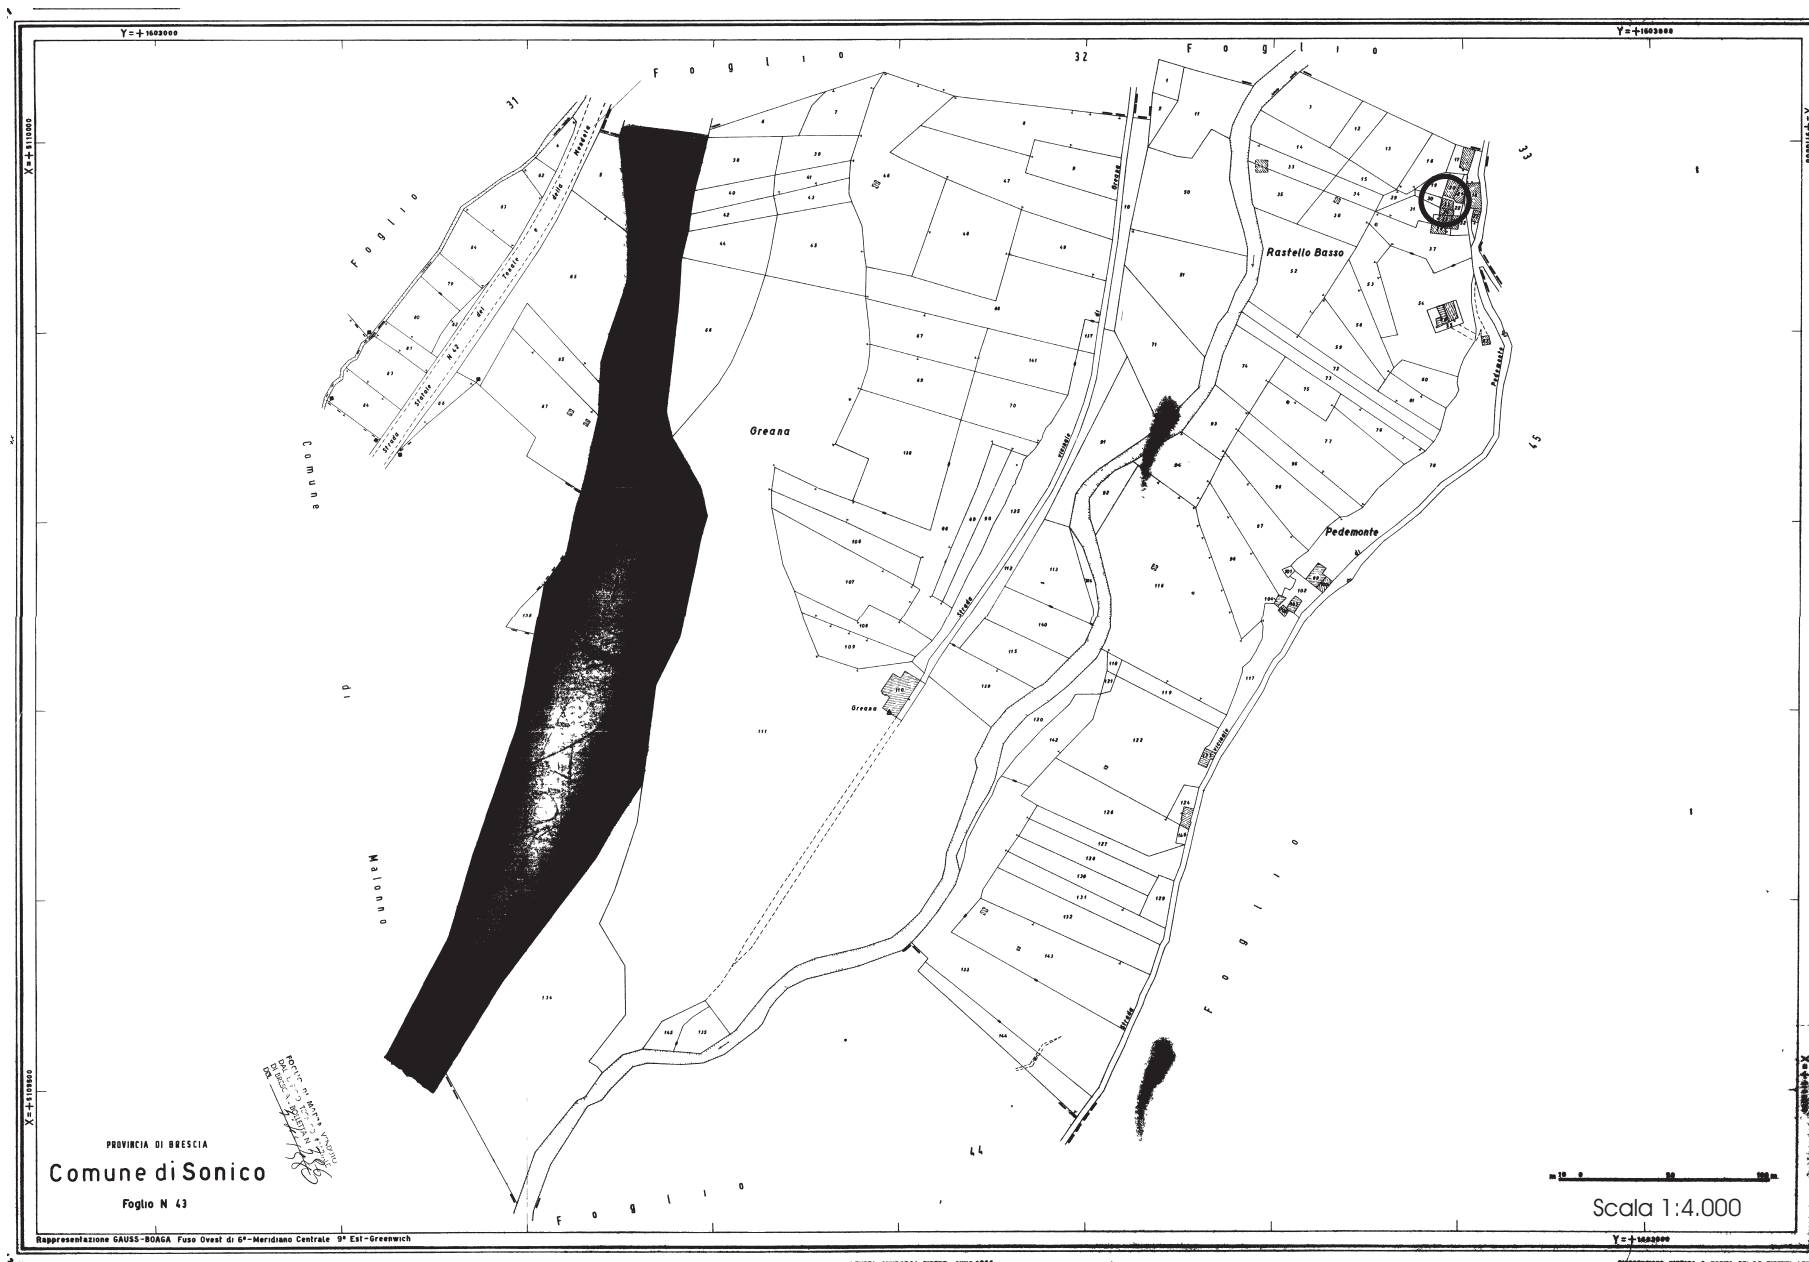

FABBRICATO Fg 43 Mappale 23



RUDERE

Fg 43 mappale 23

Scala 1:100

Pianta rudere

