


# Edifici in area agricola

**Cod.307**

**Fg.43 Mapp.25**

ANALISI EDILIZIA		ANALISI FUNZIONALE		
STATO DI CONSERVAZIONE		DESTINAZIONE D'USO		
EPOCA DI COSTRUZIONE		P.T.	ALTRI	
<input checked="" type="checkbox"/>	pessimo	<input checked="" type="checkbox"/>	secolo scorso	abitativa
	sufficiente		inizio secolo	commerciale
	discreto		recente	esercizi pubblici
	buono		ristrutturato	servizi
	ottimo			direzionale
				industriale
				artigianale
				turistica
				infrastrutturale
				rurale
				attrezzature
UTILIZZABILITA'		<b>TIPOLOGIA DEGLI INTERVENTI EDILIZI AMMESSI</b>		
<input checked="" type="checkbox"/>	nulla	INTERVENTI CONSERVATIVI		
	eventuale	<input checked="" type="checkbox"/>	manutenzione ordinaria	
	possibile	<input checked="" type="checkbox"/>	manutenzione straordinaria	
	auspicabile	<input checked="" type="checkbox"/>	consolidamento strutturale	
	certa	<input checked="" type="checkbox"/>	adeguamento igienico tecnologico	
		<input checked="" type="checkbox"/>	restauro	
GRADO DI ALTERAZIONE		INTERVENTI ADEGUATIVI		
	inalterato	<input checked="" type="checkbox"/>	conversione d'uso	
	poco alterato	<input checked="" type="checkbox"/>	ristrutturazione	
	alterato	INTERVENTI MODIFICATIVI		
<input checked="" type="checkbox"/>	molto alterato	<input checked="" type="checkbox"/>	incremento volumetrico	
			ricostruzione	
RECUPERABILITA'		<input checked="" type="checkbox"/>	ristrutturazione	
<input checked="" type="checkbox"/>	nulla	<input checked="" type="checkbox"/>	cambio destinazione d'uso	
	possibile		aumento unità immobiliare	
	recuperato		nuova costruzione	
TIPOLOGIE EDILIZIE		<b>DESCRIZIONE</b>		
	edifici ecclesiastici	All'interno del Parco Regionale dell'Adamello, vedi NTA del PTC del Parco		
	castelli	<b>PRESCRIZIONI</b>		
	palazzi e case padronali	- Per imprenditore agricolo secondo L.R. 12/05 e s.m.i. da art. 59 a 62.		
	rustici di palazzi o case padronali	- In caso contrario secondo scheda tecnica		
	case a corte	<b>DESTINAZIONI D'USO AMMESSE</b>		
	rustici di case a corte	Residenziale, agriturismo, B&B		
	tipologie diverse (fine '800 inizi '900)	<b>DESTINAZIONI D'USO NON AMMESSE</b>		
	edilizia contemporanea	Le destinazioni non contemplate tra quelle ammissibili sono da intendersi come non ammissibili		
	fabbricati per attività produttive	<b>ANNOTAZIONI</b>		
	accessori alla residenza	I confini del fabbricato sono incerti		
<input checked="" type="checkbox"/>	rudere	<b>INDICAZIONI</b>		
MATERIALI DI FINITURA ESTERNI		TAVOLA	P.R.3.1/B	
<input checked="" type="checkbox"/>	muratura in sassi	PIANI	-	
	muratura in mattoni	AREA (mq)	25,46	
	rivestimento in legno	ALTEZZA MEDIA (ml)	-	
	tetto in lamiera	VOLUME (mc)	-	
	tetto in tegole			
	tetto in piode			
	tetto in cemento			
PARTICOLARI PREGI ARCHITETTONICI				
	fregi			
	edicole			
	dipinti			
	altro			
DOTAZIONE DI SERVIZI				
	acqua			
	luce			
<input checked="" type="checkbox"/>	strada carrabile			
	sentiero			

# Fg 43 Mappale 25

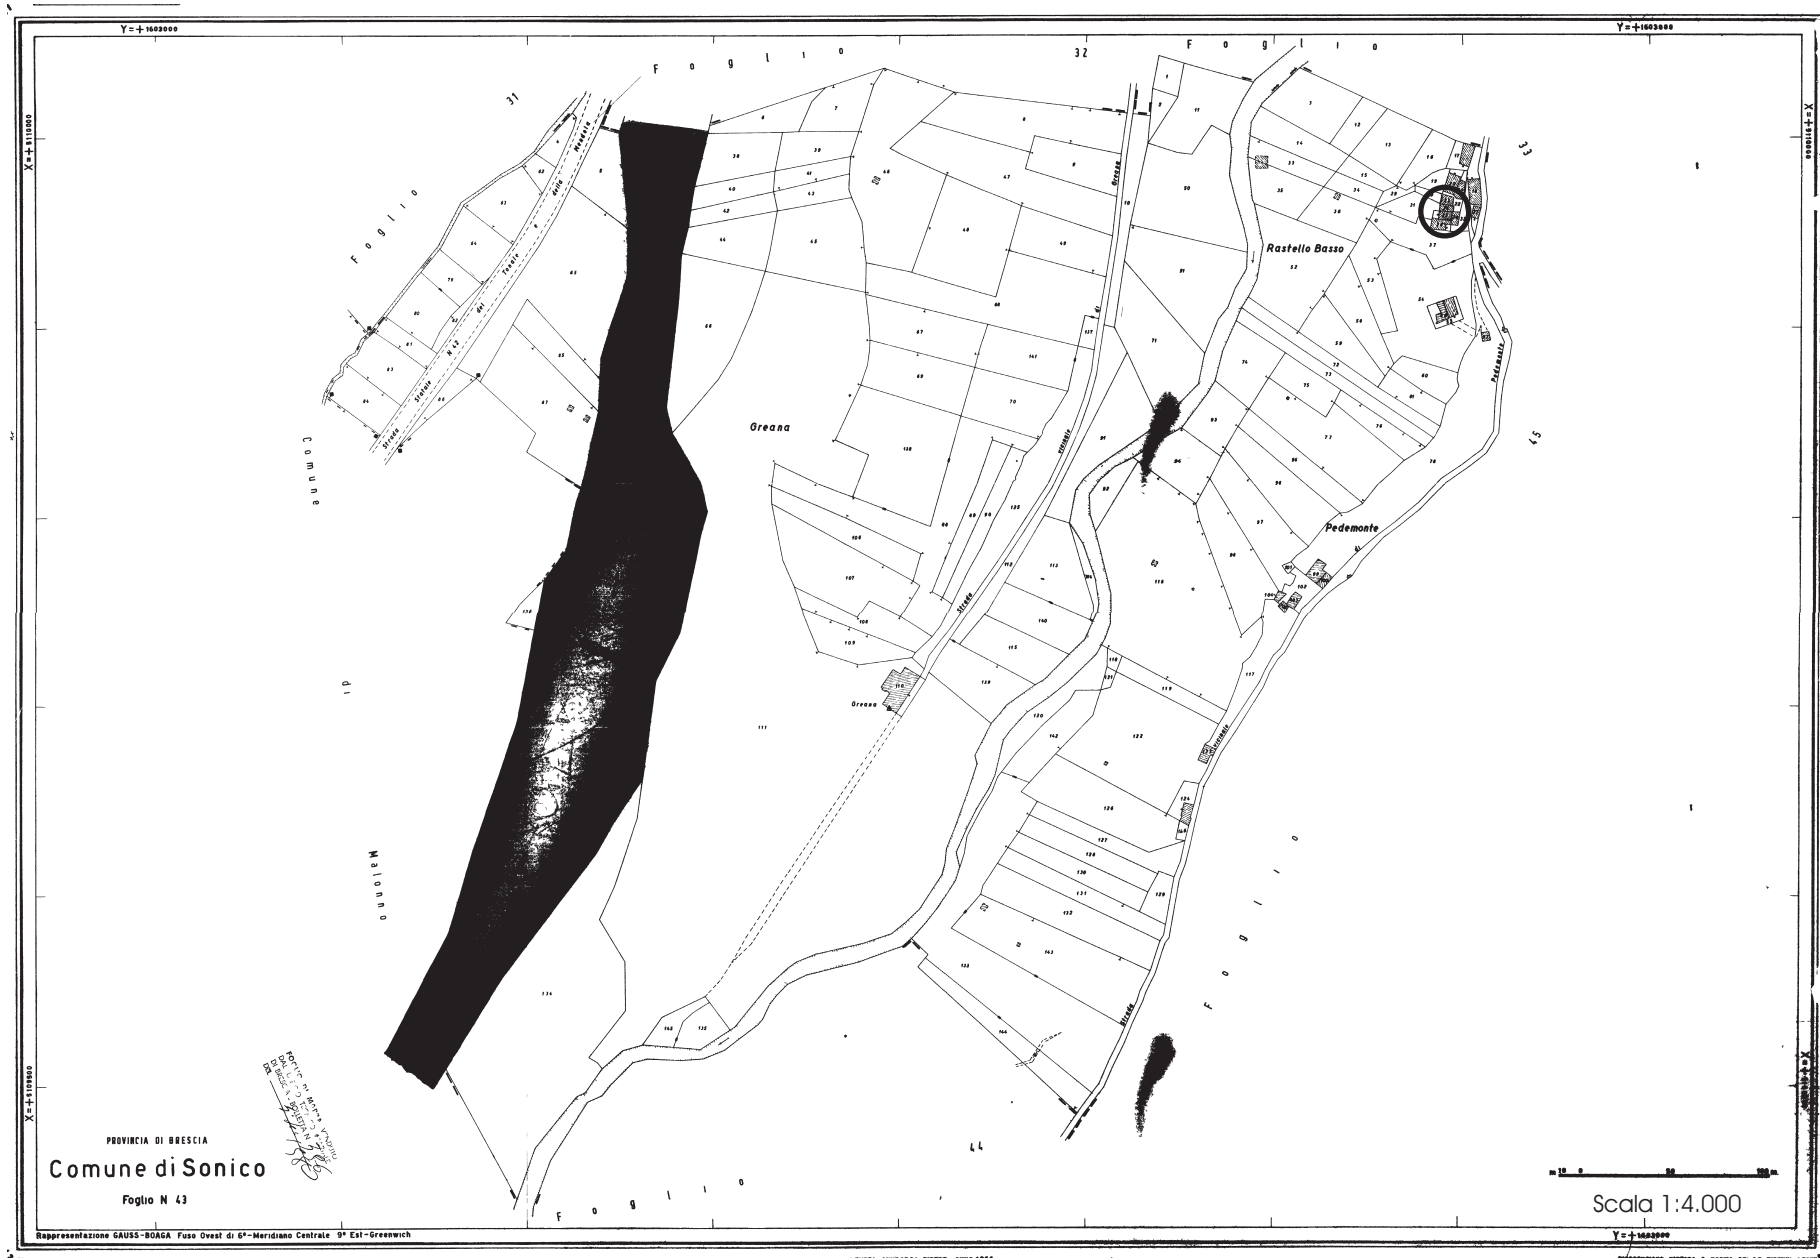

**FABBRICATO Fg 43 Mappale 25**



**RUDERE**

Fg 43 mappale 25

Scala 1:100

Pianta rudere

