

Edifici in area agricola


Cod.329

Loc. Pedemonte


Fg.44 Mapp.33

ANALISI EDILIZIA		ANALISI FUNZIONALE		
STATO DI CONSERVAZIONE		DESTINAZIONE D'USO		
EPOCA DI COSTRUZIONE		P.T.	ALTRI	
<input checked="" type="checkbox"/>	pessimo	<input checked="" type="checkbox"/>	abitativa	
	sufficiente		commerciale	
	discreto		esercizi pubblici	
	buono		servizi	
	ottimo		direzionale	
			industriale	
			artigianale	
			turistica	
			infrastrutturale	
			rurale	
			attrezzature	
		TIPOLOGIA DEGLI INTERVENTI EDILIZI AMMESSI		
UTILIZZABILITA'		INTERVENTI CONSERVATIVI		
<input checked="" type="checkbox"/>	nulla	<input checked="" type="checkbox"/>	manutenzione ordinaria	
	eventuale	<input checked="" type="checkbox"/>	manutenzione straordinaria	
	possibile	<input checked="" type="checkbox"/>	consolidamento strutturale	
	auspicabile	<input checked="" type="checkbox"/>	adeguamento igienico tecnologico	
	certa	<input checked="" type="checkbox"/>	restauro	
		INTERVENTI ADEGUATIVI		
GRADO DI ALTERAZIONE		<input checked="" type="checkbox"/>	conversione d'uso	
	inalterato	<input checked="" type="checkbox"/>	ristrutturazione	
	poco alterato	INTERVENTI MODIFICATIVI		
	alterato	<input checked="" type="checkbox"/>	incremento volumetrico	
<input checked="" type="checkbox"/>	molto alterato		ricostruzione	
			<input checked="" type="checkbox"/> ristrutturazione	
RECUPERABILITA'			<input checked="" type="checkbox"/> cambio destinazione d'uso	
<input checked="" type="checkbox"/>	nulla		aumento unità immobiliare	
	possibile		nuova costruzione	
	recuperato	DESCRIZIONE		
		All'interno del Parco Regionale dell'Adamello, vedi NTA del PTC del Parco		
TIPOLOGIE EDILIZIE		PRESCRIZIONI		
	edifici ecclesiastici	- Per imprenditore agricolo secondo L.R. 12/05 e s.m.i. da art. 59 a 62.		
	castelli	- In caso contrario secondo scheda tecnica		
	palazzi e case padronali	DESTINAZIONI D'USO AMMESSE		
	rustici di palazzi o case padronali	Residenziale, agriturismo, B&B		
	case a corte	DESTINAZIONI D'USO NON AMMESSE		
	rustici di case a corte	Le destinazioni non contemplate tra quelle ammissibili sono da intendersi come non ammissibili		
	tipologie diverse (fine '800 inizi '900)	ANNOTAZIONI		
	edilizia contemporanea			
	fabbricati per attività produttive	INDICAZIONI		
	accessori alla residenza	TAVOLA		
<input checked="" type="checkbox"/>	rudere	P.R.3.1/B		
MATERIALI DI FINITURA ESTERNI		PIANI		
<input checked="" type="checkbox"/>	muratura in sassi	-		
	muratura in mattoni	AREA (mq)		
	rivestimento in legno	68,88		
	tetto in lamiera	ALTEZZA MEDIA (ml)		
	tetto in tegole	-		
	tetto in piode	VOLUME (mc)		
	tetto in cemento	-		
PARTICOLARI PREGI ARCHITETTONICI				
	fregi			
	edicole			
	dipinti			
	altro			
DOTAZIONE DI SERVIZI				
	acqua			
	luce			
<input checked="" type="checkbox"/>	strada carrabile			
	sentiero			

Fg 44 Mappale 33

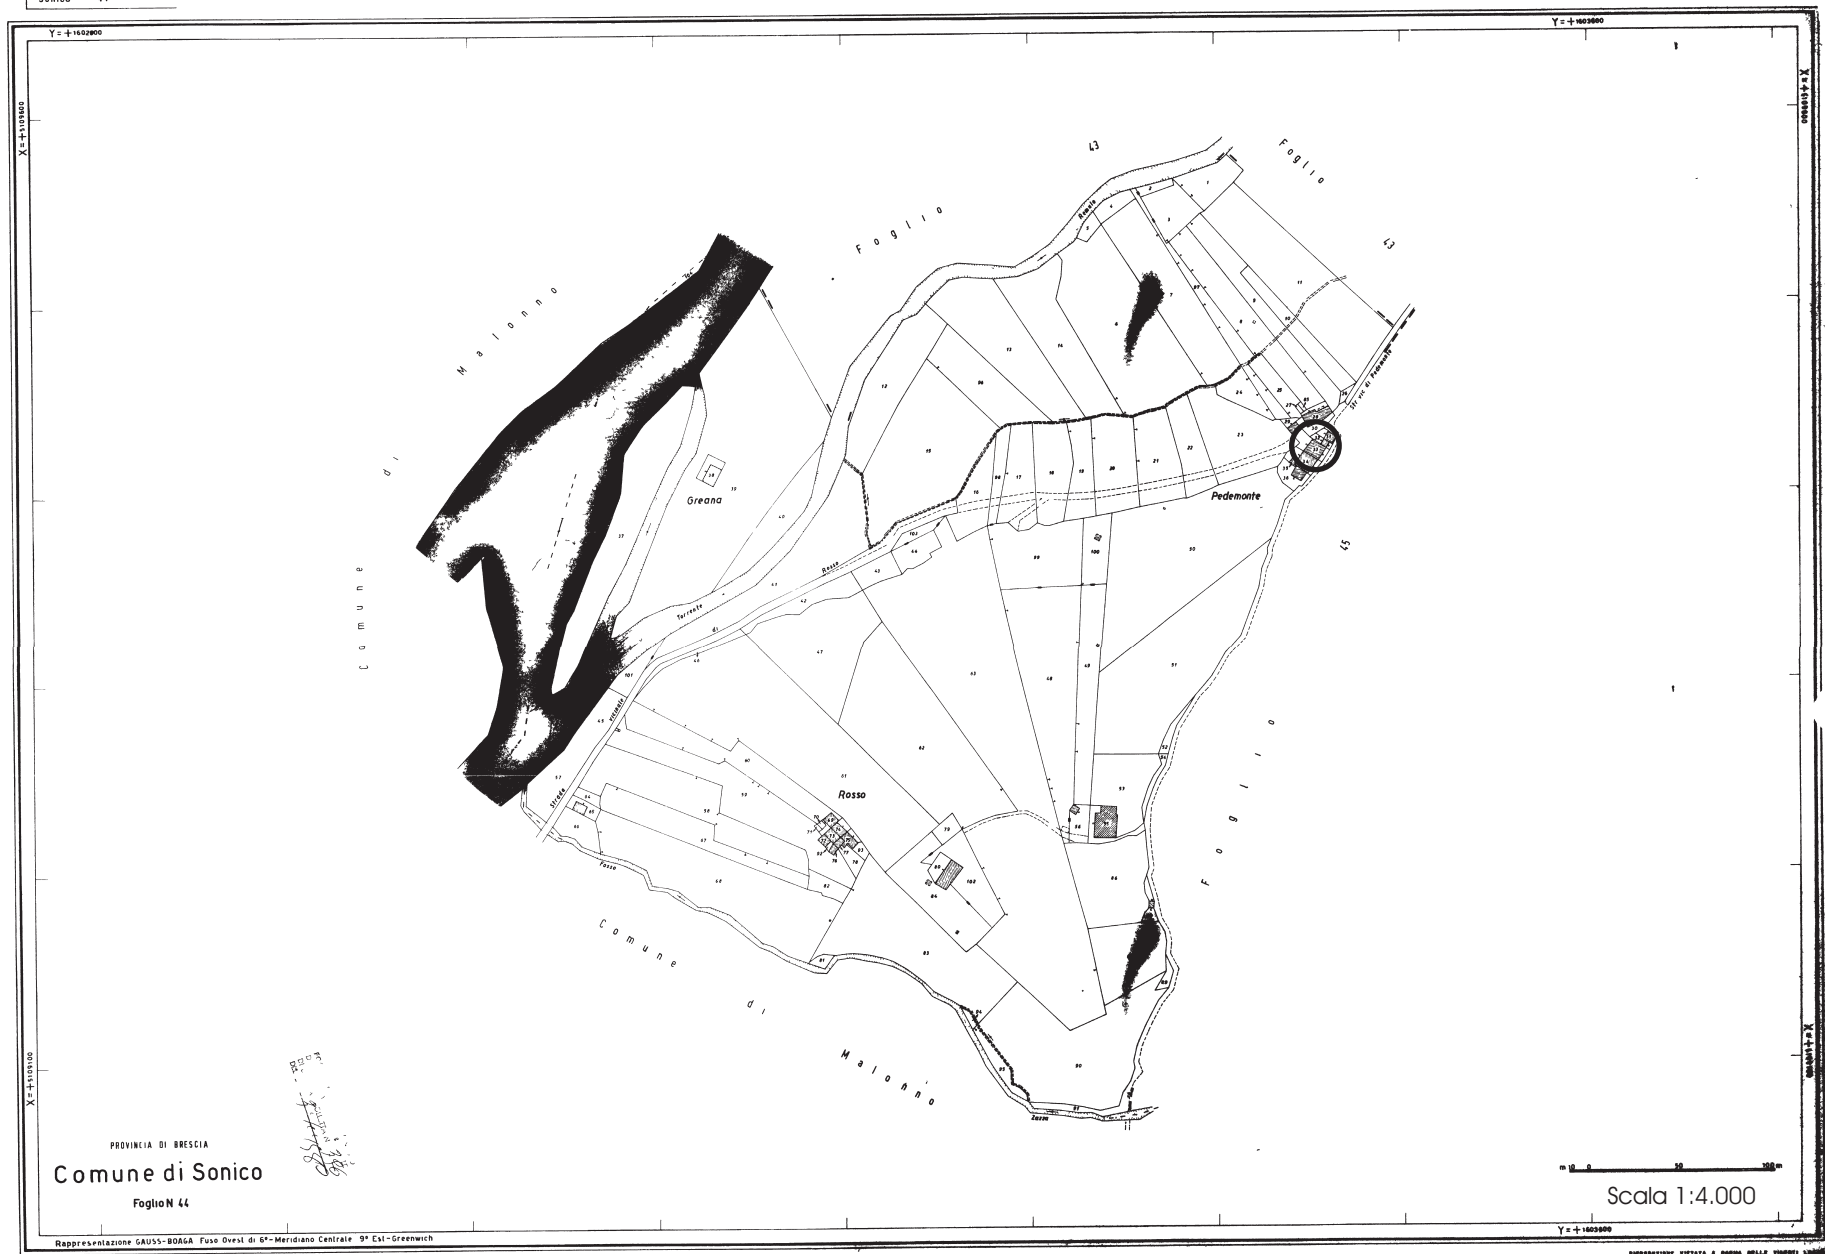

FABBRICATO Fg 44 Mappale 33

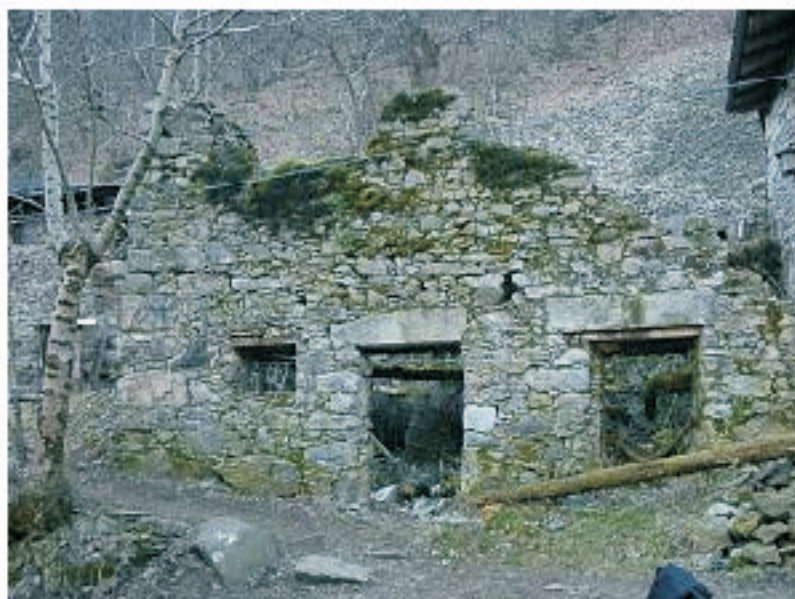

RUDERE

Fg 44 mappale 33

Scala 1:100

Pianta rudere

