


Edifici in area agricola

Cod.393

Fg.10 Mapp.165

ANALISI EDILIZIA		ANALISI FUNZIONALE		
STATO DI CONSERVAZIONE		DESTINAZIONE D'USO		
EPOCA DI COSTRUZIONE		P.T.	ALTRI	
	pessimo			
<input checked="" type="checkbox"/>	sufficiente			
	discreto	<input checked="" type="checkbox"/>		
	buono			
	ottimo			
UTILIZZABILITA'		TIPOLOGIA DEGLI INTERVENTI EDILIZI AMMESSI		
	nulla	INTERVENTI CONSERVATIVI		
	eventuale	<input checked="" type="checkbox"/>	manutenzione ordinaria	
	possibile	<input checked="" type="checkbox"/>	manutenzione straordinaria	
	auspicabile	<input checked="" type="checkbox"/>	consolidamento strutturale	
<input checked="" type="checkbox"/>	certa	<input checked="" type="checkbox"/>	adeguamento igienico tecnologico	
GRADO DI ALTERAZIONE		<input checked="" type="checkbox"/>	restauro	
<input checked="" type="checkbox"/>	inalterato	INTERVENTI ADEGUATIVI		
	poco alterato	<input checked="" type="checkbox"/>	conversione d'uso	
	alterato	<input checked="" type="checkbox"/>	ristrutturazione	
	molto alterato	INTERVENTI MODIFICATIVI		
RECUPERABILITA'		<input checked="" type="checkbox"/>	incremento volumetrico	
	nulla		ricostruzione	
	possibile	<input checked="" type="checkbox"/>	ristrutturazione	
	recuperato	<input checked="" type="checkbox"/>	cambio destinazione d'uso	
TIPOLOGIE EDILIZIE			aumento unità immobiliare	
	edifici ecclesiastici		nuova costruzione	
	castelli	DESCRIZIONE		
	palazzi e case padronali	PRESCRIZIONI		
	rustici di palazzi o case padronali	- Per imprenditore agricolo secondo L.R. 12/05 e s.m.i. da art. 59 a 62.		
	case a corte	- In caso contrario secondo scheda tecnica		
	rustici di case a corte	DESTINAZIONI D'USO AMMESSE		
	tipologie diverse (fine '800 inizi '900)	Residenziale, agriturismo, B&B		
<input checked="" type="checkbox"/>	edilizia contemporanea	DESTINAZIONI D'USO NON AMMESSE		
	fabbricati per attività produttive	Le destinazioni non contemplate tra quelle ammissibili sono da intendersi come non ammissibili		
	accessori alla residenza	ANNOTAZIONI		
<input checked="" type="checkbox"/>	deposito	INDICAZIONI		
MATERIALI DI FINITURA ESTERNI		TAVOLA	P.R.3.1/A	
	muratura in sassi	PIANI	1	
<input checked="" type="checkbox"/>	muratura in mattoni	AREA (mq)	176,00	
	rivestimento in legno	ALTEZZA MEDIA (ml)	-	
<input checked="" type="checkbox"/>	tetto in lamiera	VOLUME (mc)	-	
	tetto in tegole			
	tetto in piode			
	rinzaffature			
PARTICOLARI PREGI ARCHITETTONICI				
	fregi			
	edicole			
	dipinti			
	altro			
DOTAZIONE DI SERVIZI				
	acqua			
	luce			
<input checked="" type="checkbox"/>	strada carrabile			
	sentiero			

Foglio 10 Mappale 165

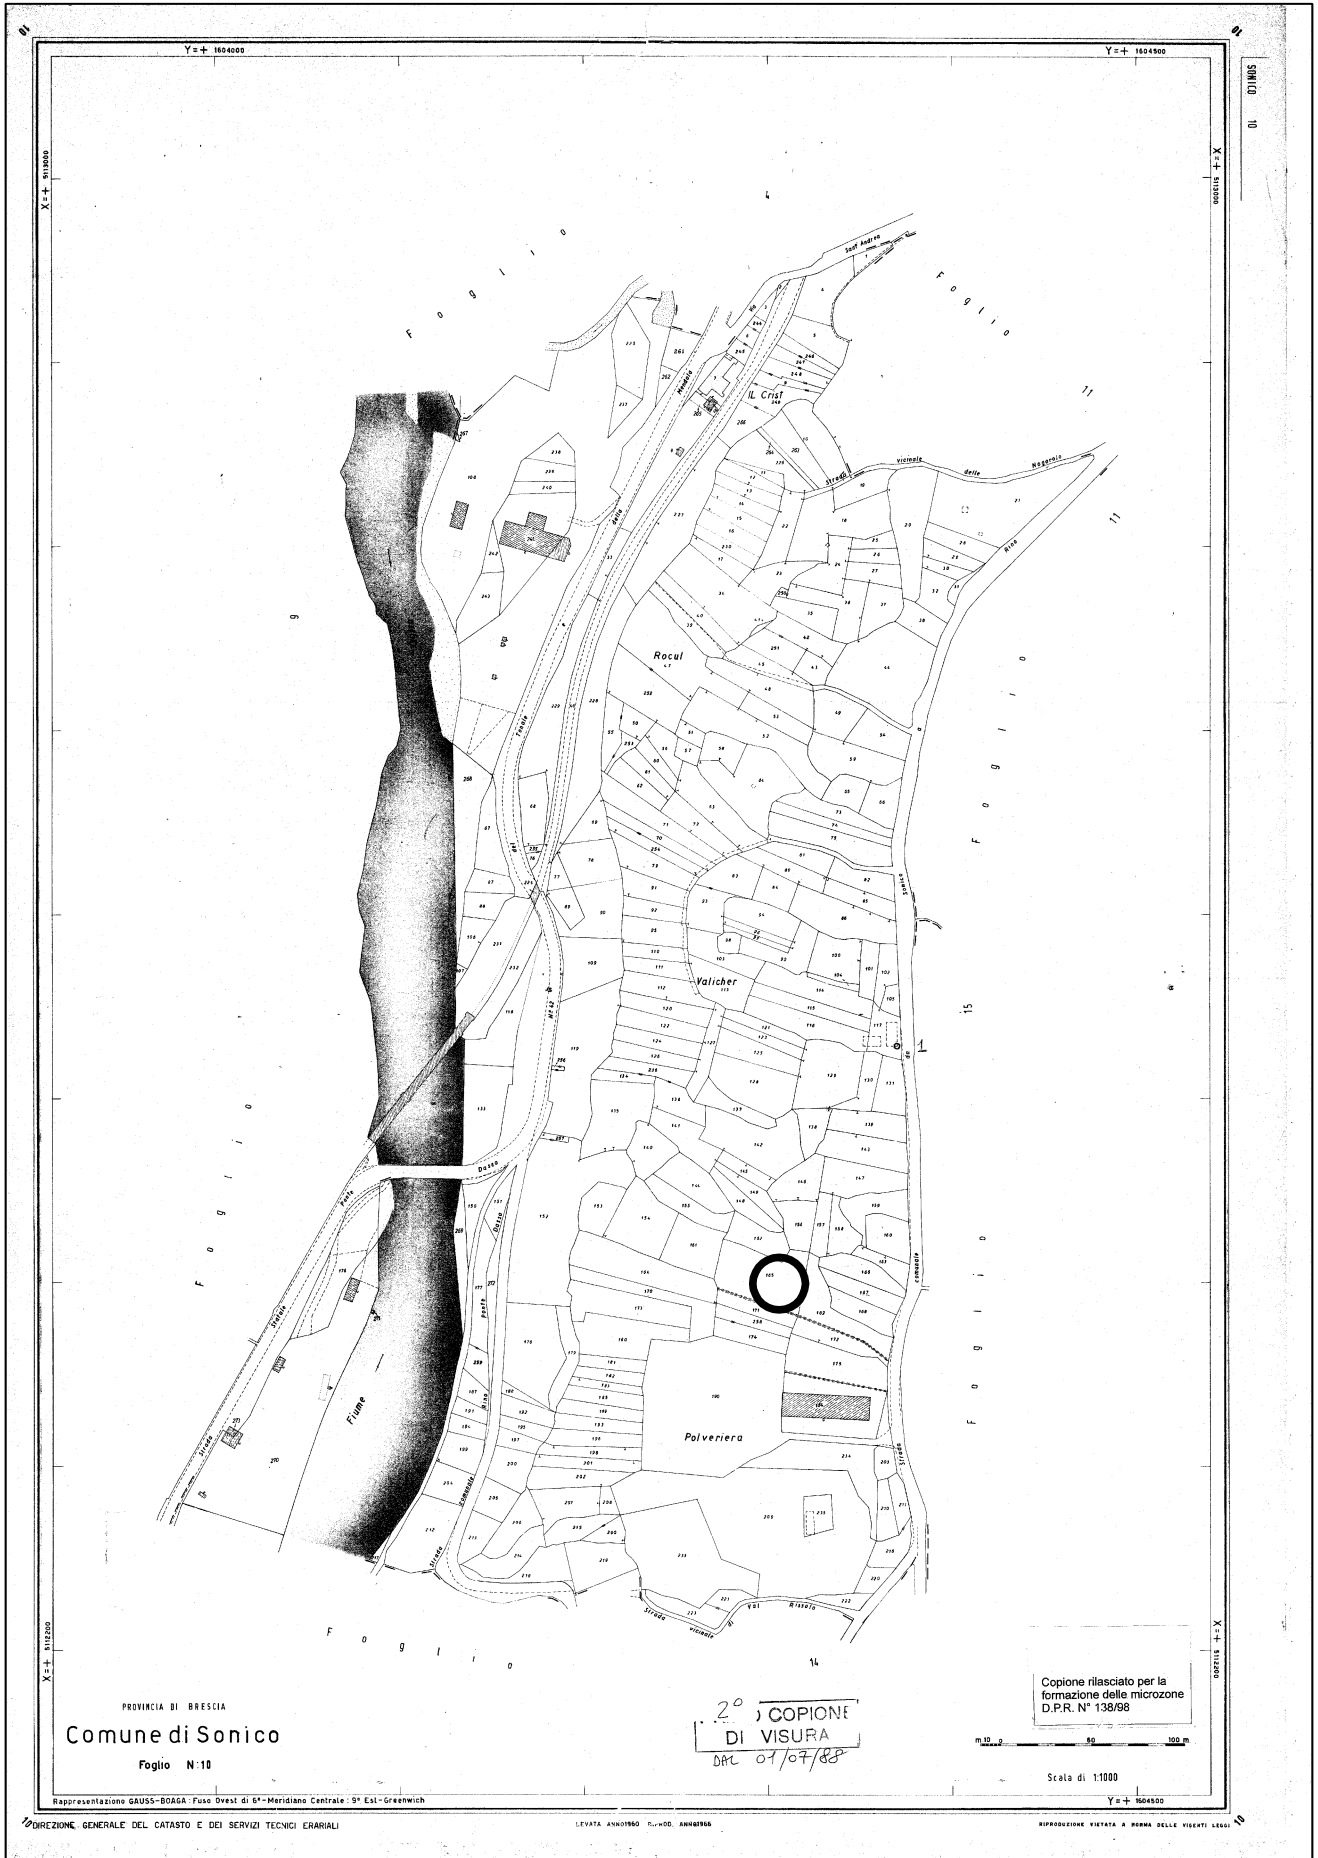

PROVINCIA DI BRESCIA
Comune di Sonico
Foglio N° 10

2° COPIONE
DI VISURA
DAL 07/07/88

Copione rilasciato per la
formazione delle microzone
D.P.R. N° 138/88

Scala di 1:1000

FABBRICATO Fg 10 Mappale 165

