

Edifici in area agricola


Cod. 419

Fg. 27 Fabbricato B

ANALISI EDILIZIA		ANALISI FUNZIONALE		
STATO DI CONSERVAZIONE	EPOCA DI COSTRUZIONE	DESTINAZIONE D'USO	P.T.	ALTRI
<input type="checkbox"/> pessimo	<input type="checkbox"/> secolo scorso	abitativa		
<input type="checkbox"/> sufficiente	<input type="checkbox"/> inizio secolo	commerciale		
<input type="checkbox"/> discreto	<input type="checkbox"/> recente	esercizi pubblici		
<input type="checkbox"/> buono	<input type="checkbox"/> ristrutturato	servizi		
<input type="checkbox"/> ottimo		direzionale		
		industriale		
		artigianale		
		turistica		
		infrastrutturale		
		rurale		
		attrezzature		
UTILIZZABILITA'		TIPOLOGIA DEGLI INTERVENTI EDILIZI AMMESSI		
<input type="checkbox"/> nulla		INTERVENTI CONSERVATIVI		
<input type="checkbox"/> eventuale		<input checked="" type="checkbox"/> manutenzione ordinaria		
<input type="checkbox"/> possibile		<input checked="" type="checkbox"/> manutenzione straordinaria		
<input type="checkbox"/> auspicabile		<input checked="" type="checkbox"/> consolidamento strutturale		
<input type="checkbox"/> certa		<input checked="" type="checkbox"/> adeguamento igienico tecnologico		
		<input checked="" type="checkbox"/> restauro		
		INTERVENTI ADEGUATIVI		
		<input type="checkbox"/> conversione d'uso		
		<input type="checkbox"/> ristrutturazione		
		INTERVENTI MODIFICATIVI		
		<input type="checkbox"/> incremento volumetrico		
		<input type="checkbox"/> ricostruzione		
		<input type="checkbox"/> ristrutturazione		
		<input type="checkbox"/> cambio destinazione d'uso		
		<input type="checkbox"/> aumento unità immobiliare		
		<input type="checkbox"/> nuova costruzione		
GRADO DI ALTERAZIONE		DESCRIZIONE		
<input type="checkbox"/> inalterato		Edificio che ricade in classe di fattibilità geologica 4 con gravi limitazioni		
<input type="checkbox"/> poco alterato		All'interno del Parco Regionale dell'Adamello, vedi NTA del PTC del Parco		
<input type="checkbox"/> alterato		PRESCRIZIONI		
<input type="checkbox"/> molto alterato		- Per imprenditore agricolo secondo L.R. 12/05 e s.m.i. da art. 59 a 62.		
		- In caso contrario secondo scheda tecnica		
		DESTINAZIONI D'USO AMMESSE		
		Mantenere destinazione attuale senza possibilità di aumento del carico insediativo. Sono ammessi depositi, attrezzature agricole e rurali		
		DESTINAZIONE D'USO NON AMMESSE		
		Le destinazioni non contemplate tra quelle ammissibili sono da intendersi come non ammissibili		
		ANNOTAZIONI		
		INDICAZIONI		
		TAVOLA	P.R.3.1/B	
		PIANI		
		AREA (mq)		
		ALTEZZA MEDIA (ml)	-	
		VOLUME (mc)	-	
RECUPERABILITA'				
<input type="checkbox"/> nulla				
<input type="checkbox"/> possibile				
<input type="checkbox"/> recuperato				
TIPOLOGIE EDILIZIE				
<input type="checkbox"/> edifici ecclesiastici				
<input type="checkbox"/> castelli				
<input type="checkbox"/> palazzi e case padronali				
<input type="checkbox"/> rustici di palazzi o case padronali				
<input type="checkbox"/> case a corte				
<input type="checkbox"/> rustici di case a corte				
<input type="checkbox"/> tipologie diverse (fine '800 inizi '900)				
<input type="checkbox"/> edilizia contemporanea				
<input type="checkbox"/> fabbricati per attività produttive				
<input type="checkbox"/> accessori alla residenza				
<input type="checkbox"/> baite				
MATERIALI DI FINITURA ESTERNI				
<input type="checkbox"/> muratura in sassi				
<input type="checkbox"/> muratura in mattoni				
<input type="checkbox"/> rivestimento in legno				
<input type="checkbox"/> tetto in lamiera				
<input type="checkbox"/> tetto in tegole				
<input type="checkbox"/> tetto in piode				
<input type="checkbox"/> rinzaffature				
PARTICOLARI PREGI ARCHITETTONICI				
<input type="checkbox"/> fregi				
<input type="checkbox"/> edicole				
<input type="checkbox"/> dipinti				
<input type="checkbox"/> altro				
DOTAZIONE DI SERVIZI				
<input type="checkbox"/> acqua				
<input type="checkbox"/> luce				
<input type="checkbox"/> strada carrabile				
<input type="checkbox"/> sentiero				

Foglio 27 fabbricato B

Copione rilasciata per la
formazione delle microzone
D.P.R. N° 138/98

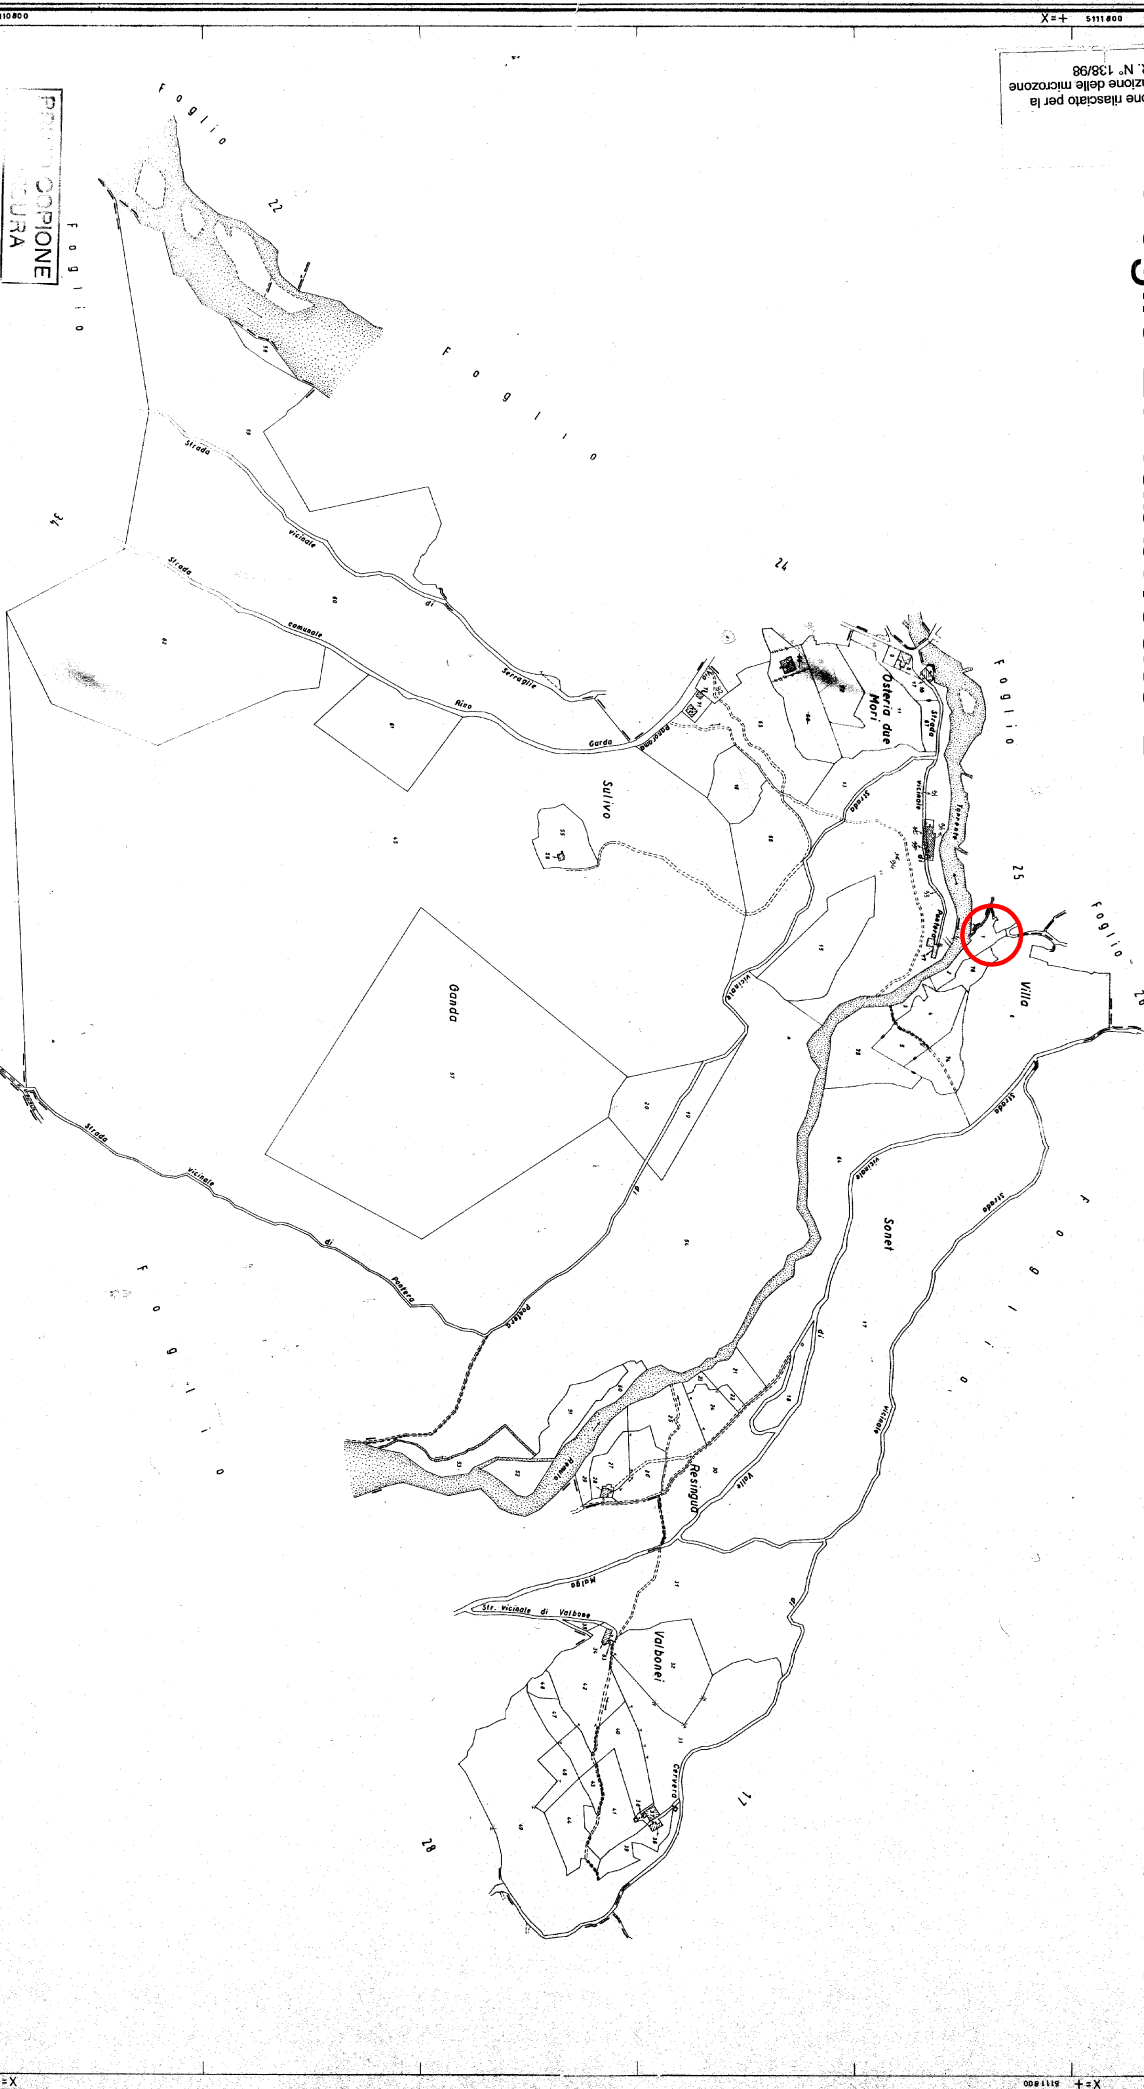

PROVINCIA DI BRESCIA
PROVA COPIONE
MISURA

Comune di Sonico
Foglio N: 27

