

# Edifici in area agricola


**Cod. 423**

**Fg. 26 Fabbricato C**

ANALISI EDILIZIA		ANALISI FUNZIONALE		
STATO DI CONSERVAZIONE	EPOCA DI COSTRUZIONE	DESTINAZIONE D'USO	P.T.	ALTRI
<input type="checkbox"/> pessimo	<input type="checkbox"/> secolo scorso	abitativa		
<input type="checkbox"/> sufficiente	<input type="checkbox"/> inizio secolo	commerciale		
<input type="checkbox"/> discreto	<input type="checkbox"/> recente	esercizi pubblici		
<input type="checkbox"/> buono	<input type="checkbox"/> ristrutturato	servizi		
<input type="checkbox"/> ottimo		direzionale		
		industriale		
		artigianale		
		turistica		
		infrastrutturale		
		rurale		
		attrezzature		
<b>UTILIZZABILITA'</b>		<b>TIPOLOGIA DEGLI INTERVENTI EDILIZI AMMESSI</b>		
<input type="checkbox"/> nulla		<b>INTERVENTI CONSERVATIVI</b>		
<input type="checkbox"/> eventuale		<input checked="" type="checkbox"/> manutenzione ordinaria		
<input type="checkbox"/> possibile		<input checked="" type="checkbox"/> manutenzione straordinaria		
<input type="checkbox"/> auspicabile		<input checked="" type="checkbox"/> consolidamento strutturale		
<input type="checkbox"/> certa		<input checked="" type="checkbox"/> adeguamento igienico tecnologico		
		<input checked="" type="checkbox"/> restauro		
		<b>INTERVENTI ADEGUATIVI</b>		
		<input type="checkbox"/> conversione d'uso		
		<input type="checkbox"/> ristrutturazione		
		<b>INTERVENTI MODIFICATIVI</b>		
		<input type="checkbox"/> incremento volumetrico		
		<input type="checkbox"/> ricostruzione		
		<input type="checkbox"/> ristrutturazione		
		<input type="checkbox"/> cambio destinazione d'uso		
		<input type="checkbox"/> aumento unità immobiliare		
		<input type="checkbox"/> nuova costruzione		
<b>GRADO DI ALTERAZIONE</b>		<b>DESCRIZIONE</b>		
<input type="checkbox"/> inalterato		Edificio che ricade in classe di fattibilità geologica 3* con consistenti/gravi limitazioni		
<input type="checkbox"/> poco alterato		All'interno del Parco Regionale dell'Adamello, vedi NTA del PTC del Parco		
<input type="checkbox"/> alterato		<b>PRESCRIZIONI</b>		
<input type="checkbox"/> molto alterato		- Per imprenditore agricolo secondo L.R. 12/05 e s.m.i. da art. 59 a 62.		
		- In caso contrario secondo scheda tecnica		
		<b>DESTINAZIONI D'USO AMMESSE</b>		
		Mantenere destinazione attuale senza possibilità di aumento del carico insediativo. Sono ammessi depositi, attrezzature agricole e rurali		
		<b>DESTINAZIONI D'USO NON AMMESSE</b>		
		Le destinazioni non contemplate tra quelle ammissibili sono da intendersi come non ammissibili		
		<b>ANNOTAZIONI</b>		
		<b>INDICAZIONI</b>		
		TAVOLA	P.R.3.1/B	
		PIANI		
		AREA (mq)		
		ALTEZZA MEDIA (ml)	-	
		VOLUME (mc)	-	
<b>RECUPERABILITA'</b>				
<input type="checkbox"/> nulla				
<input type="checkbox"/> possibile				
<input type="checkbox"/> recuperato				
<b>TIPOLOGIE EDILIZIE</b>				
<input type="checkbox"/> edifici ecclesiastici				
<input type="checkbox"/> castelli				
<input type="checkbox"/> palazzi e case padronali				
<input type="checkbox"/> rustici di palazzi o case padronali				
<input type="checkbox"/> case a corte				
<input type="checkbox"/> rustici di case a corte				
<input type="checkbox"/> tipologie diverse (fine '800 inizi '900)				
<input type="checkbox"/> edilizia contemporanea				
<input type="checkbox"/> fabbricati per attività produttive				
<input type="checkbox"/> accessori alla residenza				
<input type="checkbox"/> baite				
<b>MATERIALI DI FINITURA ESTERNI</b>				
<input type="checkbox"/> muratura in sassi				
<input type="checkbox"/> muratura in mattoni				
<input type="checkbox"/> rivestimento in legno				
<input type="checkbox"/> tetto in lamiera				
<input type="checkbox"/> tetto in tegole				
<input type="checkbox"/> tetto in piode				
<input type="checkbox"/> rinzaffature				
<b>PARTICOLARI PREGI ARCHITETTONICI</b>				
<input type="checkbox"/> fregi				
<input type="checkbox"/> edicole				
<input type="checkbox"/> dipinti				
<input type="checkbox"/> altro				
<b>DOTAZIONE DI SERVIZI</b>				
<input type="checkbox"/> acqua				
<input type="checkbox"/> luce				
<input type="checkbox"/> strada carrabile				
<input type="checkbox"/> sentiero				

# Foglio 26 fabbricato C

Copione riasciata per la formazione delle microzone  
D.P.R. N° 138/98

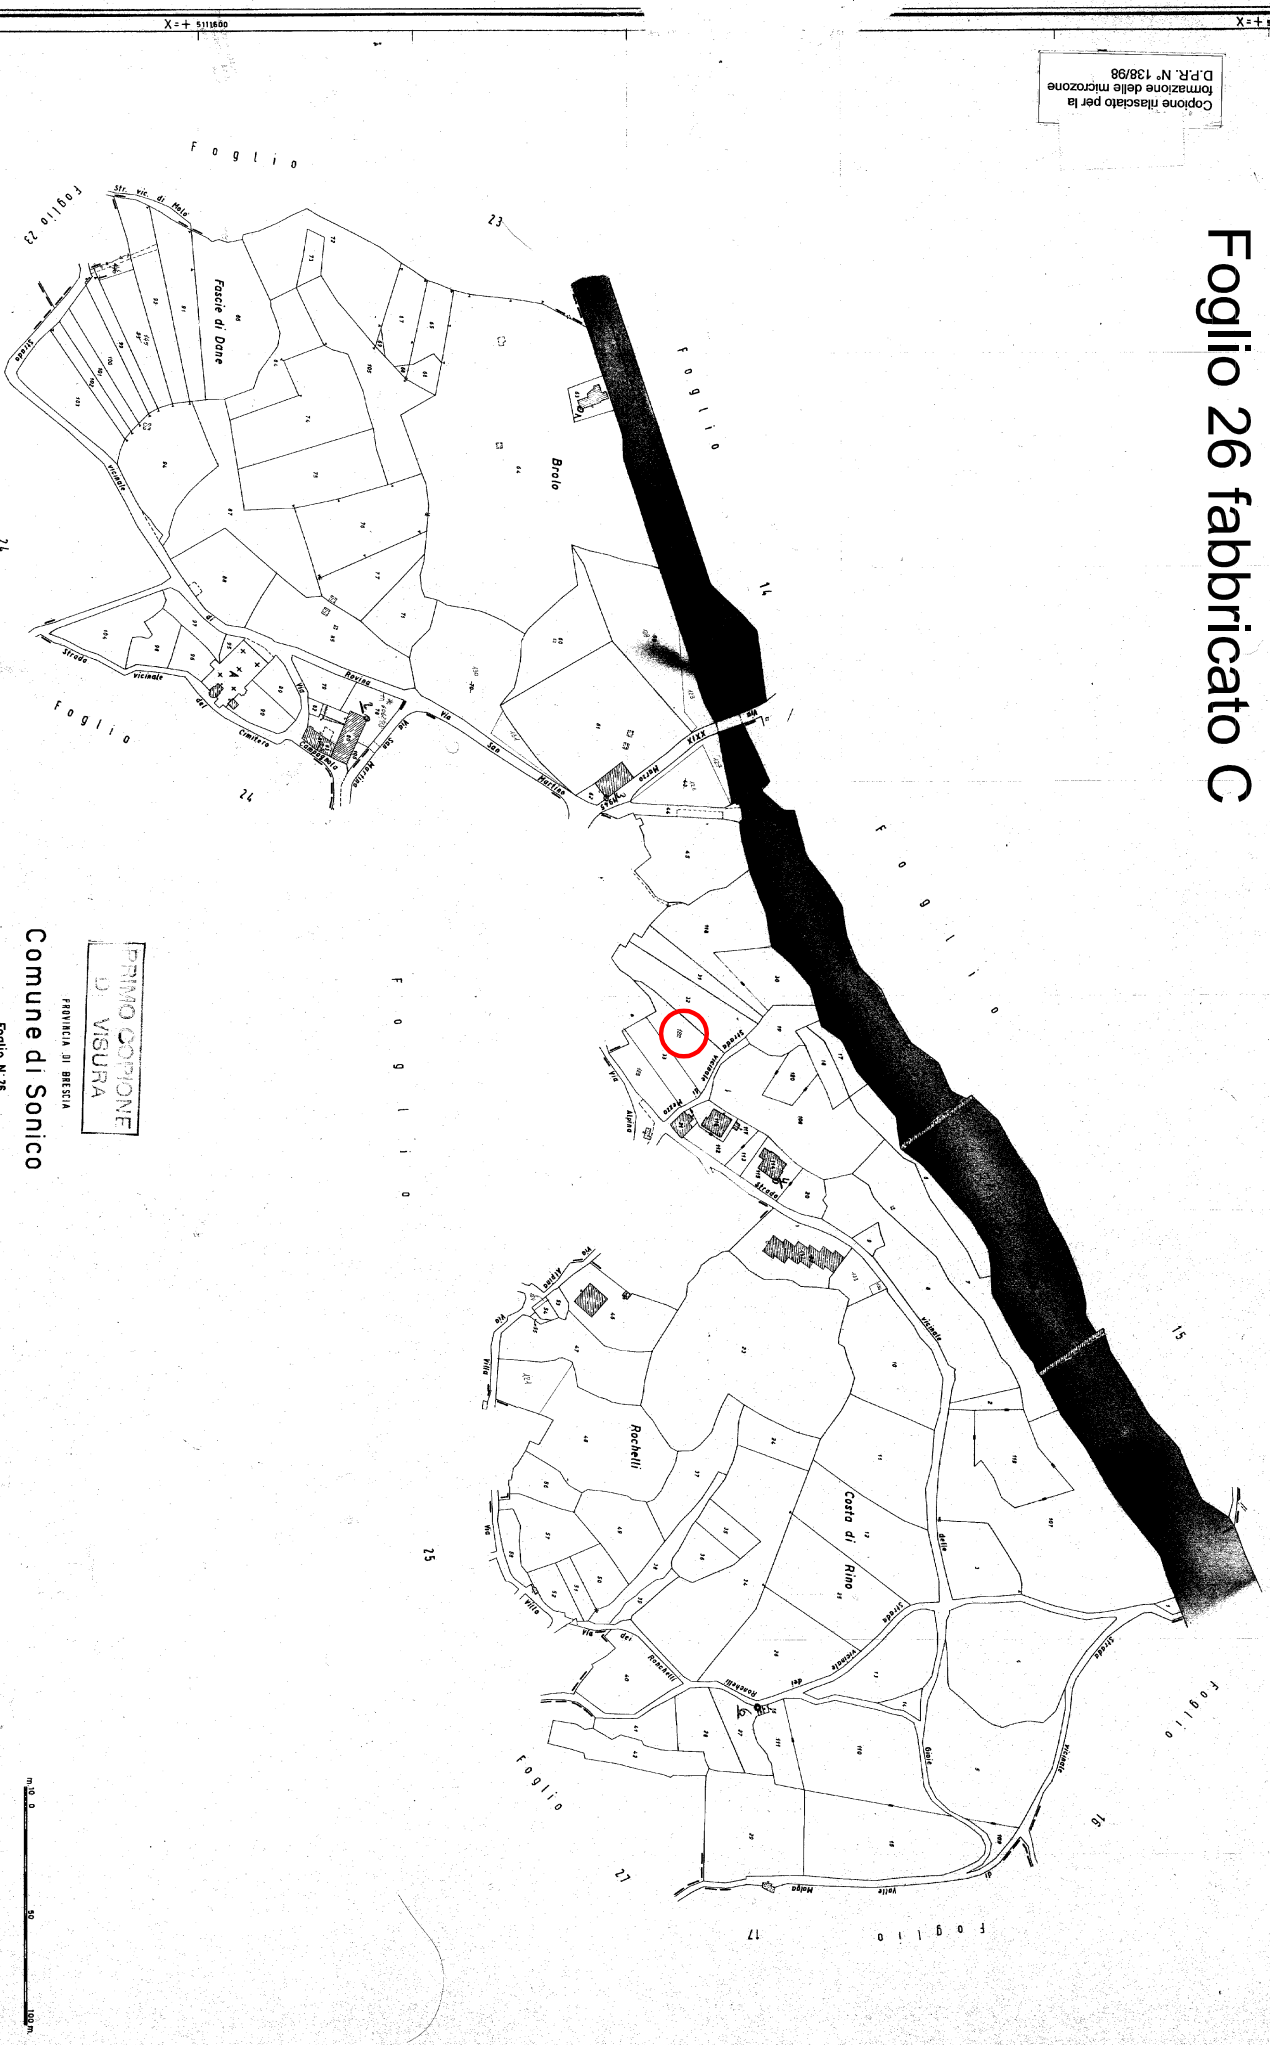

PRIMO COPIONE  
D'ISURTA

PROVINCIA DI BRESCIA  
Comune di Sonico  
Foglio N° 26

Scala di 1:1000  
0 50 100m