

# Edifici in area agricola

**Cod. 424**


**Fg. 10 Mapp. 8**

ANALISI EDILIZIA		ANALISI FUNZIONALE					
STATO DI CONSERVAZIONE	EPOCA DI COSTRUZIONE	DESTINAZIONE D'USO	P.T.	ALTRI			
<input type="checkbox"/> pessimo	<input type="checkbox"/> secolo scorso	abitativa					
<input type="checkbox"/> sufficiente	<input type="checkbox"/> inizio secolo	commerciale					
<input type="checkbox"/> discreto	<input type="checkbox"/> recente	esercizi pubblici					
<input type="checkbox"/> buono	<input type="checkbox"/> ristrutturato	servizi					
<input type="checkbox"/> ottimo		direzionale					
UTILIZZABILITA'		industriale					
<input type="checkbox"/> nulla		artigianale					
<input type="checkbox"/> eventuale		turistica					
<input type="checkbox"/> possibile		infrastrutturale					
<input type="checkbox"/> auspicabile		rurale					
<input type="checkbox"/> certa		attrezzature					
GRADO DI ALTERAZIONE		<b>TIPOLOGIA DEGLI INTERVENTI EDILIZI AMMESSI</b>					
<input type="checkbox"/> inalterato		INTERVENTI CONSERVATIVI					
<input type="checkbox"/> poco alterato		<input checked="" type="checkbox"/> manutenzione ordinaria					
<input type="checkbox"/> alterato		<input checked="" type="checkbox"/> manutenzione straordinaria					
<input type="checkbox"/> molto alterato		<input checked="" type="checkbox"/> consolidamento strutturale					
RECUPERABILITA'		<input checked="" type="checkbox"/> adeguamento igienico tecnologico					
<input type="checkbox"/> nulla		<input checked="" type="checkbox"/> restauro					
<input type="checkbox"/> possibile		INTERVENTI ADEGUATIVI					
<input type="checkbox"/> recuperato		<input checked="" type="checkbox"/> conversione d'uso					
TIPOLOGIE EDILIZIE		<input checked="" type="checkbox"/> ristrutturazione					
<input type="checkbox"/> edifici ecclesiastici		INTERVENTI MODIFICATIVI					
<input type="checkbox"/> castelli		<input checked="" type="checkbox"/> incremento volumetrico					
<input type="checkbox"/> palazzi e case padronali		<input type="checkbox"/> ricostruzione					
<input type="checkbox"/> rustici di palazzi o case padronali		<input checked="" type="checkbox"/> ristrutturazione					
<input type="checkbox"/> case a corte		<input checked="" type="checkbox"/> cambio destinazione d'uso					
<input type="checkbox"/> rustici di case a corte		<input type="checkbox"/> aumento unità immobiliare					
<input type="checkbox"/> tipologie diverse (fine '800 inizi '900)		<input type="checkbox"/> nuova costuzione					
<input type="checkbox"/> edilizia contemporanea		<b>DESCRIZIONE</b>					
<input type="checkbox"/> fabbricati per attività produttive							
<input type="checkbox"/> accessori alla residenza							
<input type="checkbox"/> baite							
MATERIALI DI FINITURA ESTERNI		<b>PRESCRIZIONI</b>					
<input type="checkbox"/> muratura in sassi		- Per imprenditore agricolo secondo L.R. 12/05 e s.m.i. da art. 59 a 62.					
<input type="checkbox"/> muratura in mattoni		- In caso contrario secondo scheda tecnica					
<input type="checkbox"/> rivestimento in legno		<b>DESTINAZIONI D'USO AMMESSE</b>					
<input type="checkbox"/> tetto in lamiera		Residenziale, agriturismo, B&B					
<input type="checkbox"/> tetto in tegole		<b>DESTINAZIONI D'USO NON AMMESSE</b>					
<input type="checkbox"/> tetto in piode		Le destinazioni non contemplate tra quelle ammissibili sono da intendersi come non ammissibili					
<input type="checkbox"/> rinzaffature		<b>ANNOTAZIONI</b>					
PARTICOLARI PREGI ARCHITETTONICI							
<input type="checkbox"/> fregi							
<input type="checkbox"/> edicole							
<input type="checkbox"/> dipinti		<b>INDICAZIONI</b>					
<input type="checkbox"/> altro							
<b>DOTAZIONE DI SERVIZI</b>					TAVOLA	P.R.3.1/A	
<input type="checkbox"/> acqua					PIANI		
<input type="checkbox"/> luce		AREA (mq)					
<input type="checkbox"/> strada carrabile		ALTEZZA MEDIA (ml)	-				
<input type="checkbox"/> sentiero		VOLUME (mc)	-				

Y=+ 1604000

Y=+ 1604500


# Foglio 10 mapp. 8

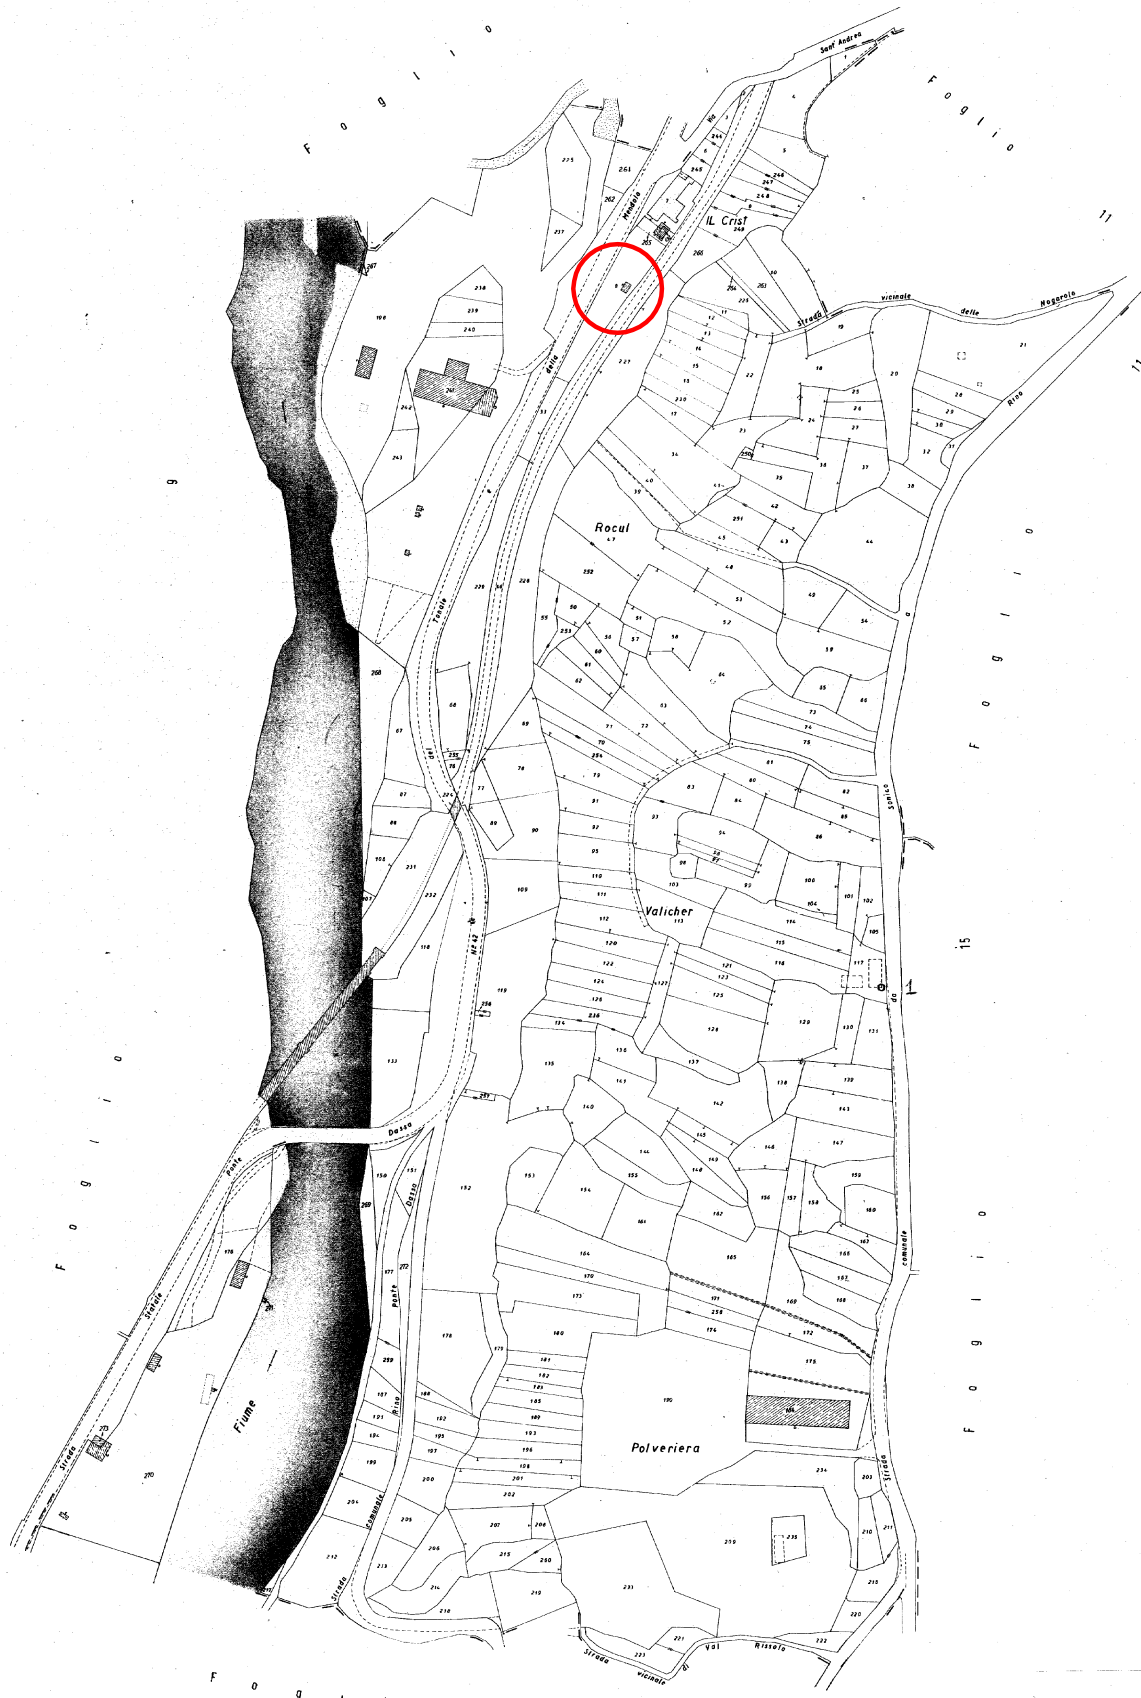

PROVINCIA DI BRESCIA  
**Comune di Sonico**  
 Foglio N° 10

2° COPIONE  
 DI VISURA  
 DAL 01/07/88

Copione rilasciato per la  
 formazione delle microzone  
 D.P.R. N° 138/88

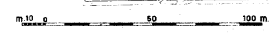

Scala di 1:1000