

Edifici in area agricola


Cod.84

Loc. Regorè

Fg.21 Mapp.60

ANALISI EDILIZIA		ANALISI FUNZIONALE		
STATO DI CONSERVAZIONE		DESTINAZIONE D'USO		
EPOCA DI COSTRUZIONE		P.T.	ALTRI	
<input checked="" type="checkbox"/>	pessimo	<input checked="" type="checkbox"/>	abitativa	
	sufficiente		commerciale	
	discreto		esercizi pubblici	
	buono		servizi	
	ottimo		direzionale	
			industriale	
			artigianale	
			turistica	
			infrastrutturale	
			rurale	
			attrezzature	
		TIPOLOGIA DEGLI INTERVENTI EDILIZI AMMESSI		
UTILIZZABILITA'		INTERVENTI CONSERVATIVI		
<input checked="" type="checkbox"/>	nulla	<input checked="" type="checkbox"/>	manutenzione ordinaria	
	eventuale	<input checked="" type="checkbox"/>	manutenzione straordinaria	
	possibile	<input checked="" type="checkbox"/>	consolidamento strutturale	
	auspicabile	<input checked="" type="checkbox"/>	adeguamento igienico tecnologico	
	certa	<input checked="" type="checkbox"/>	restauro	
GRADO DI ALTERAZIONE		INTERVENTI ADEGUATIVI		
	inalterato		conversione d'uso	
	poco alterato		ristrutturazione	
	alterato			
<input checked="" type="checkbox"/>	molto alterato	INTERVENTI MODIFICATIVI		
			incremento volumetrico	
			ricostruzione	
			ristrutturazione	
			cambio destinazione d'uso	
			aumento unità immobiliare	
			nuova costruzione	
RECUPERABILITA'		DESCRIZIONE		
<input checked="" type="checkbox"/>	nulla	Edificio che ricade in classe di fattibilità geologica 4 con gravi limitazioni		
	possibile			
	recuperato			
TIPOLOGIE EDILIZIE		PRESCRIZIONI		
	edifici ecclesiastici	- Per imprenditore agricolo secondo L.R. 12/05 e s.m.i. da art. 59 a 62.		
	castelli	- In caso contrario secondo scheda tecnica		
	palazzi e case padronali	DESTINAZIONI D'USO AMMESSE		
	rustici di palazzi o case padronali	Mantenere destinazione attuale senza possibilità di aumento del carico insediativo. Sono ammessi depositi, attrezzature agricole e rurali		
	case a corte	DESTINAZIONE D'USO NON AMMESSE		
	rustici di case a corte	Le destinazioni non contemplate tra quelle ammissibili sono da intendersi come non ammissibili		
	tipologie diverse (fine '800 inizi '900)			
	edilizia contemporanea			
	fabbricati per attività produttive			
	accessori alla residenza			
<input checked="" type="checkbox"/>	rudere			
MATERIALI DI FINITURA ESTERNI		ANNOTAZIONI		
<input checked="" type="checkbox"/>	muratura in sassi			
	muratura in mattoni			
	rivestimento in legno			
	tetto in lamiera			
	tetto in tegole			
	tetto in piode			
	rinzaffature			
PARTICOLARI PREGI ARCHITETTONICI		INDICAZIONI		
	fregi	TAVOLA		P.R.3.1/B
	edicole	PIANI		-
	dipinti	AREA (mq)		62,40
	altro	ALTEZZA MEDIA (ml)		-
		VOLUME (mc)		-
DOTAZIONE DI SERVIZI				
	acqua			
	luce			
	strada carrabile			
<input checked="" type="checkbox"/>	sentiero			

Fg 21 Mappale 60

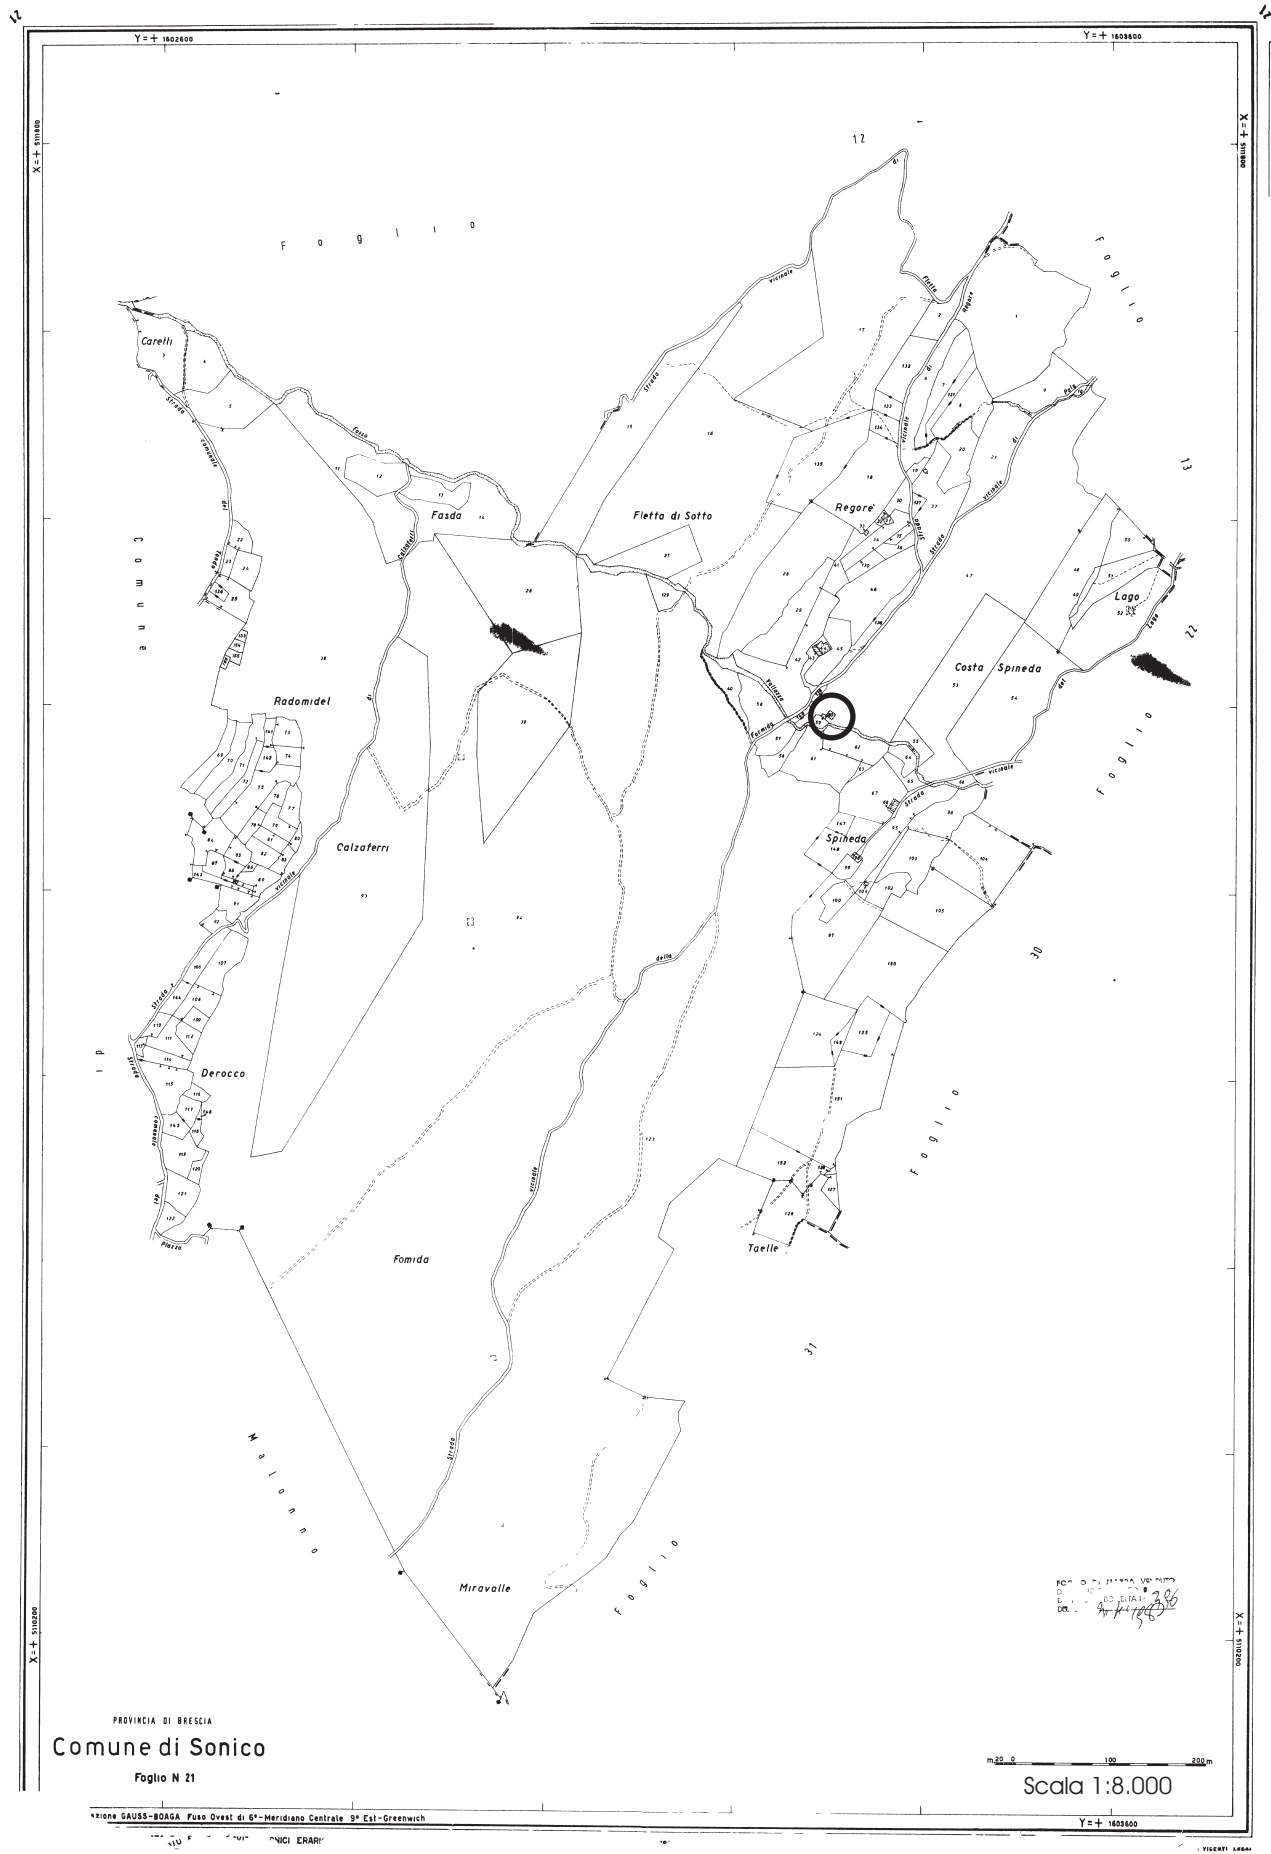

FABBRICATO Fg 21 Mappale 60



RUDERI MAPPALI 59 E 60

Fg 21 mappale 60

Scala 1:100

Pianta rudere

