

REGIONE LOMBARDIA


PROVINCIA DI BRESCIA



COMUNE DI SONICO

PIANO DI GOVERNO DEL TERRITORIO

ai sensi della L.R. 11.03.2005, n.12 e s.m.i.

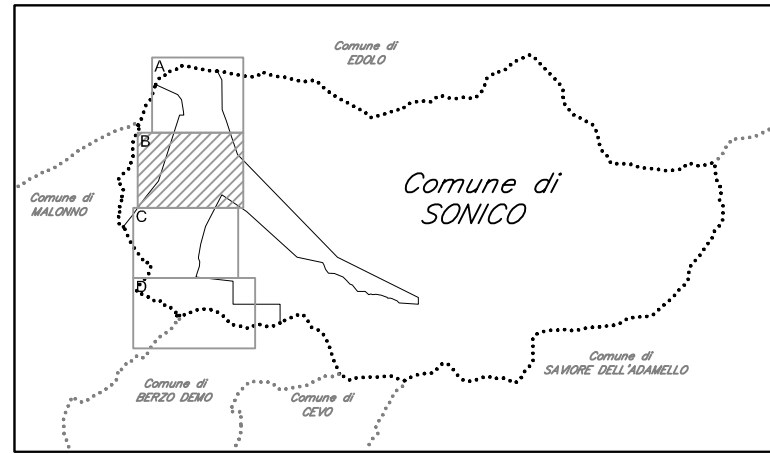

PIANO DEI SERVIZI

PS 2/B

SOTTOSERVIZI
RETE METANODOTTO
FRAZIONI DI RINO

DATA: DICEMBRE 2010
AGGIORNAMENTO: NOVEMBRE 2011
POSIZIONAMENTO: MAGGIO 2012
SCALA: 1:2000

IL SINDACO	IL PROGETTISTA	IL RESPONSABILE DEL PROCEDIMENTO	
PIANI URBANISTICI Progettista: Ing. Luca Campana Collaboratori tecnici: Arch. Maria Borghetti Ing. Cristina Cavallini Dott.ssa Lucia Mondini		PIANI DI SETTORE Valutazione ambientale strategica: Dott.ssa Paola Antonelli Studio geologico: Dott.ssa Stefania Cabassi	
ADOZIONE C.C. CON DELIBERA	DEPOSITO DEGLI ATTI E PUBBLICAZIONE	CONTRODEDUZIONI ALLE OSSERVAZIONI	APPROVAZIONE C.C. CON DELIBERA
n. 14	dal 21 Novembre 2012	dal 22 Gennaio 2013	n. 07
data 27 Ottobre 2012	al 21 Gennaio 2013	al 20 Aprile 2013	data 20 Aprile 2013
Studio tecnico ing. Luca Campana - Via dello Stadio, 45 - BRESCIA - tel. 030.2090369 fax 030.2096796			

LEGENDA

- LIMITE CONFINE COMUNALE
- TUBAZIONE BASSA PRESSIONE ESISTENTE
- TUBAZIONE ALTA PRESSIONE ESISTENTE
- GRUPPO DI RIDUZIONE

