

REGIONE LOMBARDIA

PROVINCIA DI BRESCIA




COMUNE DI SONICO

PIANO DI GOVERNO DEL TERRITORIO

ai sensi della L.R. 11.03.2005, n.12 e s.m.i.

QUADRO D'OPINIONE E RENDICONTO COMUNALE

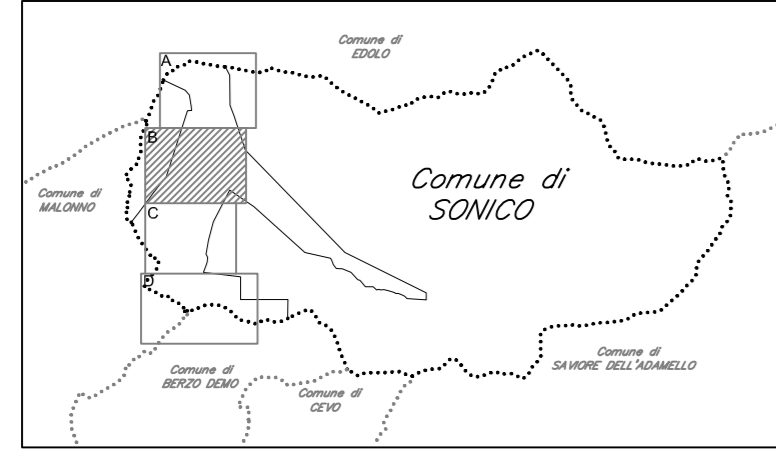

PIANO DEI SERVIZI

PS 4/B

SOTTOSERVIZI
RETE FOGNARIA
FRAZIONE DI RINO

DATA: DICEMBRE 2010
AGGIORNAMENTO: NOVEMBRE 2011
POSIZIONAMENTO: MAGGIO 2012
REPOSIZIONAMENTO: APRILE 2013
SCALA: 1:2000

IL SINDACO IL PROGETTISTA IL RESPONSABILE DEL PROCEDIMENTO

PIANI URBANISTICI Progettista: Ing. Luca Campana Collaboratori tecnici: Arch. Maria Burghett Ing. Cristina Cavallero Dott.ssa Lucia Mondini		PIANI DI SETTORE Validazione ambientale strategica: Dott.ssa Paola Antonelli Studio geologico: Dott.ssa Stefania Gabassi	
ADOZIONE C.C. CON DELIBERA	DEPOSITO DEGLI ATTI E PUBBLICAZIONE	CONTRODEDUZIONI ALLE OSSERVAZIONI	APPROVAZIONE C.C. CON DELIBERA
n. 14	dal 21 Novembre 2012	dal 22 Gennaio 2013	n. 07
data 27 Ottobre 2012	al 21 Gennaio 2013	al 20 Aprile 2013	data 20 Aprile 2013

Studio tecnico Ing. Luca Campana - Via dello Stadio, 45 - BRESCIA - tel. 030.2090369 fax 030.2096796

LEGENDA

- Confine comunale
- Rete fognaria esistente
- Tracciato collettore principale e tubazioni di collegamento in progetto

