

REGIONE LOMBARDIA


PROVINCIA DI BRESCIA



COMUNE DI SONICO

PIANO DI GOVERNO DEL TERRITORIO

ai sensi della L.R. 11.03.2005, n.12 e s.m.i.

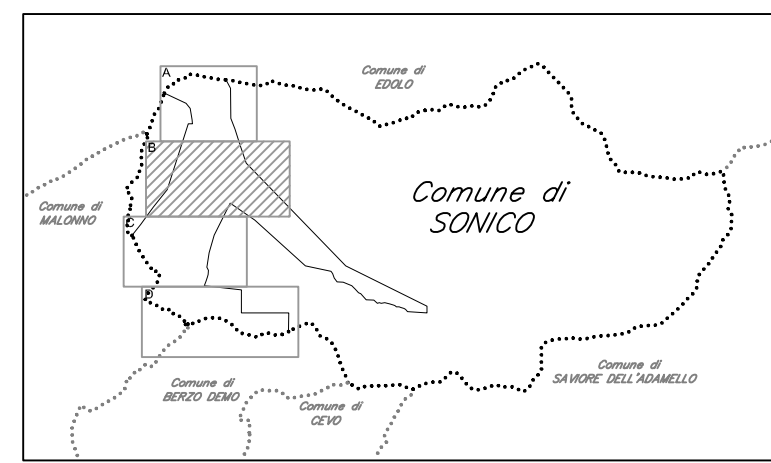

PIANO DEI SERVIZI

PS 7/B

CARTA DEI VINCOLI PREORDINATI ALL'ESPROPRIO FRAZIONE DI RINO

DATA: DICEMBRE 2010	AGGIORNAMENTO: NOVEMBRE 2011
POSIZIONAMENTO: MAGGIO 2012	POSIZIONAMENTO: APRILE 2013
SCALA: 1:2000	

IL SINDACO	IL PROGETTISTA	IL RESPONSABILE DEL PROCEDIMENTO
------------	----------------	----------------------------------

PIANI URBANISTICI Progettista: Ing. Luca Campana Collaboratori tecnici: Arch. Maria Burghetti Ing. Caterina Cavallero Dott.ssa Lucia Mondini	PIANI DI SETTORE Valutazione ambientale strategica: Dott.ssa Paola Antonelli Studio geologico: Dott.ssa Stefania Cabassi
---	---

ADDIZIONE C.C. CON DELIBERA n. 14 data 27 Ottobre 2012	DEPOSITO DEGLI ATTI E PUBBLICAZIONE dal 21 Novembre 2012 al 21 Gennaio 2013	CONTRODELIBERAZIONI ALLE OSSERVAZIONI dal 22 Gennaio 2013 al 20 Aprile 2013	APPROVAZIONE C.C. CON DELIBERA n. 07 data 20 Aprile 2013
---	--	--	---

Studio tecnico Ing. Luca Campana - Via dello Stadio, 45 - BRESCIA - tel. 030.2090369 fax 030.2096796

LEGENDA

- confine comunale
- servizi esistenti - proprietà pubblica
- servizi esistenti - proprietà privata
- servizi in progetto - aree di proprietà pubblica
- servizi in progetto - aree di proprietà privata
- tracciati stradali in progetto - aree di proprietà pubblica
- tracciati stradali in progetto - aree di proprietà privata
- pista ciclabile in progetto

