

LEGENDA

- LIMITE DEL TERRITORIO COMUNALE
- LIMITE DEGLI AMBITI DI TRASFORMAZIONE
- LINEA F24 - MALONNO - GARDA - EDOLO
- LINEA F27 - BRESCIA - ISERO - EDOLO
- LINEA BS1 - SESTO S. GIOVANNI - BERGAMO - DARFO BOARIO - EDOLO - PONTE DI LEGNO
- LINEA SCUOLABUS
- LINEA FERROVIARIA
- FERMATE AUTOBUS ESISTENTI
- FERMATE SCUOLABUS ESISTENTI
- STAZIONE FERROVIARIA
- FERMATE AUTOBUS IN PROGETTO

REGIONE LOMBARDIA

PROVINCIA DI BRESCIA




COMUNE DI SONICO

PIANO DI GOVERNO DEL TERRITORIO

ai sensi della L.R. 11.03.2005, n.12 e s.m.i.

QUADRO D'UBIQUITA' E INQUADRAMENTO COMUNALE

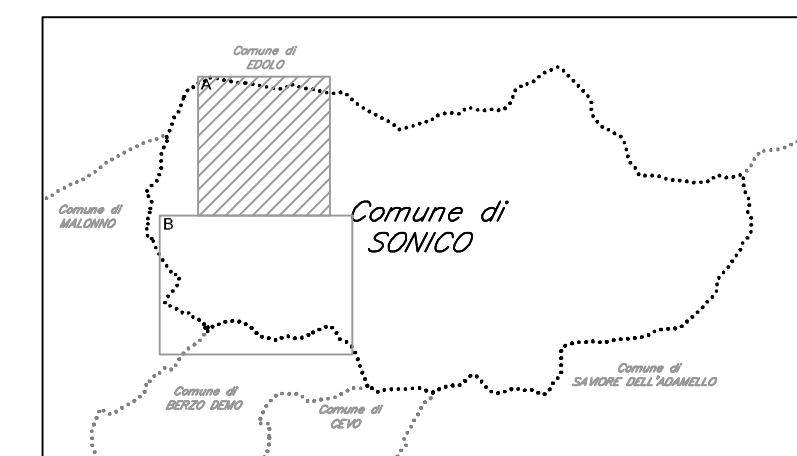

TRASPORTO PUBBLICO LOCALE

TPL 2/A

RETE DEL TRASPORTO PUBBLICO

DATA: DICEMBRE 2010
 AGGIORNAMENTO: NOVEMBRE 2011
 AGGIORNAMENTO: MAGGIO 2012
 AGGIORNAMENTO: APRILE 2013

SCALA:
 1:5000

IL SINDACO

IL PROGETTISTA

IL RESPONSABILE DEL PROCEDIMENTO

PIANI URBANISTICI

Progettista: Ing. Luca Campana
 Collaboratori tecnici: Arch. Maria Borghetti
 Ing. Cristina Cavaliere
 Dott.ssa Lucia Mondini

PIANI DI SETTORE

Valutazione ambientale strategica: Dott.ssa Paola Antonelli
 Studio geologico: Dott.ssa Stefania Cabassi

ADOZIONE C.C. CON DELIBERA

DEPOSITO DEGLI ATTI E PUBBLICAZIONE

CONTRODEDUZIONI ALLE OSSERVAZIONI

APPROVAZIONE C.C. CON DELIBERA

n. 14

dal 21 Novembre 2012

dal 22 Gennaio 2013

n. 07

data 27 Ottobre 2012

al 21 Gennaio 2013

al 20 Aprile 2013

data 20 Aprile 2013

Studio tecnico ing. Luca Campana - Via dello Stadio, 45 - BRESCIA - tel. 030.2090369 fax 030.2096796