

LEGENDA

	CONFINE COMUNALE
	FERMATA DELL'AUTOBUS ESISTENTE
	ACCESSIBILITA' OTTIMA ALLE RETI DI TRASPORTO PUBBLICO PER L'UTENZA PEDONALE: 1-2 MINUTI
	ACCESSIBILITA' BUONA ALLE RETI DI TRASPORTO PUBBLICO PER L'UTENZA PEDONALE: 3-5 MINUTI
	ACCESSIBILITA' SUFFICIENTE ALLE RETI DI TRASPORTO PUBBLICO PER L'UTENZA PEDONALE: 10-15 MINUTI

REGIONE LOMBARDA PROVINCIA DI BRESCIA




COMUNE DI SONICO

PIANO DI GOVERNO DEL TERRITORIO

ai sensi della L.R. 11.03.2005, n.12 e s.m.i.

QUADRO DI LINEE E REGOLAMENTO COMUNALE

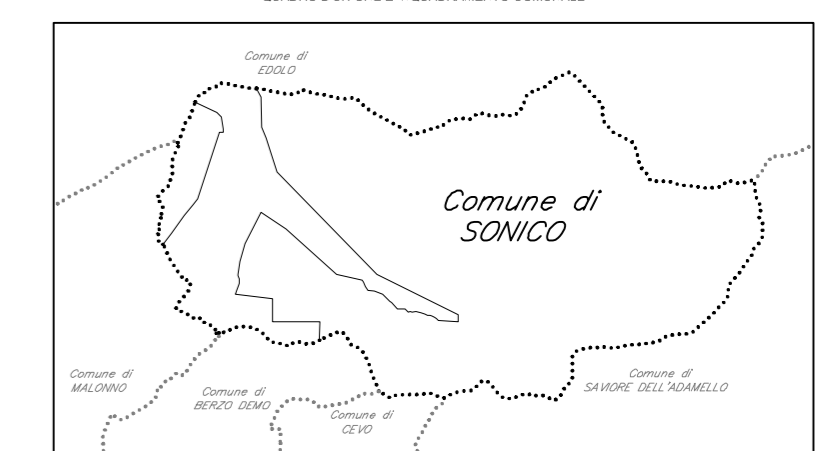

TRASPORTO PUBBLICO LOCALE

TPL 3	ACCESSIBILITA' PEDONALE	DATA: DICEMBRE 2010	AGGIORNAMENTO: NOVEMBRE 2011
		SCALATURA: MAGGIO 2012	AGGIORNAMENTO: APRILE 2013
SCALA: 1:10.000			

IL SINDACO	IL PROGETTISTA	IL RESPONSABILE DEL PROCEDIMENTO
------------	----------------	----------------------------------

PIANI URBANISTICI Progettista: Ing. Luca Campana Collaboratori tecnici: Arch. Maria Borghetti Ing. Cristina Cavallero Dott.ssa Lucia Mondini	PIANI DI SETTORE Valutazione ambientale strategica: Dott.ssa Paola Antonelli Studio geologico: Dott.ssa Stefania Cabassi
---	---

ADOZIONE C.C. CON DELIBERA	DEPOSITO DEGLI ATTI E PUBBLICAZIONE	CONTRODEDUZIONI ALLE OSSERVAZIONI	APPROVAZIONE C.C. CON DELIBERA
n. 14	dal 21 Novembre 2012	dal 22 Gennaio 2013	n. 07
data 27 Ottobre 2012	al 21 Gennaio 2013	al 20 Aprile 2013	data 20 Aprile 2013