


- Legenda**
- Confini comunali del database topografico
 - Viabilità di progetto**
 - Rotatoria
 - Viabilità di by-pass
 - Percorsi pedonali**
 - Percorso ciclopedonale, Esistente
 - Percorso ciclopedonale, Progetto
 - Vincoli aree protette**
 - Parchi Naturali
 - Parco dell'Adamello
 - Parco nazionale dello Stelvio
 - Siti Importanza Comunitaria
 - Zone di Protezione Speciale
 - Zona di ripopolamento e cattura**
 - Gavia
 - Bellezze d'insieme**
 - Bellezze d'insieme D.Lgs. n. 42/2004 art. 136, comma 1, lettere c) e d)
 - Parco dello Stelvio - zone def. ott. 05**
 - Zona A (art. 2.2 NTA) / A - Zone (art. 2.2 AN)
 - Zona B (art. 2.3 NTA) / B - Zone (art. 2.3 AN)
 - Parco dell'Adamello**
 - Accesso al parco
 - Orizzonte del paesaggio antropico
 - Orizzonte del paesaggio alpino
 - Zona prati terrazzati (ZPT)
 - Zona di riserva naturale parziale
 - Zona di iniziativa comunale (ZIC)
 - Area agricola nello stato di fatto articolo 43**
 - Area agricola nello stato di fatto articolo 43
 - Ambiti normati dal DdP**
 - Ambiti di Trasformazione Turistici - Alberghieri (ATA)
 - Ambiti di Trasformazione Residenziali (ATR)
 - Ambiti di Trasformazione Produttivi (ATP)
 - Ambiti normati dal PdR**
 - Nuclei di Antica Formazione
 - Ambiti consolidati residenziali
 - Verde privato
 - Ambiti consolidati alberghieri / turistico-ricettivi
 - Ambiti consolidati artigianali
 - Depositi di materiale esistenti da riqualificare
 - Ambiti per la pratica dello sci
 - Ambiti agricoli
 - Zona prati terrazzati
 - Ambiti della rete ecologica principale
 - Ambiti naturali-boschivi
 - Accumuli detritici e affioramenti litoidi privi di vegetazione
 - Ambiti normati dal PdS**
 - Ambiti per servizi pubblici e di uso pubblico
 - Ambiti per servizi pubblici e di uso pubblico di progetto
 - Sistema della viabilità**
 - Viabilità esistente
 - Viabilità di progetto
 - Sistema delle acque**
 - Corsi d'acqua
 - Laghetti alpini
 - Ambiti di maturazione dei diritti e crediti edificatori**
 - 1 Temu - Avio
 - 2 Portagna
 - 3 Villa Dalegno
 - Piani attuativi**
 - Documento di Piano
 - Ambiti di Trasformazione Turistici - Alberghieri (ATA)
 - Ambiti di Trasformazione Residenziali (ATR)
 - Ambiti di Trasformazione Produttivi (ATP)
 - Piano delle Regole
 - Piani attuativi adottati e/o approvati dal PRG e individuati nel PGT
 - Piani attuativi avviati con il PRG e riconfermati nel PGT
 - Piani Attuativi (PA)
 - Piani di Recupero (PR)
 - Permessi di Costruire Convenzionato (PCC)

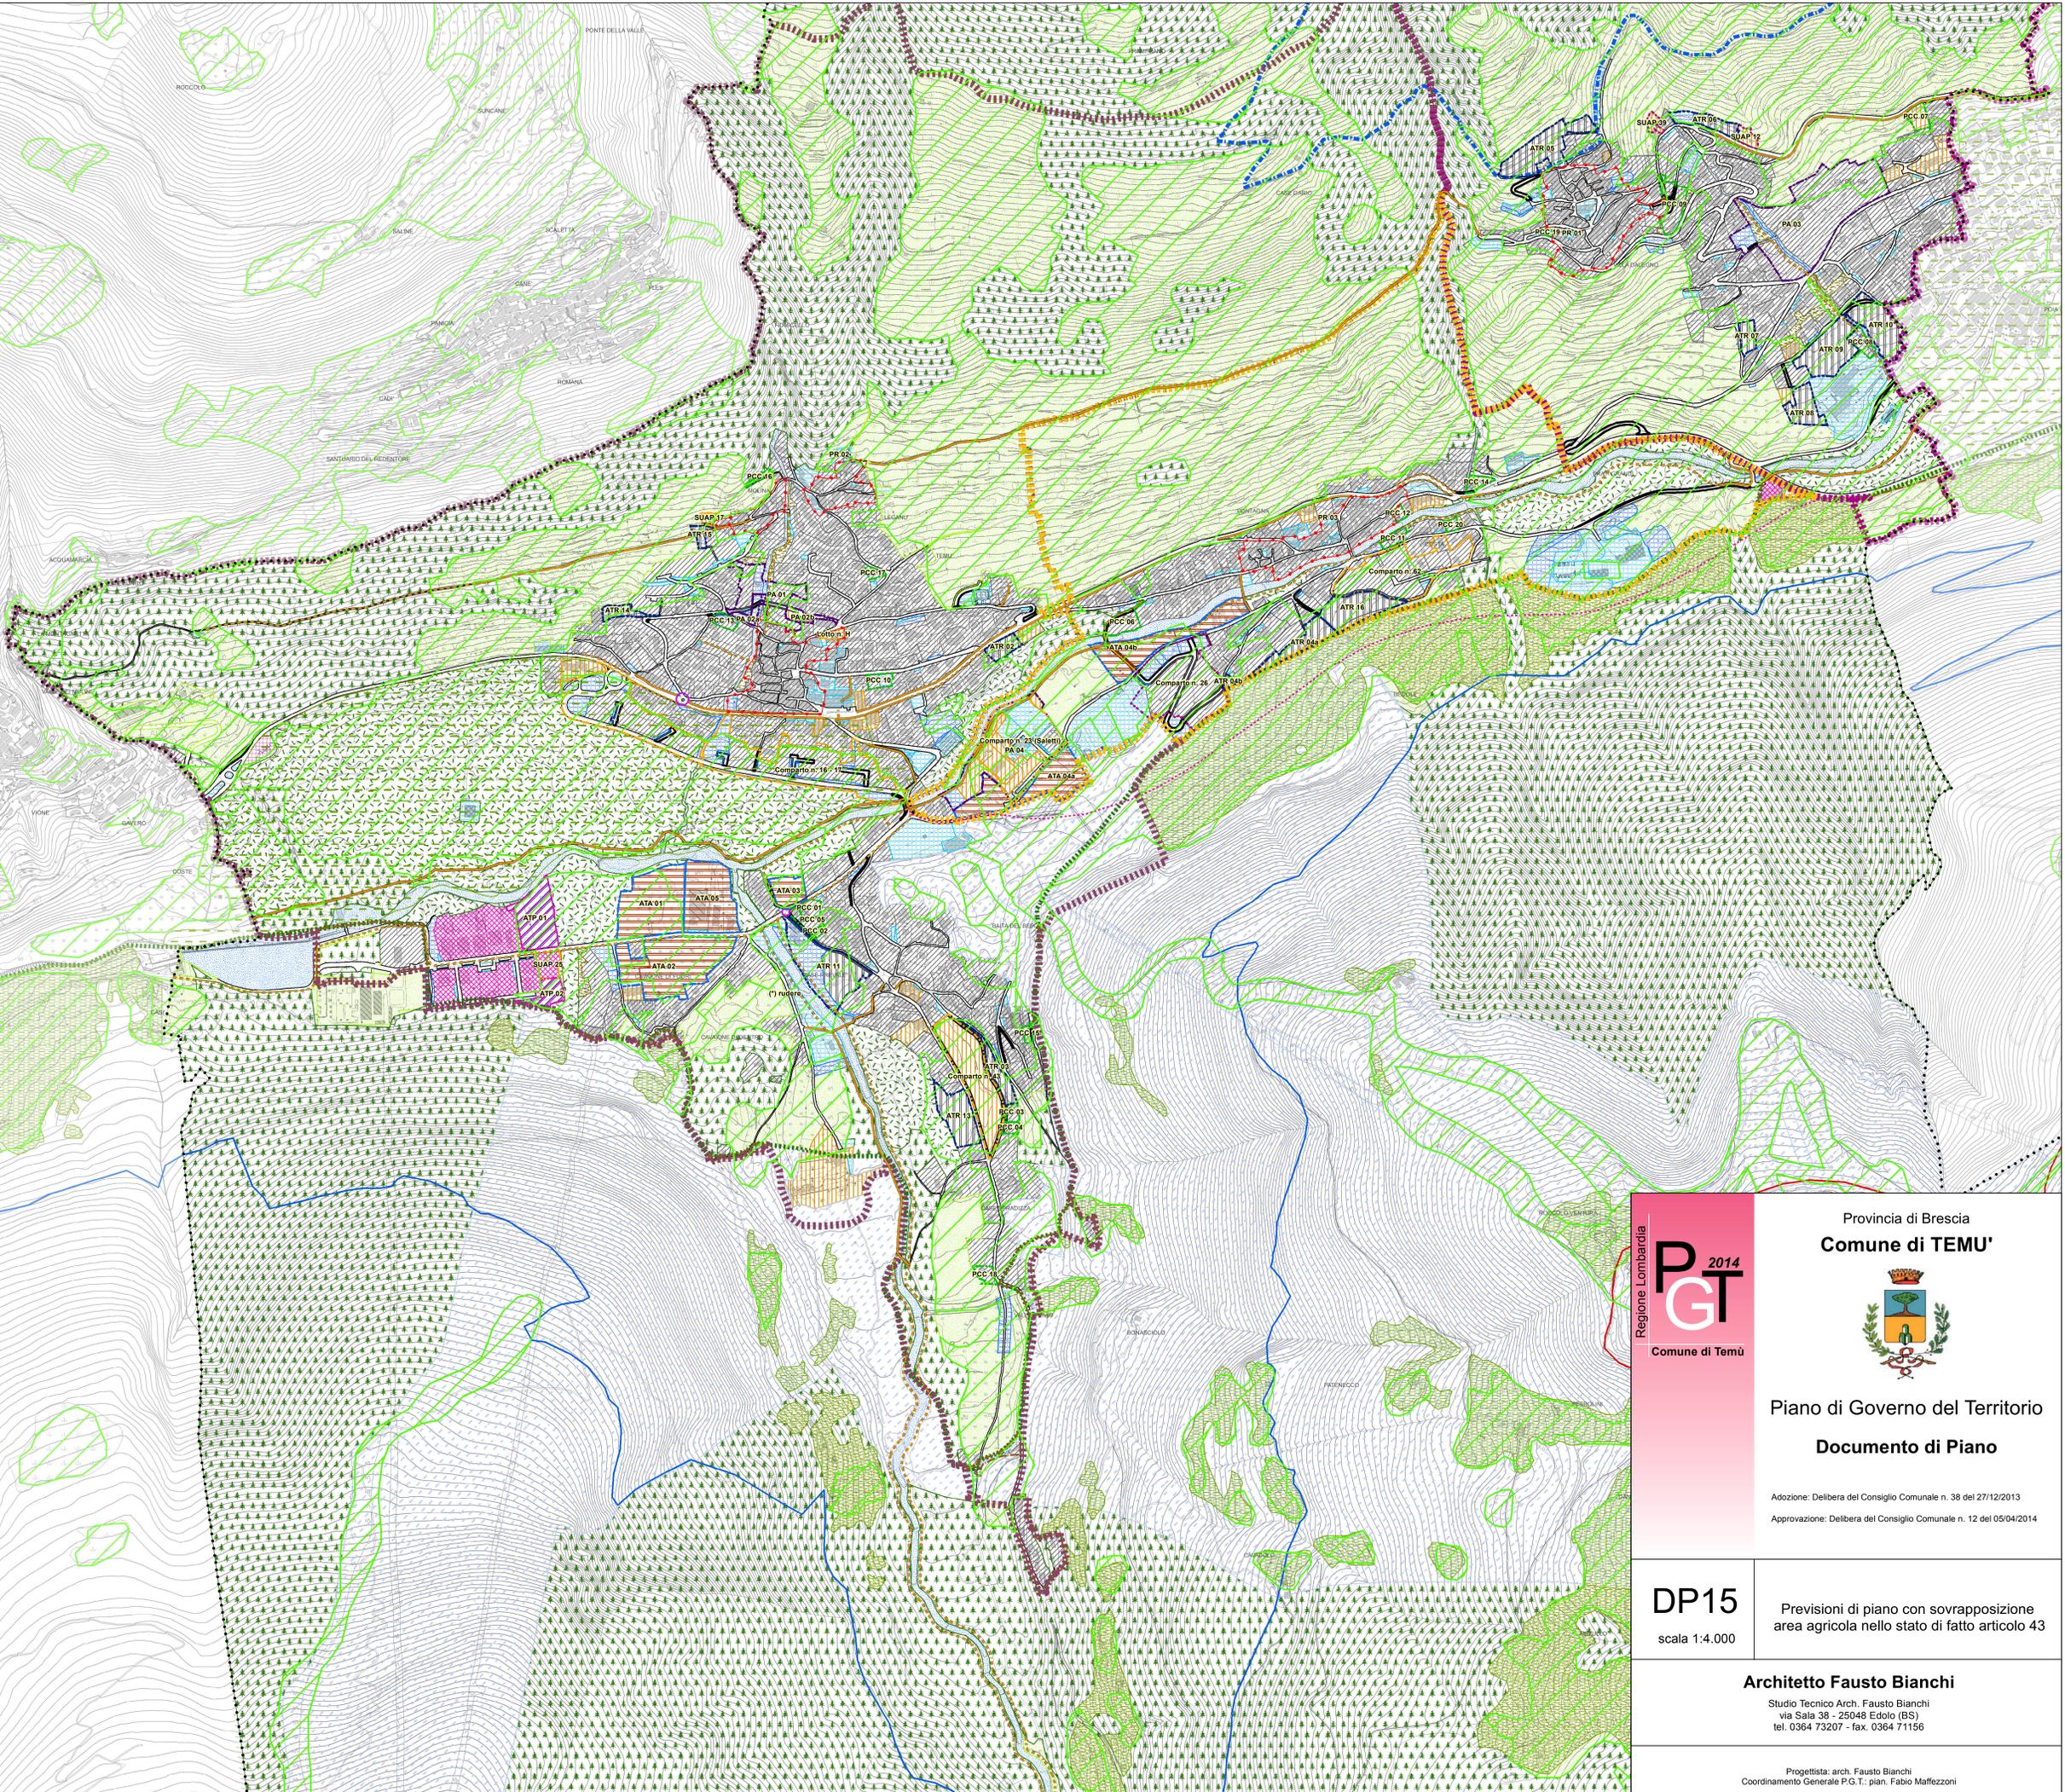

Regione Lombardia

Provincia di Brescia

Comune di TEMU'



Piano di Governo del Territorio

Documento di Piano

Adozione: Delibera del Consiglio Comunale n. 38 del 27/12/2013

Approvazione: Delibera del Consiglio Comunale n. 12 del 05/04/2014

DP15

scala 1:4.000

Previsioni di piano con sovrapposizione
area agricola nello stato di fatto articolo 43

Architetto Fausto Bianchi

Studio Tecnico Arch. Fausto Bianchi
via Sala 38 - 25048 Edolo (BS)
tel. 0364 73207 - fax. 0364 71156

Progettista: arch. Fausto Bianchi
Coordinamento Generale P.G.T.: pian. Fabio Maffezzoni